


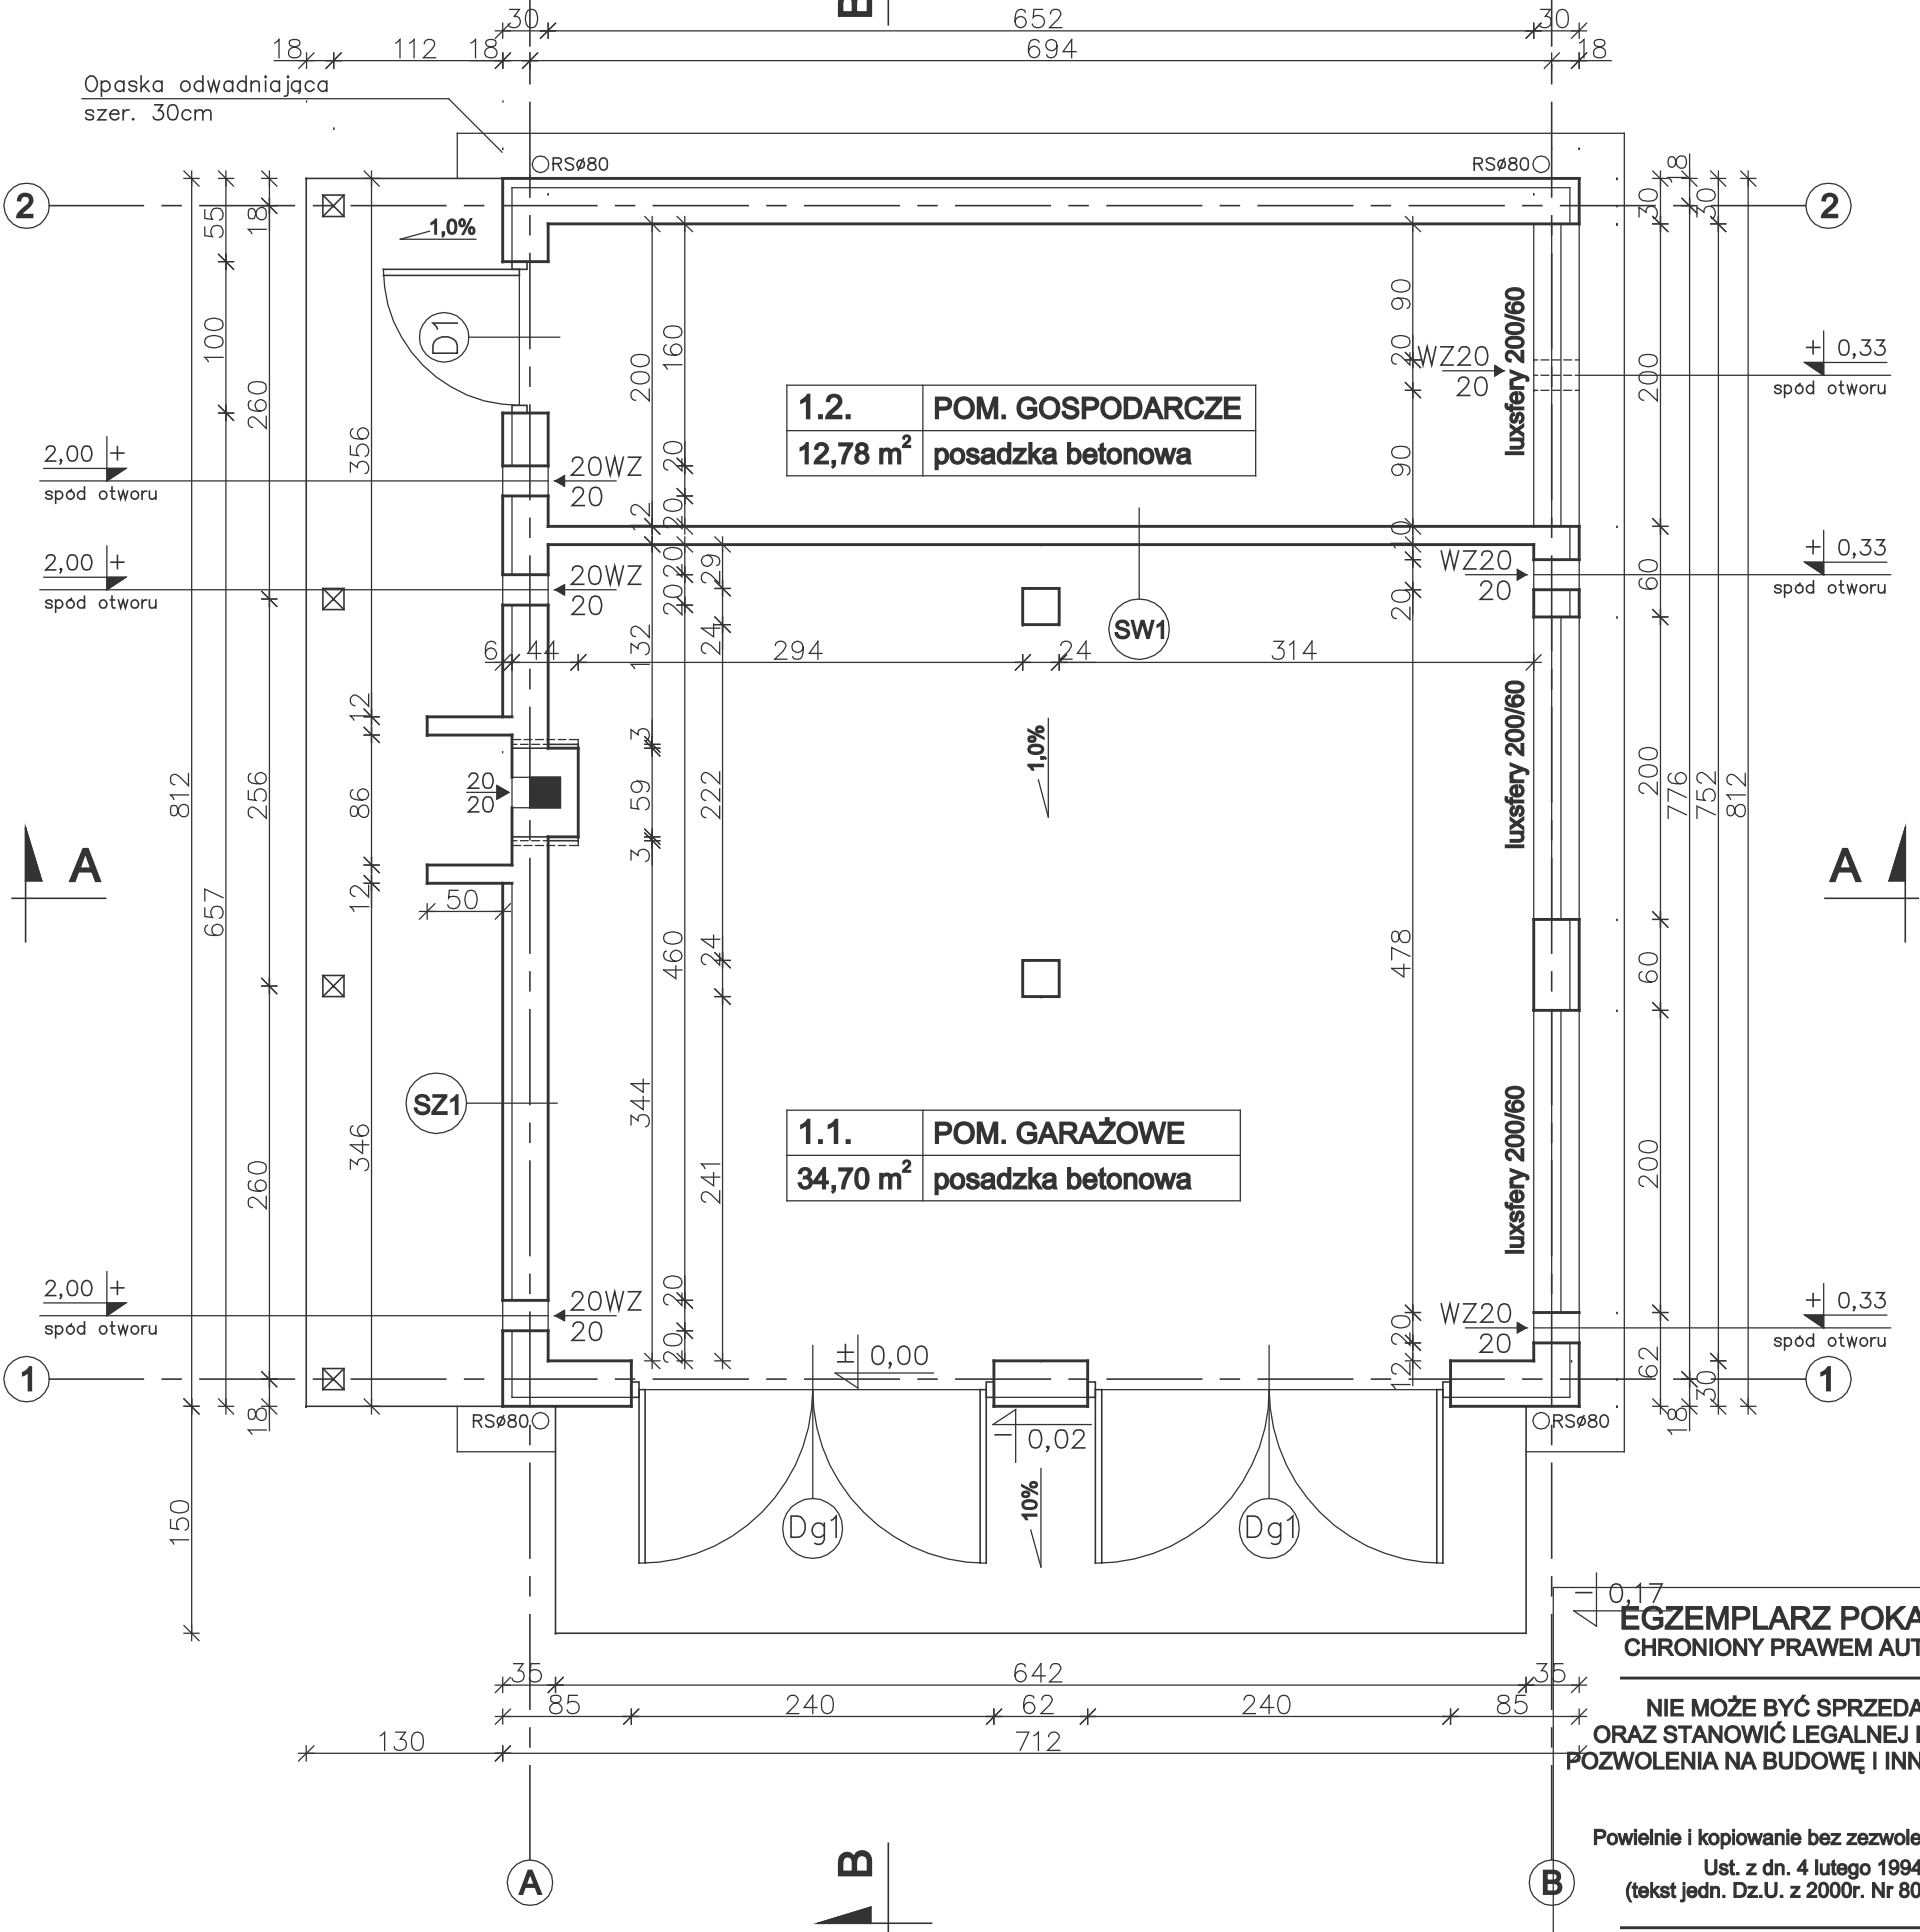

SZ1	
TYNK STRUKTURALNY	
STYROPIAN PS-E FS12	6cm
GAZOBETON "600"	24cm
TYNK CEM.-WAP.	1,5cm

SW1	
TYNK CEM.-WAP.	1,5cm
GAZOBETON "600"	12cm
TYNK CEM.-WAP.	1,5cm

UWAGA:
MOŻLIWE JEST WYKONANIE BUDYNKU
W WERSJI BEZ WARSTWY OCIEPLENIA
CO BĘDZIE ZGODNE Z ROZP. MINISTRA
INFRASTRUKTURY Z DN. 12.04.2002.
W SPRAWIE WARUNKÓW TECHN...
(DZ.U.NR 75 POZ. 690 Z POŻN. ZM.)

W CELU ZAPOBIEŻENIA DESTRUKCJI
GRUNTU WOKÓŁ BUDYNKU ZALECA SIĘ
ZASTOSOWANIE STUDZIENEK CHŁONNYCH
PRZY OPASCE ODWADNIĄCEJ



nowy dom
projekty budowlane

26-200 Końskie
ul. Kasanowska 18

Temat:	BUDYNEK GOSPODARCZO - GARAŻOWY GC21		
Inwestor:			
Lokalizacja:			
Branża:	ARCHITEKTURA	Stadium:	P B
Tytuł rys:	RZUT PARTERU	Data:	03-2007
Projektował:	Ryszard Skowron upr. bud. 356/KL/74	nr rys:	A - 2
Opracował:	mgr inż. Artur Dorobczyński	Skala:	1:50
Adaptacja:		Podpis:	Data:

EGZEMPLARZ POKAZOWY
CHRONIONY PRAWEM AUTORSKIM

**NIE MOŻE BYĆ SPRZEDAWANY
ORAZ STANOWIĆ LEGALNEJ PODSTAWY
POZWOLENIA NA BUDOWĘ I INNYCH DECYZJI**

Powielnie i kopiowanie bez zezwolenia zbroniłone
Ust. z dn. 4 lutego 1994r.
(tekst jedn. Dz.U. z 2000r. Nr 80 poz. 904)

Pieczętka z najduje się na wszystkich stronach dokumentacji