


EGZEMPLARZ POKAZOWY

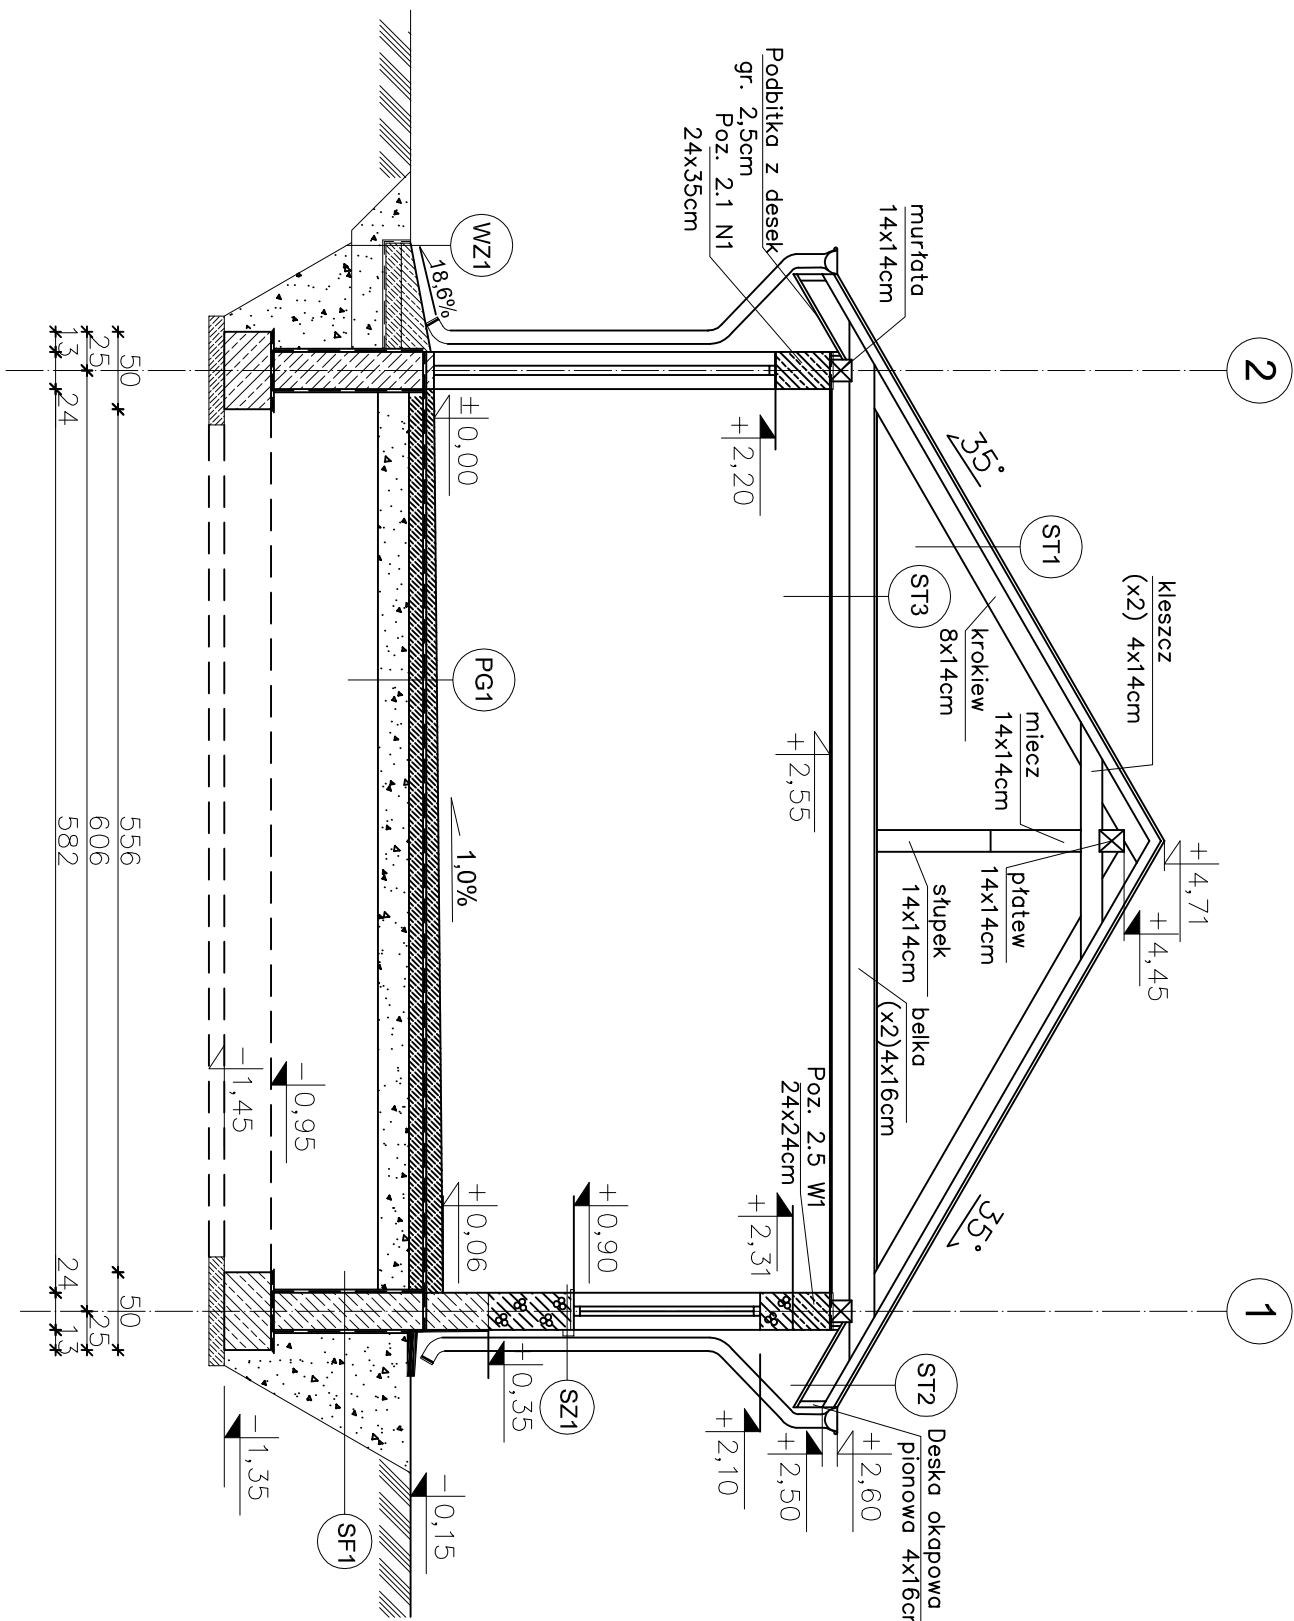

ST1 STROPODACH

BLACHODACHÓWKA

LATY 4x5 cm

KONTRLATY 2,5x5 cm

FOLIA PAROPRZEPUSZCZALNA

KROKIEW 8x14cm

ST2 STROPODACH (strefa okapowa)

BLACHODACHÓWKA

LATY 4x5 cm

KONTRLATY 2,5x5 cm

FOLIA PAROPRZEPUSZCZALNA

KROKIEW 8x14cm

PODBITKA Z DESEK gr. 2,5cm

ST3 STROP NAD PARTEREM

PLYTY OSB gr. 1,8cm

BELKI 4x16cm

PLYTY GK 1,25cm

NA RUSZCIE METALOWYM

SF1 ŚCIANA FUNDAMENTOWA

MASA ASFALTOWO-KAUCZUKOWA (3x) po obu stronach

BŁOCZKI BETONOWE 24cm

TYNK STRUKTURALNY NAD POZIOMYM TERENEM

SZ1 ŚCIANA ZEWNĘTRZNA

TYNK CEMENTOWO-WAPIENNY 1,5cm

GAZOBETON "600" 24cm

TYNK STRUKTURALNY

WZ1 PŁYTA PODJAZDU

WYLEWKA CEMENTOWA 19cm-6cm

(ZE SPADKIEM 18,6%) ZBRUJONA

SIATKĄ Z PRĘTÓW Ø4mm co 10 cm

BETON C12/15 10 cm

MEMBRANA KUBEŁKOWA (KUBEŁKAMI

DO DOKU) LUB FOLIA PE

ZWIR PŁUKANY O UZIARNIENIU

8-16 mm, 20-30 cm

GRUNT RODZIMY PO ZDUJCIU HUMUSU

PG1 PODŁOGA NA GRUNCIE

POSADZKA BETONOWA 5cm-11cm

(ZE SPADKIEM 1,0%) ZBRUJONA

SIATKĄ Z PRĘTÓW Ø4 CO 10 cm

2xPAPA NA LEPIKU

BETON C12/15 10cm

PODSYPKA ZMIROWO-PIASKOWA 20cm

nowy dom

projekty budowlane

26-200 Końskie

ul. Kazimierska 18

Temat: BUDYNEK GOSPODARCZY OC76

Inwestor:

Lokalizacja:

Branza: A R C H I T E K T U R A

Tytuł rys: PRZEKROD A-A

Projektował: inż. Ryszard Fabrowski

Opracował: mgr inż. Szymon Bugajski

Adaptacja:

Podpis:

Data:

EGZEMPLARZ POKAZOWY
CHRONIONY PRAWEM AUTORSKIM

NIE MOŻE BYĆ SPRZEDAWANY

ORAZ STANOWIĆ LEGALNEJ PODSTAWY

POZWOLENIA NA BUDOWĘ I INNYCH DECYZJI

Powielenie i kopiowanie bez zezwolenia zabronione

Ust. z dn. 4 lutego 1994r.

(tekst jedn. Dz.U. z 2000r. Nr 80 poz. 904)

Pieczątka z najduje się na wszystkich stronach dokumentacji