


EGZEMPLARZ POKAZOWY

PRZEKRÓJ B - B

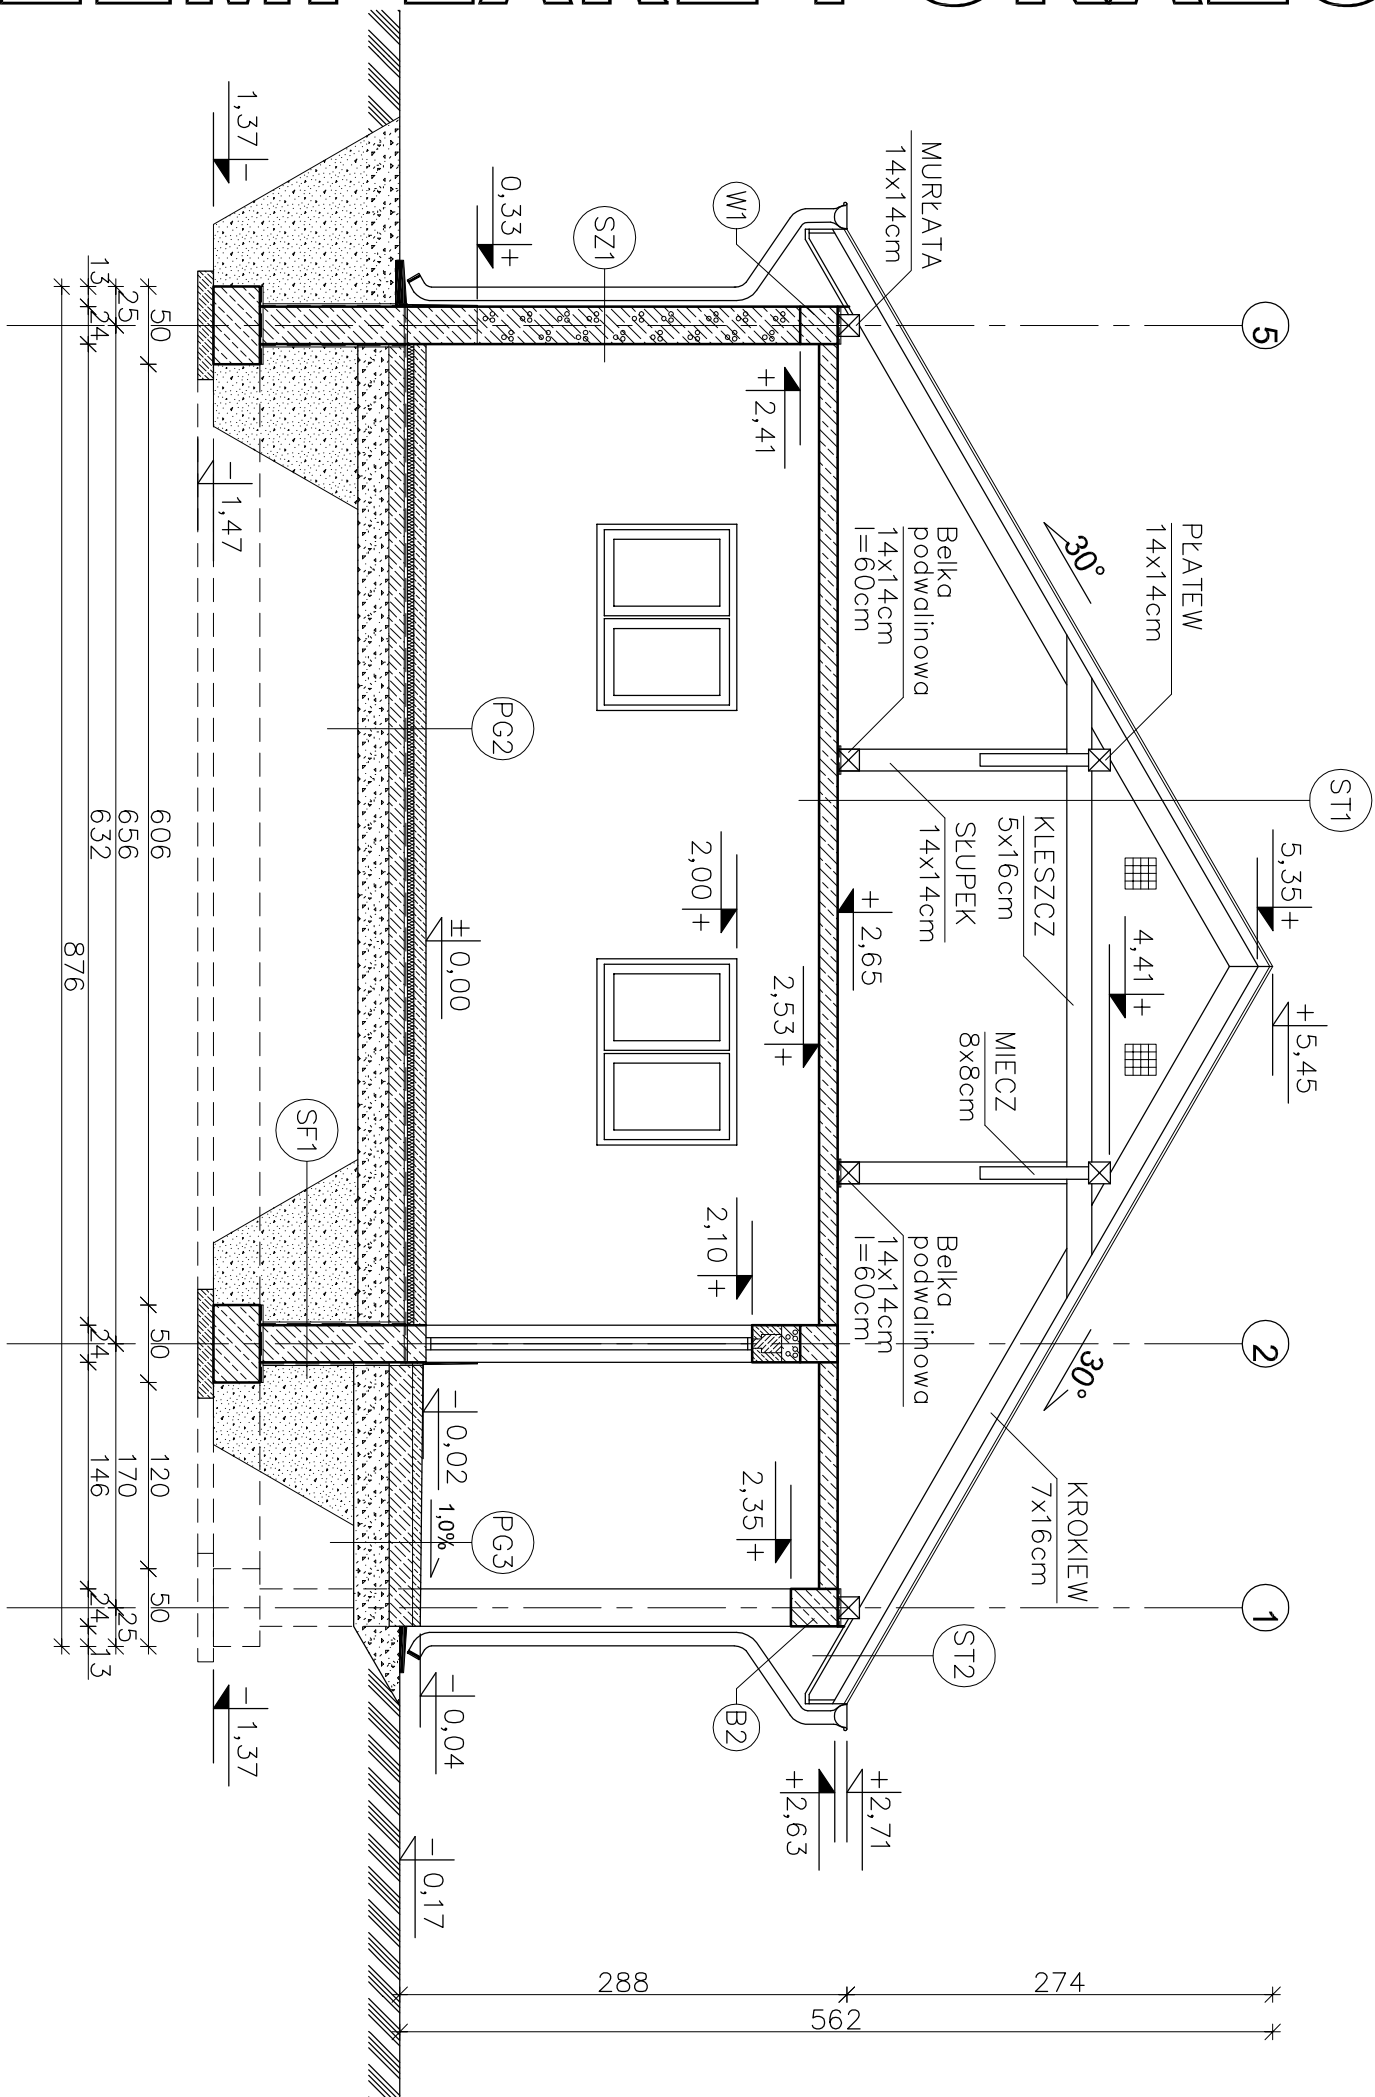

ST1 STROPODACH

- BLACHODACHÓWKA
- ŁATY 5x5 cm
- KONTREŁATY 5x2,5 cm
- WIATROIZOLACJA – FOLIA PCV
- KROKIEW 7x16 cm
- KLESZCZE 5x16 cm
- PUSTKA POWIETRZNA
- PŁYTA ŻELEBETOWA 12 cm
- TYNK CEMENTOWO-WAPIENNY 1,5cm

ST2 STROPODACH

- BLACHODACHÓWKA
- ŁATY 5x5 cm
- KONTREŁATY 5x2,5 cm
- WIATROIZOLACJA – FOLIA PCV
- KROKIEW 7x16 cm
- PODBITKA Z DESEK 2,5 cm

SZ1 ŚCIANA ZEWNĘTRZNA

- TYNK STRUKTURALNY
- BŁOCZEK GAZOBETON. "600" 24cm
- TYNK CEMENTOWO-WAPIENNY 1,5cm

SF1 ŚCIANA FUNDAMENTOWA

- "DYSPERBIT" MASA ASFALTOWO-KAUCZUKOWA (3x) po obu stronach
- BŁOCZKI BETONOWE 24cm

PG3 PODŁOGA WIATY

- POSADZKA EPOKSYDOWA
- CIENKOWARSTWOWA ~0,3mm
- WYLEWKA CEMENTOWA 14cm–5cm (ZE SPADKIEM 1,0%) ZBROJONA SIATKĄ Z PRĘTÓW $\varnothing$ 4mm co 10 cm
- BETON B15 15cm
- MEMBRANA KUBEŁKOWA (KUBEŁKAMI DO DOŁU) LUB FOLIA PE
- ŻWIR PŁUKANY O UZIARNIENIU 8–16 mm 20–30 cm
- GRUNT RODZIMY PO ZDUJĘCIU HUMUSU

PG2 PODŁOGA NA GRUNIE

- POSADZKA EPOKSYDOWA
- CIENKOWARSTWOWA ~0,3mm
- WYLEWKA CEMENTOWA KLASY C40 8cm ZBROJONA SIATKĄ Z PRĘTÓW $\varnothing$ 4 CO 10cm
- FOLIA PE
- STYROPIAN EKSTUDOWANY XPS-N=V-L 5cm
- 2XPAPA NA LEPIKU
- BETON B20 10cm
- PODSYPKA ŻWIROWO-PŁASKOWA 20cm

EGZEMPLARZ POKAZOWY
CHRONIONY PRAWEM AUTORSKIM

NIE MOŻE BYĆ SPRZEDAWANY
ORAZ STANOWIĆ LEGALNEJ PODSTAWY
POZWOLENIA NA BUDOWĘ I INNYCH DECYZJI

Powielnie i kopiowanie bez zezwolenia zabronione
Ust. z dn. 4 lutego 1994r.
tekst jedn. Dz.U. z 2000r. Nr 80 poz. 904

Pieczałka z najduje się na wszystkich stronach dokumentacji

nowy dom
projekty budowlane
26-200 Końskie
ul. Kazanowska 18

Temat:	BUDYNEK GOSPODARSTWO-GARAŻOWY GC 37		
Inwestor:			
Lokalizacja:			
Bransz:	A R C H I T E K T U R A	Stadium:	P B
Tytuł rys:	PRZEKROJ B - B	Data:	05-2009
Projektował:	Inż. Ryszard Fabrowski	nr rys:	A - 5
Opł. bud. 27/66		Skala:	1:50
Opracował:	mgr Inż. Artur Dorobczyński	Podpis:	
Adaptacja:		Data:	