


EGZEMPLARZ POKAZOWY

PRZEKRÓJ A-A

	blachodachówka
4.0	taty 4/6cm
4.0	kontraty 4/6cm
	wiatroizolacja
18.0	krakwie
2.0	podbitka drewniana

	biachodachówka
4.0	taty 4/6cm
4.0	kontraty 4/6cm
	wiatroizolacja
18.0	krakwie/welna mineralna
	folio polietylenowa
1.25	plyty GK na ruszcie

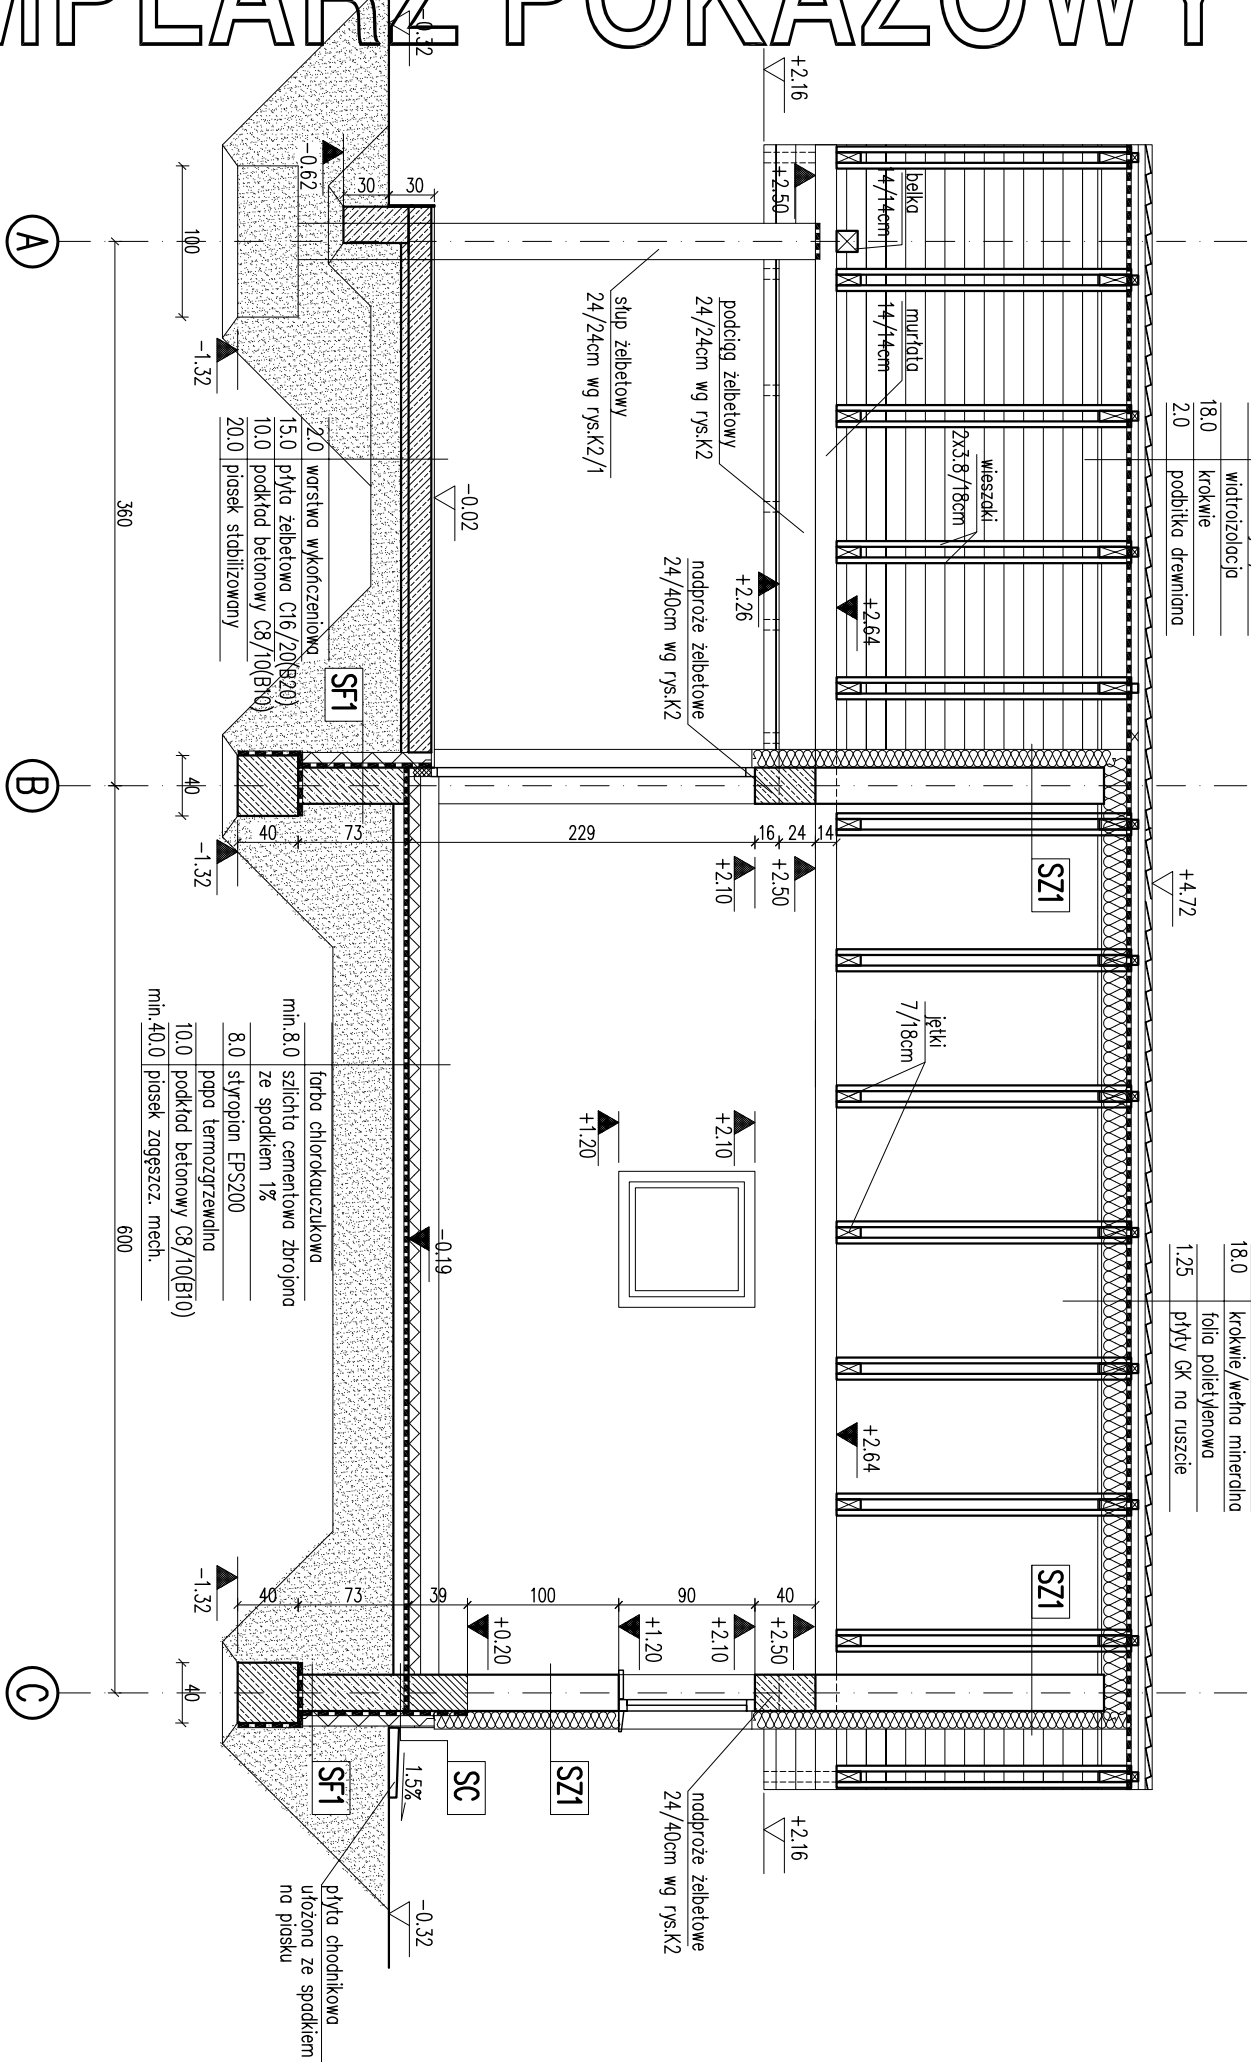

EGZEMPLARZ POKAZOWY

Uwaga:

Wymiary otworów w świetle muru pod
dostosować na budowie po wyborze p

EGZEMPLARZ POKAZOWY

CHRONIONY PRAWEM AUTORSKIM

NIE MOŻE BYĆ SPRZEDAWANY

**STOL O KRAJ STANOWIĆ LEGALNEJ PODSTAWY
POZNANIENIA NA BUDOWE I INNYCH DECYZJI**

Powielanie i kopiowanie bez zezwolenia zabronione

Ustawa z dn: 4 lutego 1994r. (t.jedn. Dz.U. z 2000r. Nr.80 poz.904

Pieczętka znajduje się na wszystkich stronach dokumentacji

RODZAJE ŚCIAN

SF1	
24.0	blocki betonowe
	2 x dysperbit
10.0	styropian EPS100
	klej na siatce

SC	
24.0	blocczi betonowe
	2 x dysperbit
10.0	styropian EPS100
	klej na siatce
2.0	pytki kinkierowe

SZ1	
1.5	tynk cementowo-wapienny
24.0	blozki z betonu komrkowego
12.0	styropian EPS70
0.5	tynk mineralny na siatce

~~PRZEPROŚ A-A~~

1:50
BRANZA
ARCH

BRANŻA
AR

DOM Murator	G20
OBIEKT	BUDYNEK GOSPODARCZY

ARCH

ADRES

ARCH

DUDOWI	
AUTOD	

ARCH

PROJEKTU
upr. nr Bt-Pd04/2004

ARCH

AUTOR

ARCH

ADAP TACU	
ADAP TACU	

ARCH

W.W. MONTAGN

ARCH

PROJECT

ARCH