


EGZEMPLARZ POKAZOWY

PRZEMÓJ A-A

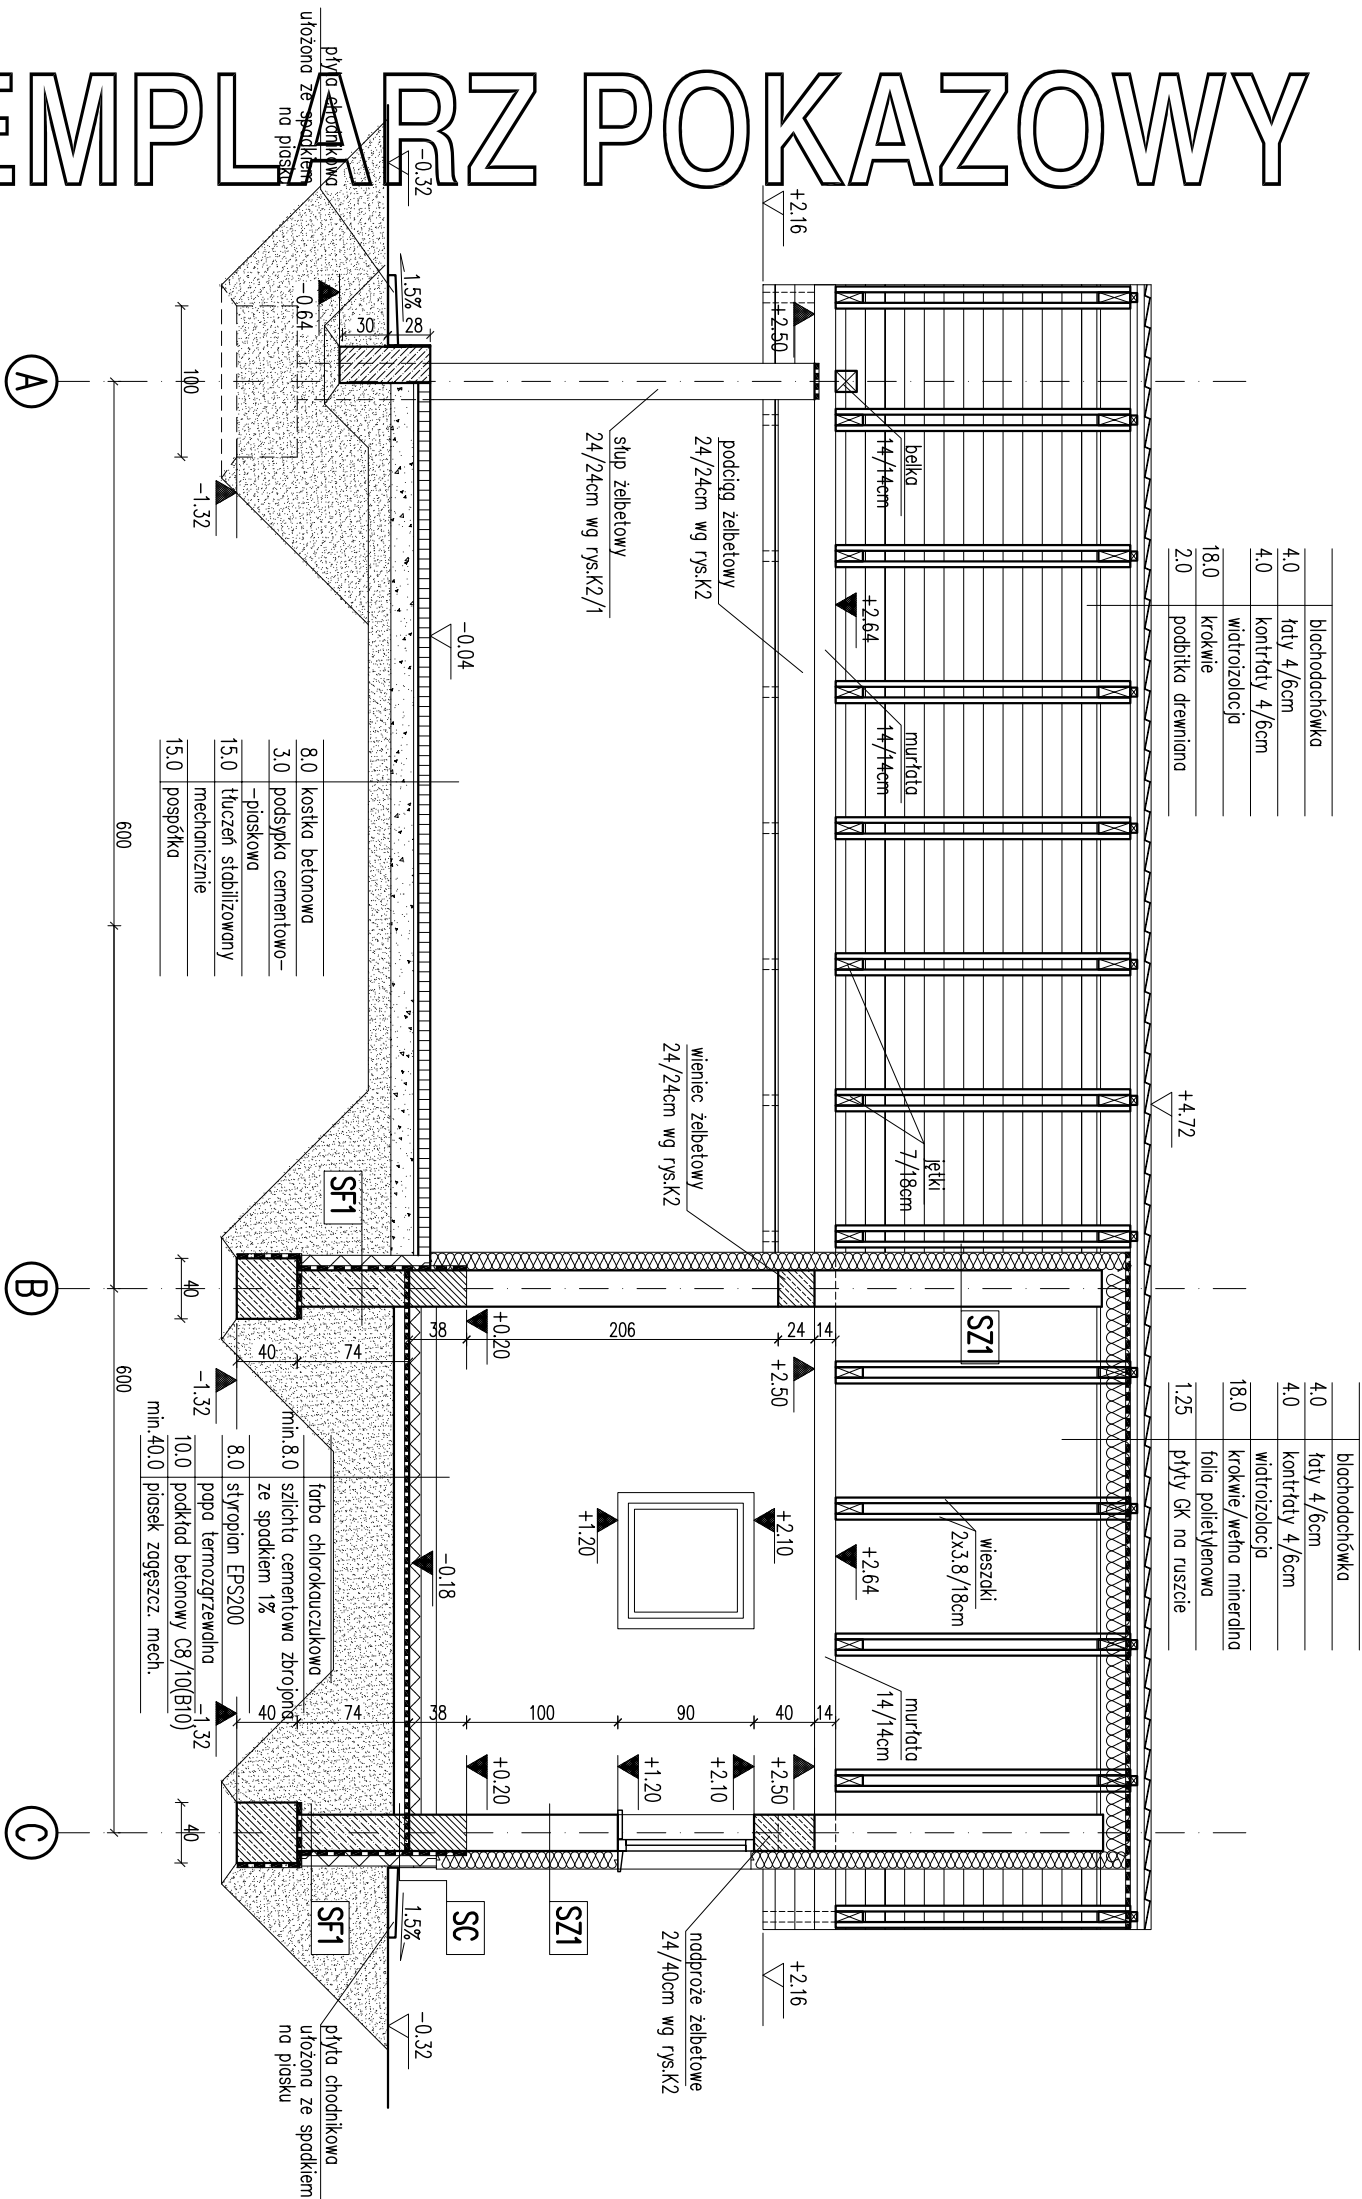

EGZEMPLARZ POKAZOWY

Uwaga:
Wymiary otworów w świetle muru pod stolarką drzwiową i okienną dostosować na budowie po wyborze produktów.

EGZEMPLARZ POKAZOWY
CHRONIONY PRAWEM AUTORSKIM
NIE MOŻE BYĆ SPRZEDAWANY

ORAZ STANOWIĆ LĘGALNE PODSTAWY
POZWOLEŃ NA BUDOWE I INNYCH DECYZJI

Powielanie i kopiowanie bez zezwolenia zabronione
Ustawa z dnia 4 lutego 1994r. (t.j.) jedn. Dz.U. z 2000r. Nr.80 poz.904
Pieczęćka znajduje się na wszystkich stronach dokumentacji

RODZAJE ŚCIAN

SF1
24.0 bloczki betonowe
2 x dysperbit
10.0 styropian EPS100
klej na ścianie

SC
24.0 bloczki betonowe
2 x dysperbit
10.0 styropian EPS100
klej na ścianie

SZ1
1.5 tynk cementowo-wapienny
24.0 bloczki z betonu komórkowego
12.0 styropian EPS70
0.5 tynk mineralny na ścianie

SZ1
1.5 tynk cementowo-wapienny
24.0 bloczki z betonu komórkowego
12.0 styropian EPS70
0.5 tynk mineralny na ścianie

PRZEMÓJ A-A

BRANŻA

ARCH

DOM Murator GZ

BUDYNEK GOSPODARCZY

ADRES

PDRS

AUTOR PROJEKTU

mgr inż. arch. Ewa Murator
upr. nr Bl-Pd/04/2004

AUTOR

PDRS

ADAPTACJI

PDRS

WYMAGANIA

W.M. MURATOR PROJEKT

Sp. z o.o.

nr pms

PROJEKT

A3

2009