


EGZEMPLARZ POKAZOWY

PRZEKRÓJ A-A

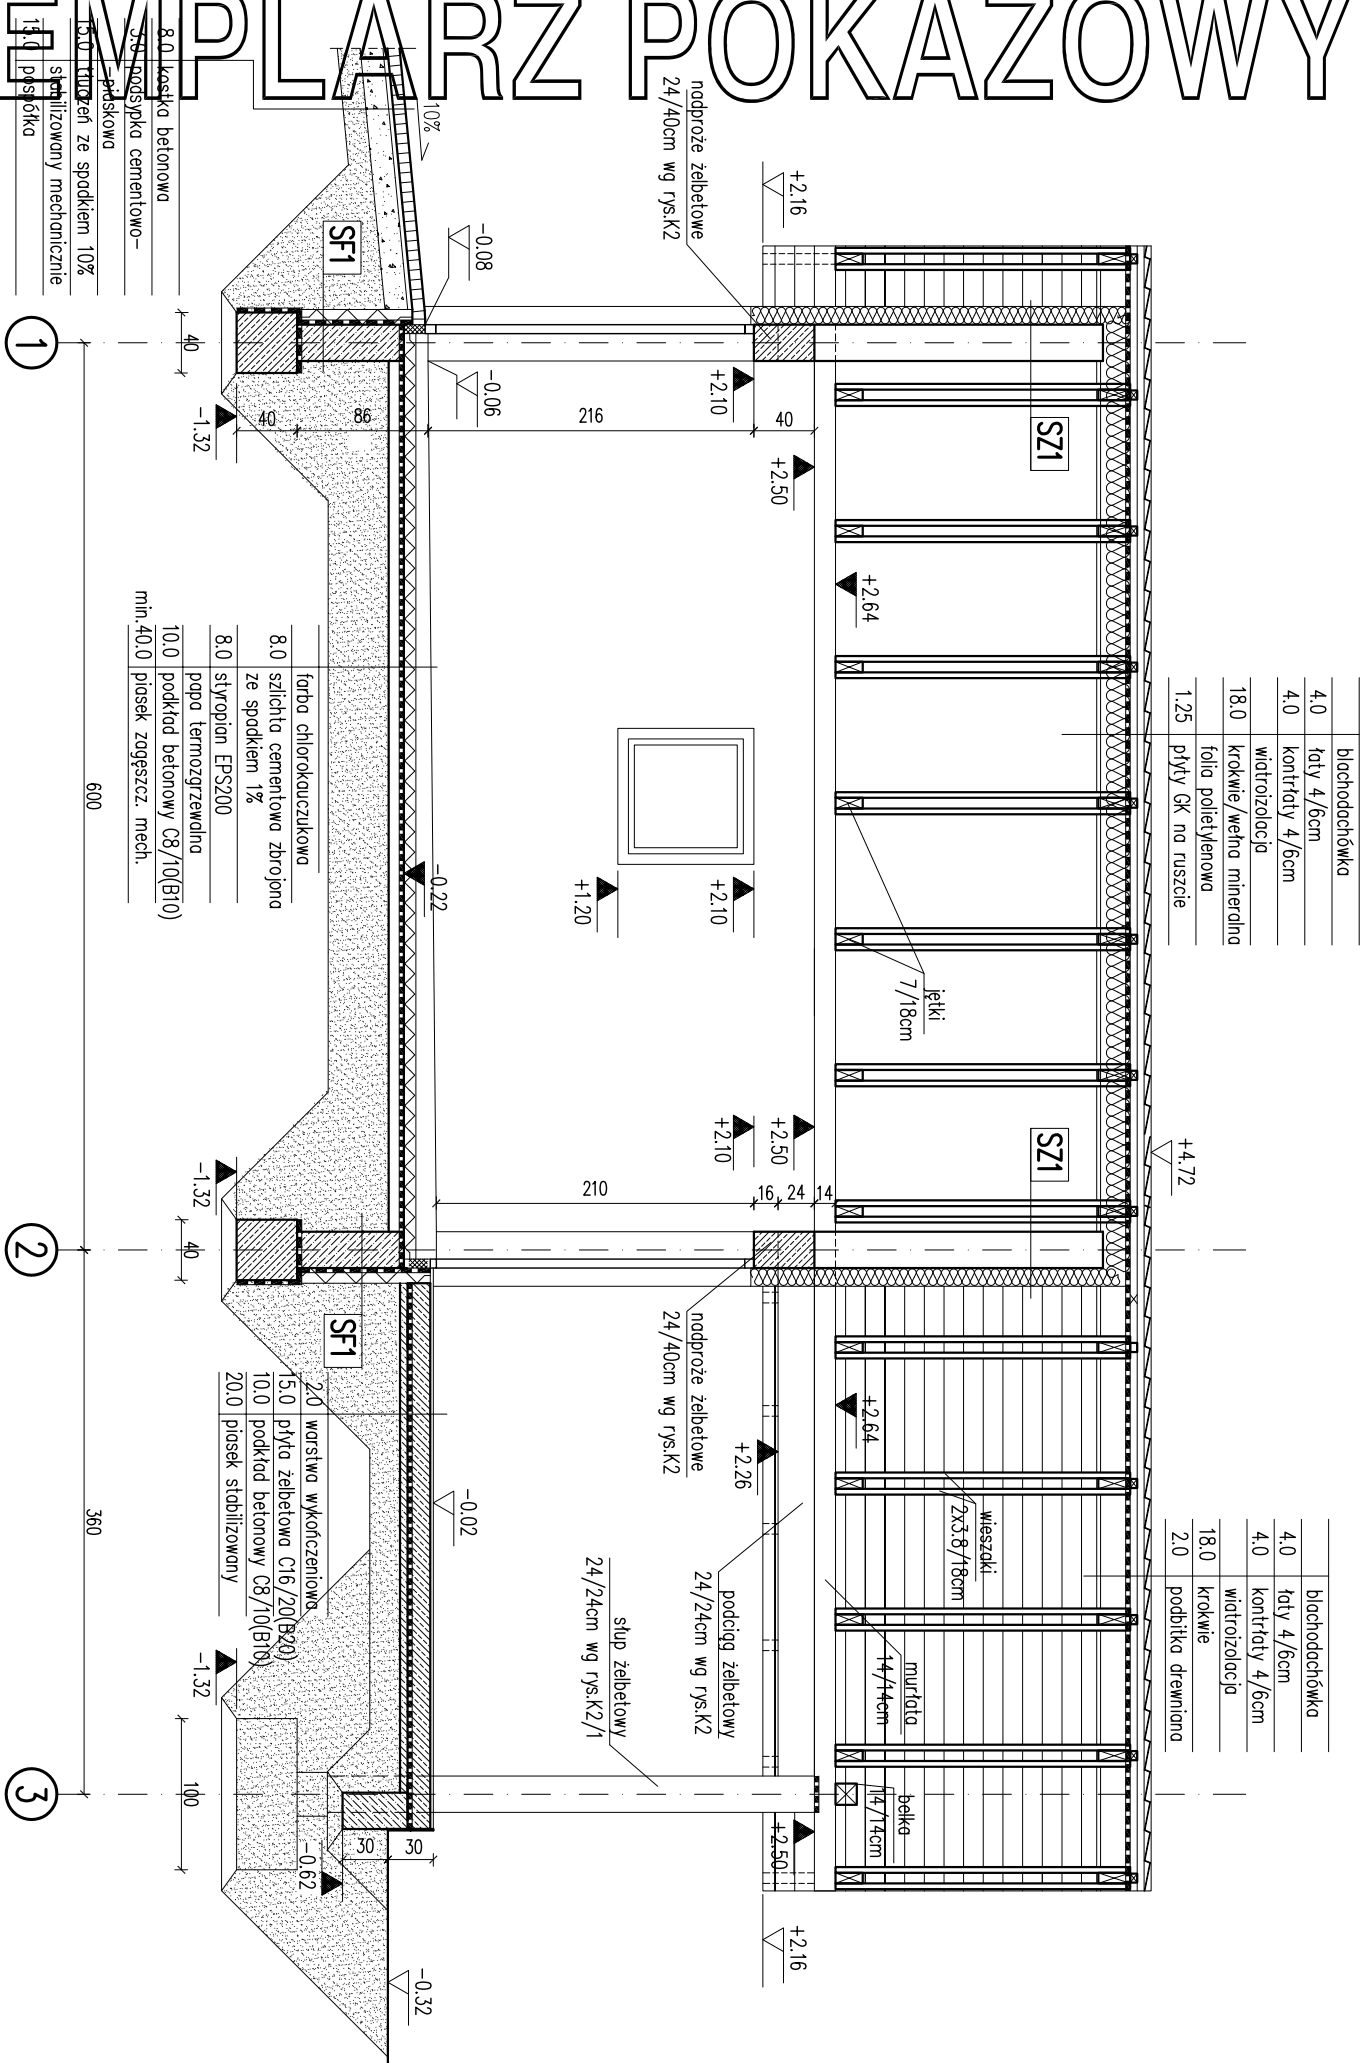

Uwaga:

Wymiary otworów w świetle muru mogą być dostosowane na budowie po wyborze projektu.

EGZEMPLARZ POKAZOWY

NIE MOŻE BYĆ SPRZEDAWANY

**STOL O KRAZ STANOWIC LEGALNEU PODSTAWY
POZNOLENIA NA BUDOWE I INNYCH DECYZJI**

Pieczerka znajduje się na wszystkich stronach dokumentacji

RODZAJE ŚCIAN	
SF1	
24.0	blocczki betonowe
	2 x dyspersjbit
10.0	styropian EPS100
	klej na sładce
SC	
24.0	blocczki betonowe
	2 x dyspersjbit
10.0	styropian EPS100
	klej na sładce
2.0	płytki klinkierowe
SZ1	
1.5	tylnk cementowo-wapniowy
24.0	blocczki z betonu komórkowego
12.0	styropian EPS70
0.5	tylnk mineralny na sładce

PRZEMÓJ A-A		BRANZA		1:50	
DOM Murator G20		ARCH			
OBEKT		BUDYNKOSPODARCTW			
ADRES BUDOWY					
AUTOR PROJEKTU		mgr inż. arch. Ewa Węgrzyn		PISOS	
AUTOR ADAPTACJI		upr. nr Bk-P404/2004		PISOS	
W.M. MURATOR PROJEKT		W.M. MURATOR PROJEKT		W.M. MURATOR PROJEKT	
Sp. z o.o.		Sp. z o.o.		Sp. z o.o.	
A3		A3		A3	
2009		2009		2009	