


EGZEMPLARZ POKAZOWY

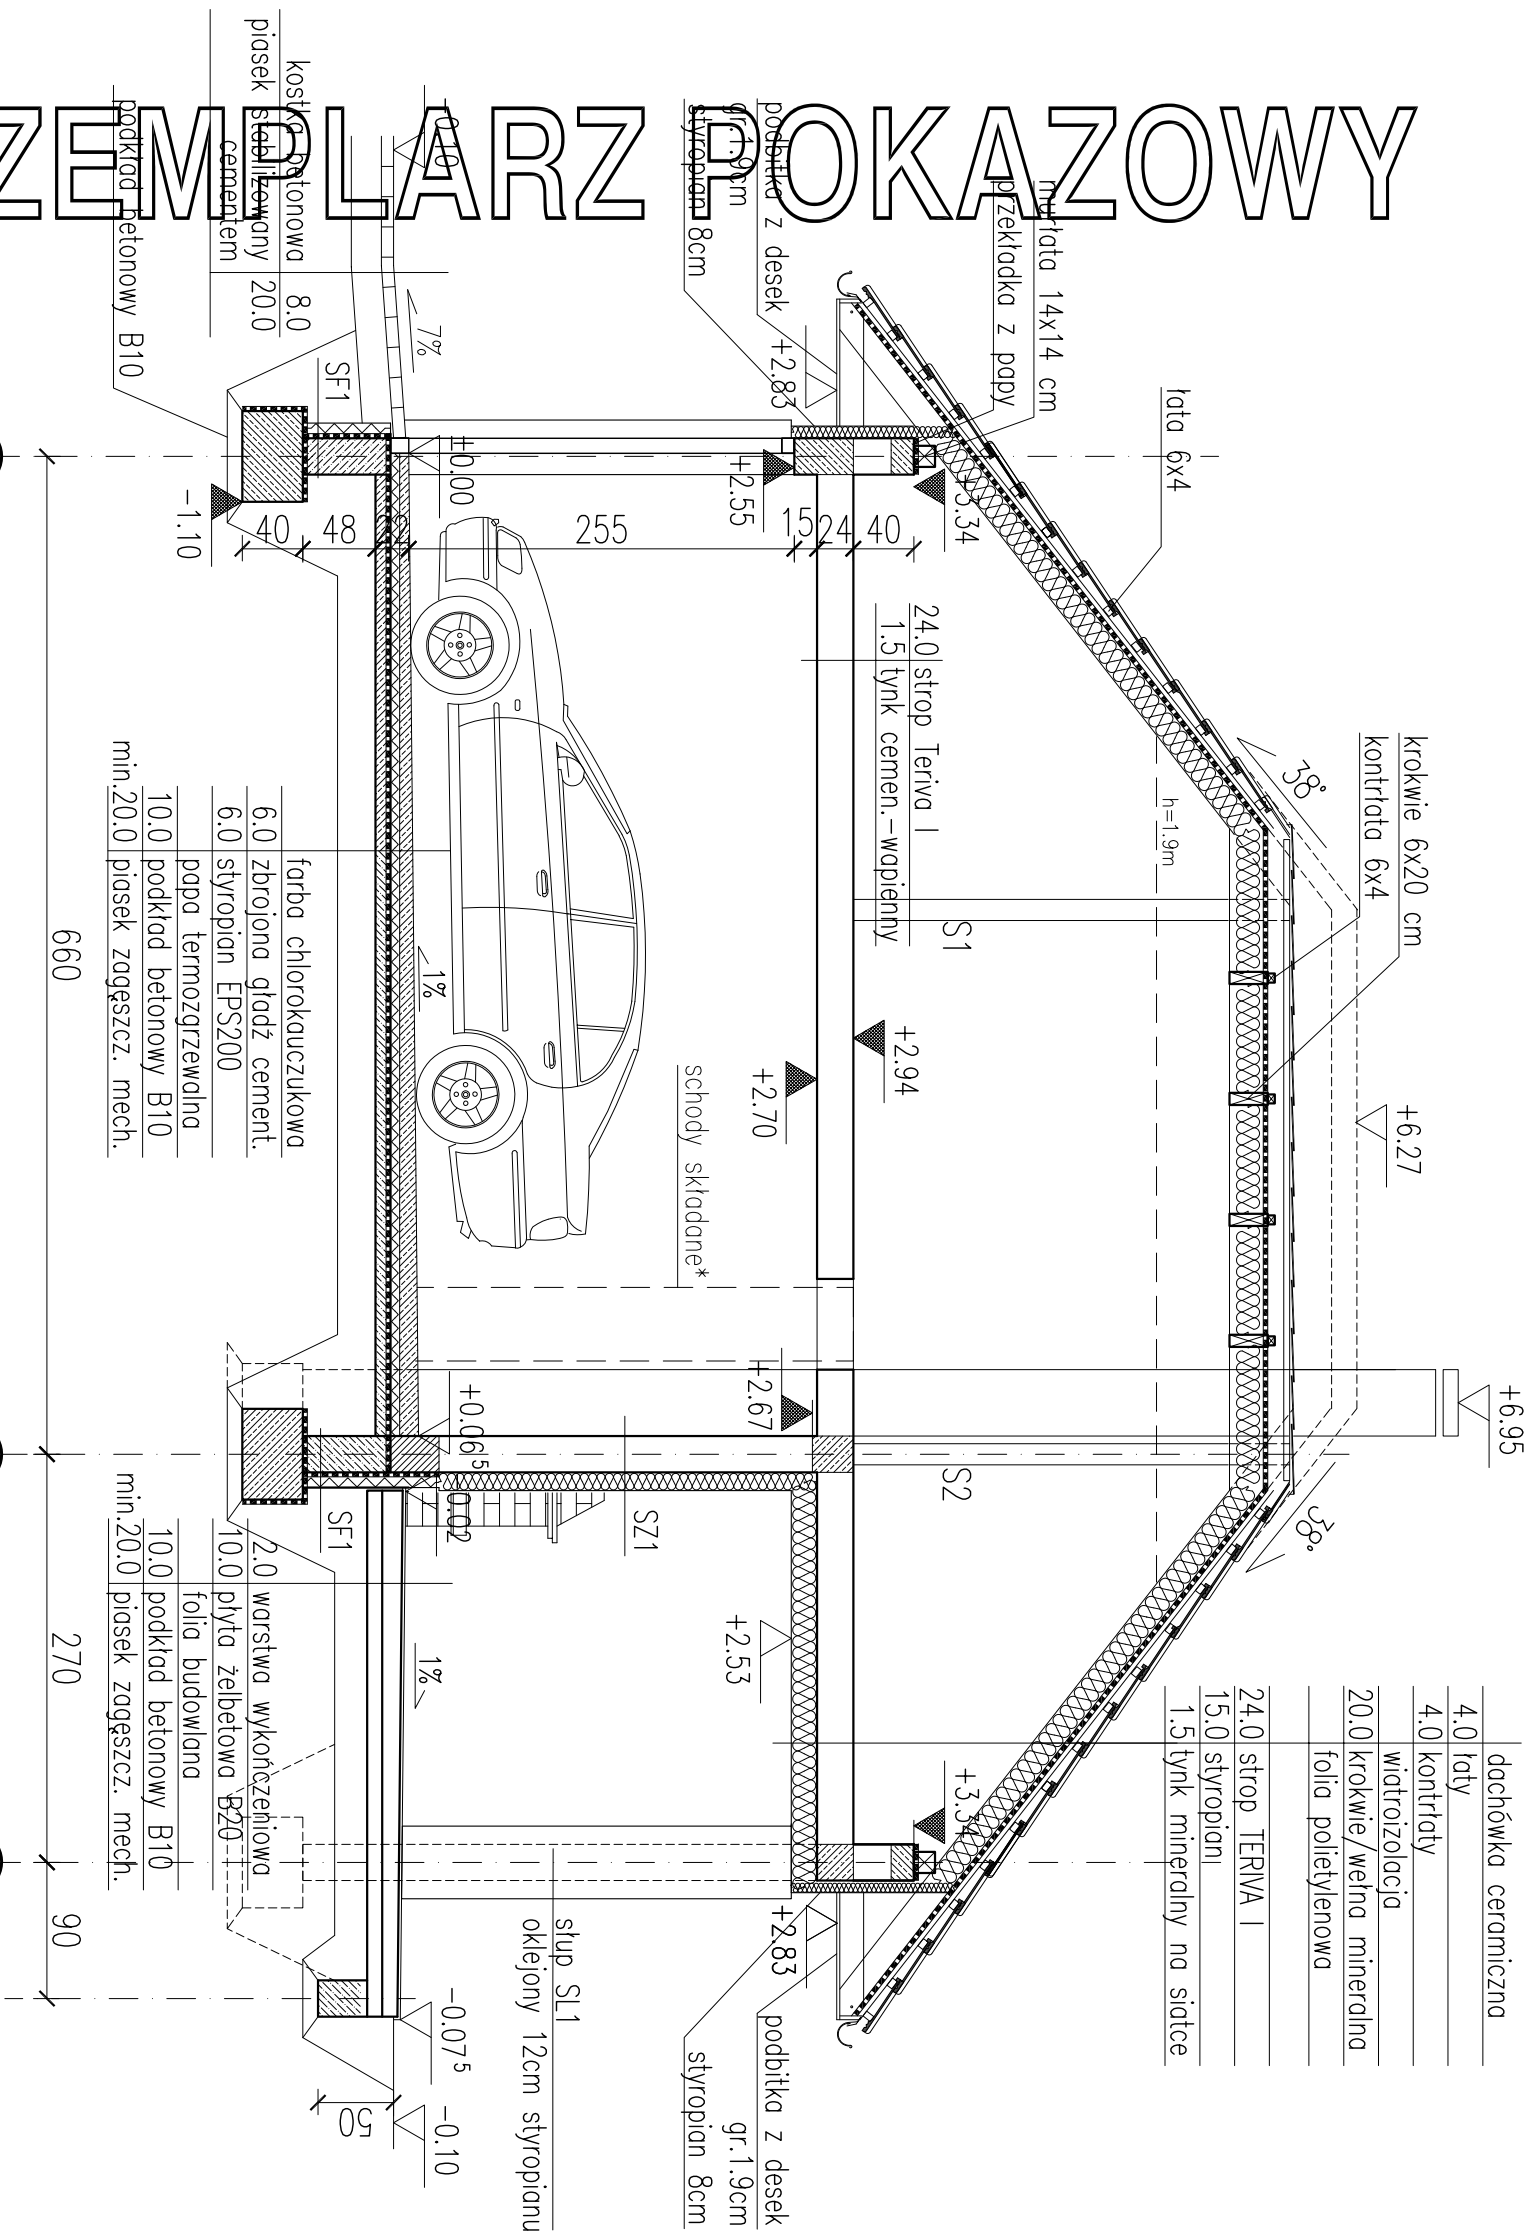

EGZEMPLARZ POKAZOWY

1

2

EGZEMPLARZ POKAZOWY
CHRONIONY PRAWEM AUTORSKIM
NIE MOŻE BYĆ SPRZEDAWANY
ORAZ STANOWIĆ LEGALNEJ PODSTAWY
POZWOLEŃ NA BUDOWE I INNYCH DECYZJI
Powielanie i kopiowanie bez zezwolenia zabronione
Ustawa z dnia 4 lutego 1994r. (t.j.) jedn. Dz.U. z 2000r., Nr.80 poz.504
Pieczętka znajduje się na wszystkich stronach dokumentacji

PRZEKRÓJ B-B

DOM	Murator	G10 - GARAŻ	BRAMA	SKALA 1:50
OBIEKT	GARAŻ	WOLNO STOJĄCY	ARCH	
ADRES BUDOWY				
AUTOR KONCEPCJI	mgr inż. arch. Murator	Architects-Works	PM	
AUTOR PROJEKTU	mgr inż. arch. Murator	Architects-Works	PM	
AUTOR ADAPTACJI			PM	
W.M. MURATOR PROJEKT			PM	
PROJEKT			PM	

RODZAJE ŚCIAN

SF1-bločki betonowe gr.24cm
2 x dysperbit
styropian EPS100 gr.8cm

SZ1-tynk cementowo-wapienny gr.1,5cm
bločki z betonu komórkowego gr.24cm
styropian EPS70 gr.12cm
tynk mineralny na siatce