

EGZEMPLARZ POKAZOWY

RODZAJE ŚCIAN

SF1	
24.0	blocczki betonowe
2	x dysperbit
3.0	styropian EPS100
	klej na siatce
0.5	tylnk mozaikowy

SF2	
24.0	blocczki betonowe
	izolacja przeciwwilgociowa

SF3	
24.0	blocczki betonowe

SZ1	
2.5	2x płyty gipsowo-kartonowe
	porozizolacja
14.0	wełna mineralna twarda/
	szkielet drewniany
2.0	płyta OSB
	watrozizolacja
1.9	licówka drewniana

SZ2	
1.5	tylnk cementowo-wapienny
24.0	blocczki z betonu komórkowego
8.0	styropian EPS70
0.5	tylnk mineralny na siatce


SZ3	
1.5	tylnk cementowo-wapienny
24.0	blocczki z betonu komórkowego
3.0	styropian EPS70
0.5	tylnk mineralny na siatce

SZ4	
1.5	tylnk cementowo-wapienny
24.0	blocczki z betonu komórkowego
6.0	styropian EPS70
1.9	licówka drewniana

SW1	
1.5	tylnk cementowo-wapienny
24.0	blocczki z betonu komórkowego
1.5	tylnk cementowo-wapienny

SW2	
2.5	2x płyty gipsowo-kartonowe
9.0	wełna mineralna twarda/
	szkielet drewniany
2.5	2x płyty gipsowo-kartonowe

EGZEMPLARZ POKAZOWY

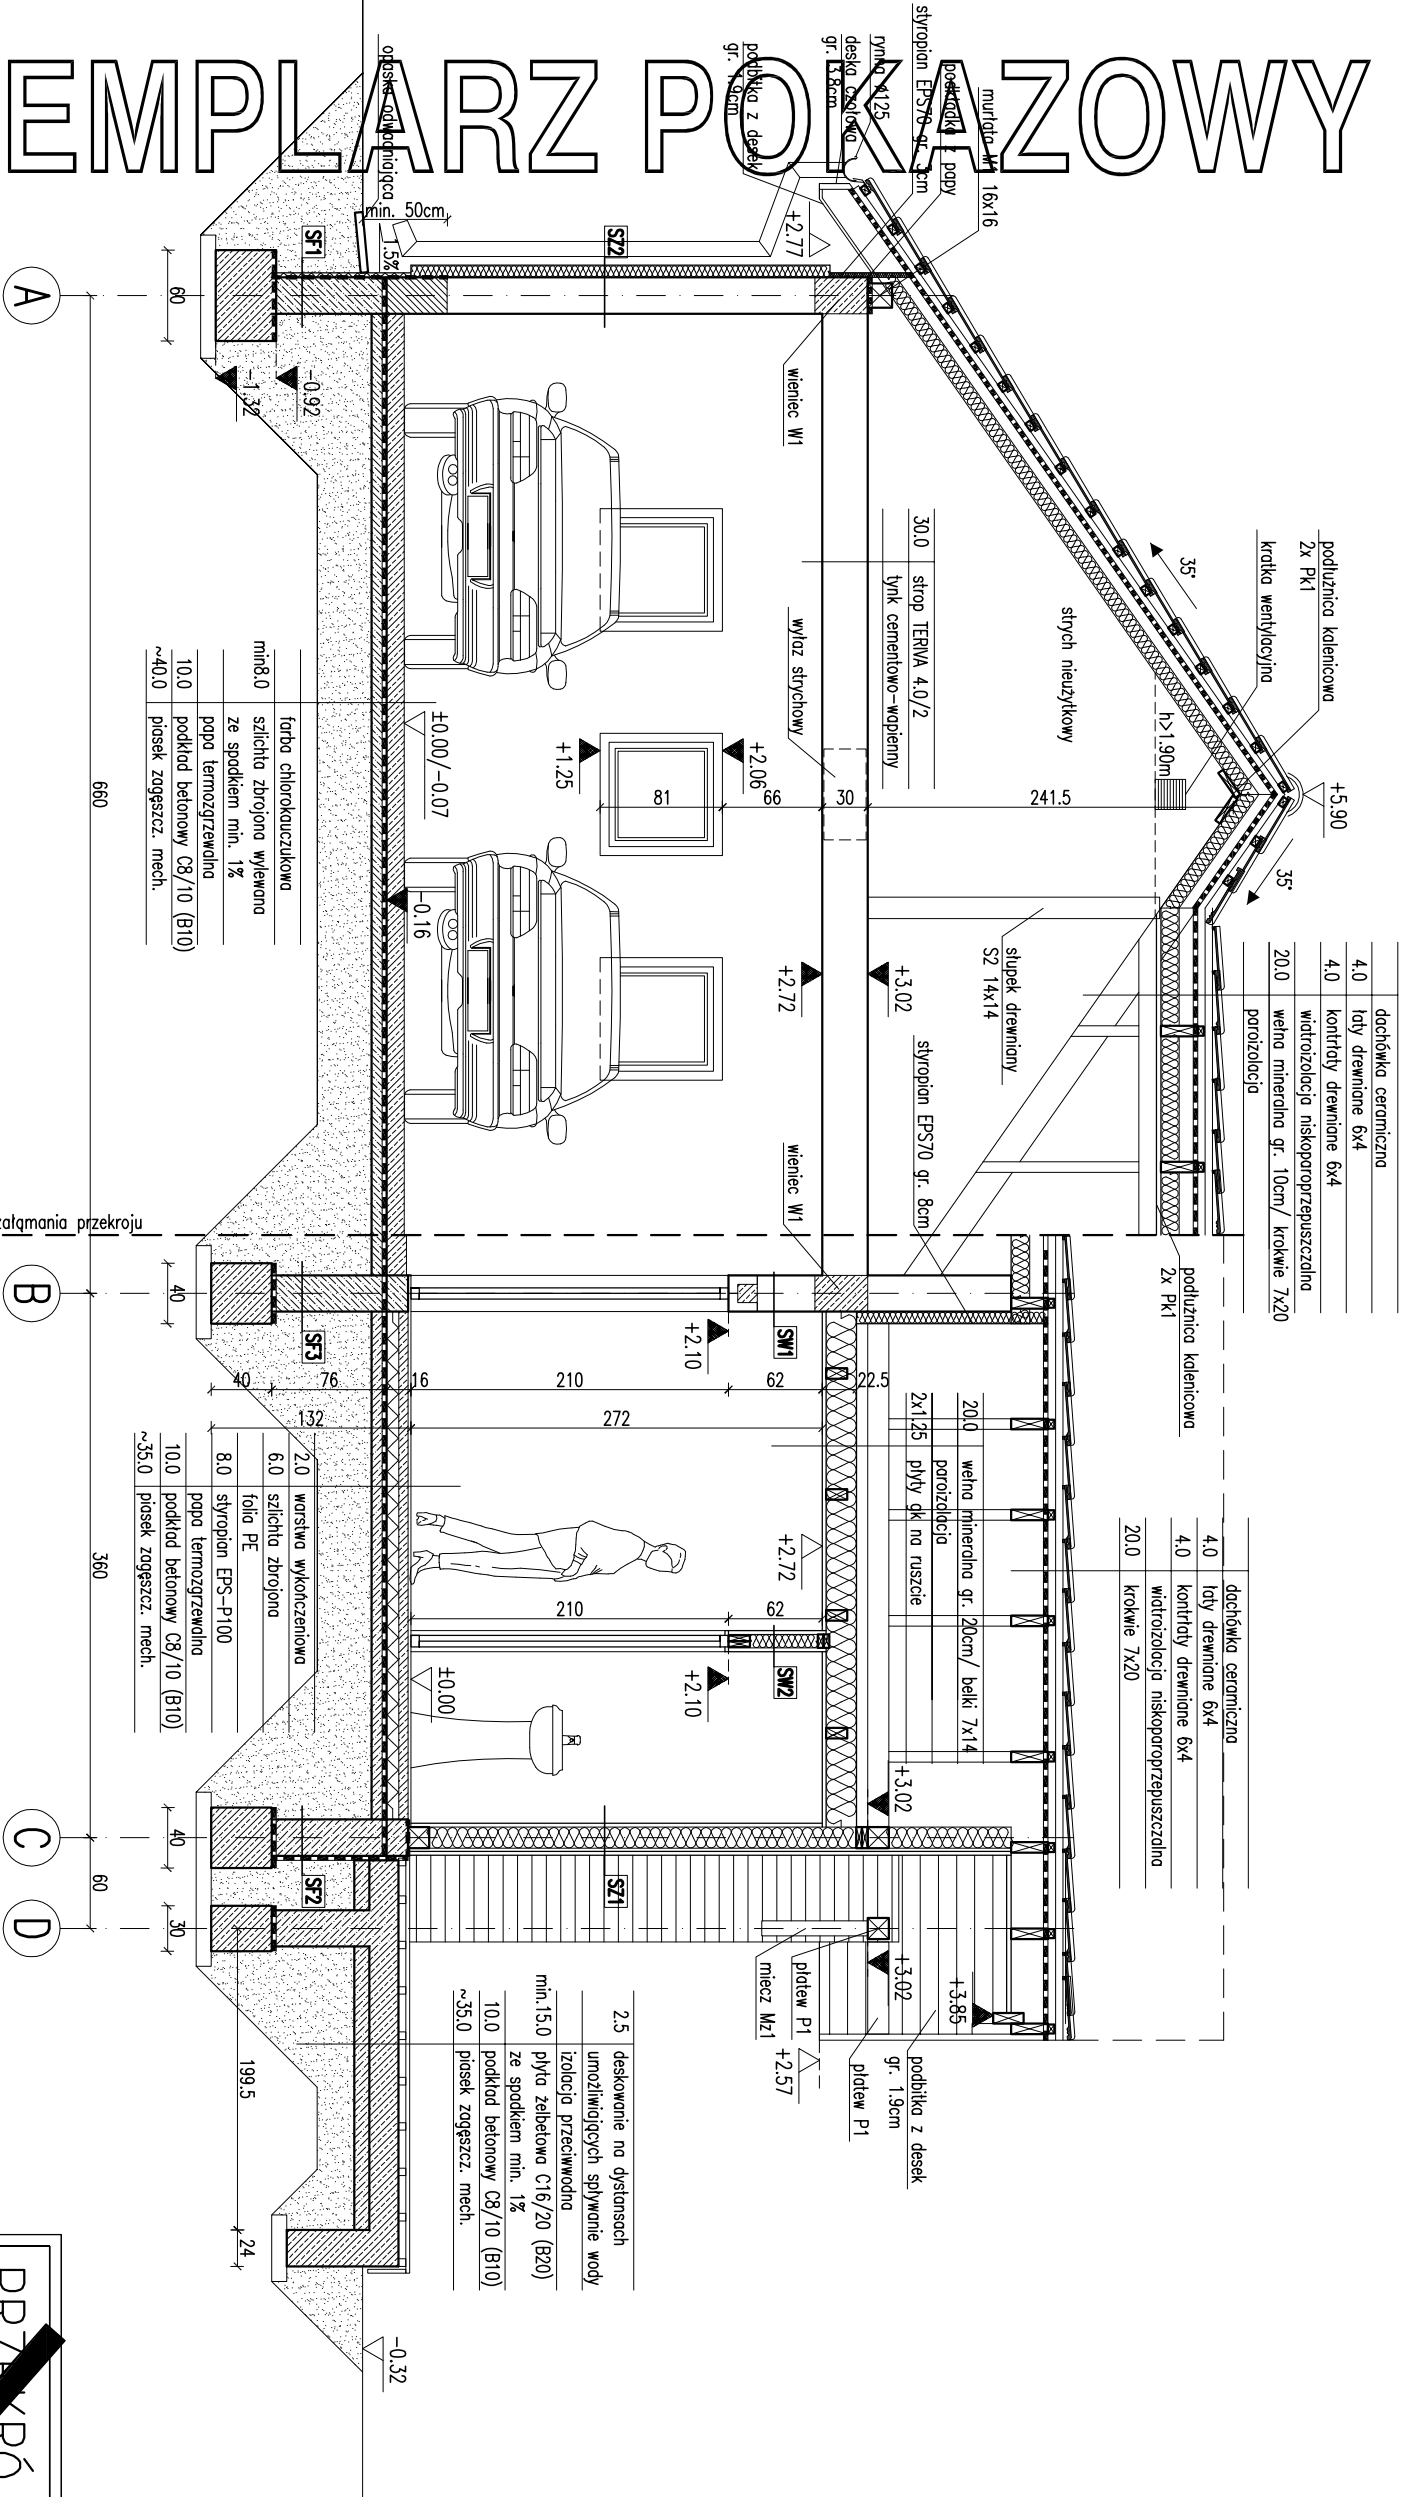

EGZEMPLARZ POKAZOWY

EGZEMPLARZ POKAZOWY
CHRONIONY PRAWEM AUTORSKIM
NIE MOZE BYC SPRZEDAWANY
ORAZ STANOWIC LEGALNEJ PODSTAWY
POZWOLENIA NA BUDOWE I INNYCH DECYZJI

- Uwaga:
1. Pierwsze warstwy murowanych ścian zewnętrznych (do poziomu min. 50 nad terenem), wykonać z cegły pełnej, wykonanej w zakładzie ceglarskim, z 2000r., Nr. 80 poz. 504.
 2. Wymiary otworów w świetle muru, podłogi, sufitu, drzwi, okien, itp. zgodne z 2000r., Nr. 80 poz. 504.
 3. Od wewnętrznej ściany i sufitu w w. wykonać izolację przeciwwilgociową.
 4. Ściany w konstrukcji szkieletowo-drewnianej wykonać zgodnie z rys. K21 i K214.

PRZEMKÓJ B-B

1:50
BRANŻA
ARCH.

DOM Murator G36		
OBIEKT	BUDYNEK	PROJEKT
ADRES		
BUDOWY		
AUTOR PROJEKTU	mgr inż. arch. M. M. MURATOR	PROJEKT
AUTOR ADAPTACJI	m. ew. upr. bud. M. M. MURATOR	PROJEKT
WZM	M. M. MURATOR	PROJEKT
PROJEKT	Sp. z o.o.	2010