


EGZEMPLARZ POKAZOWY

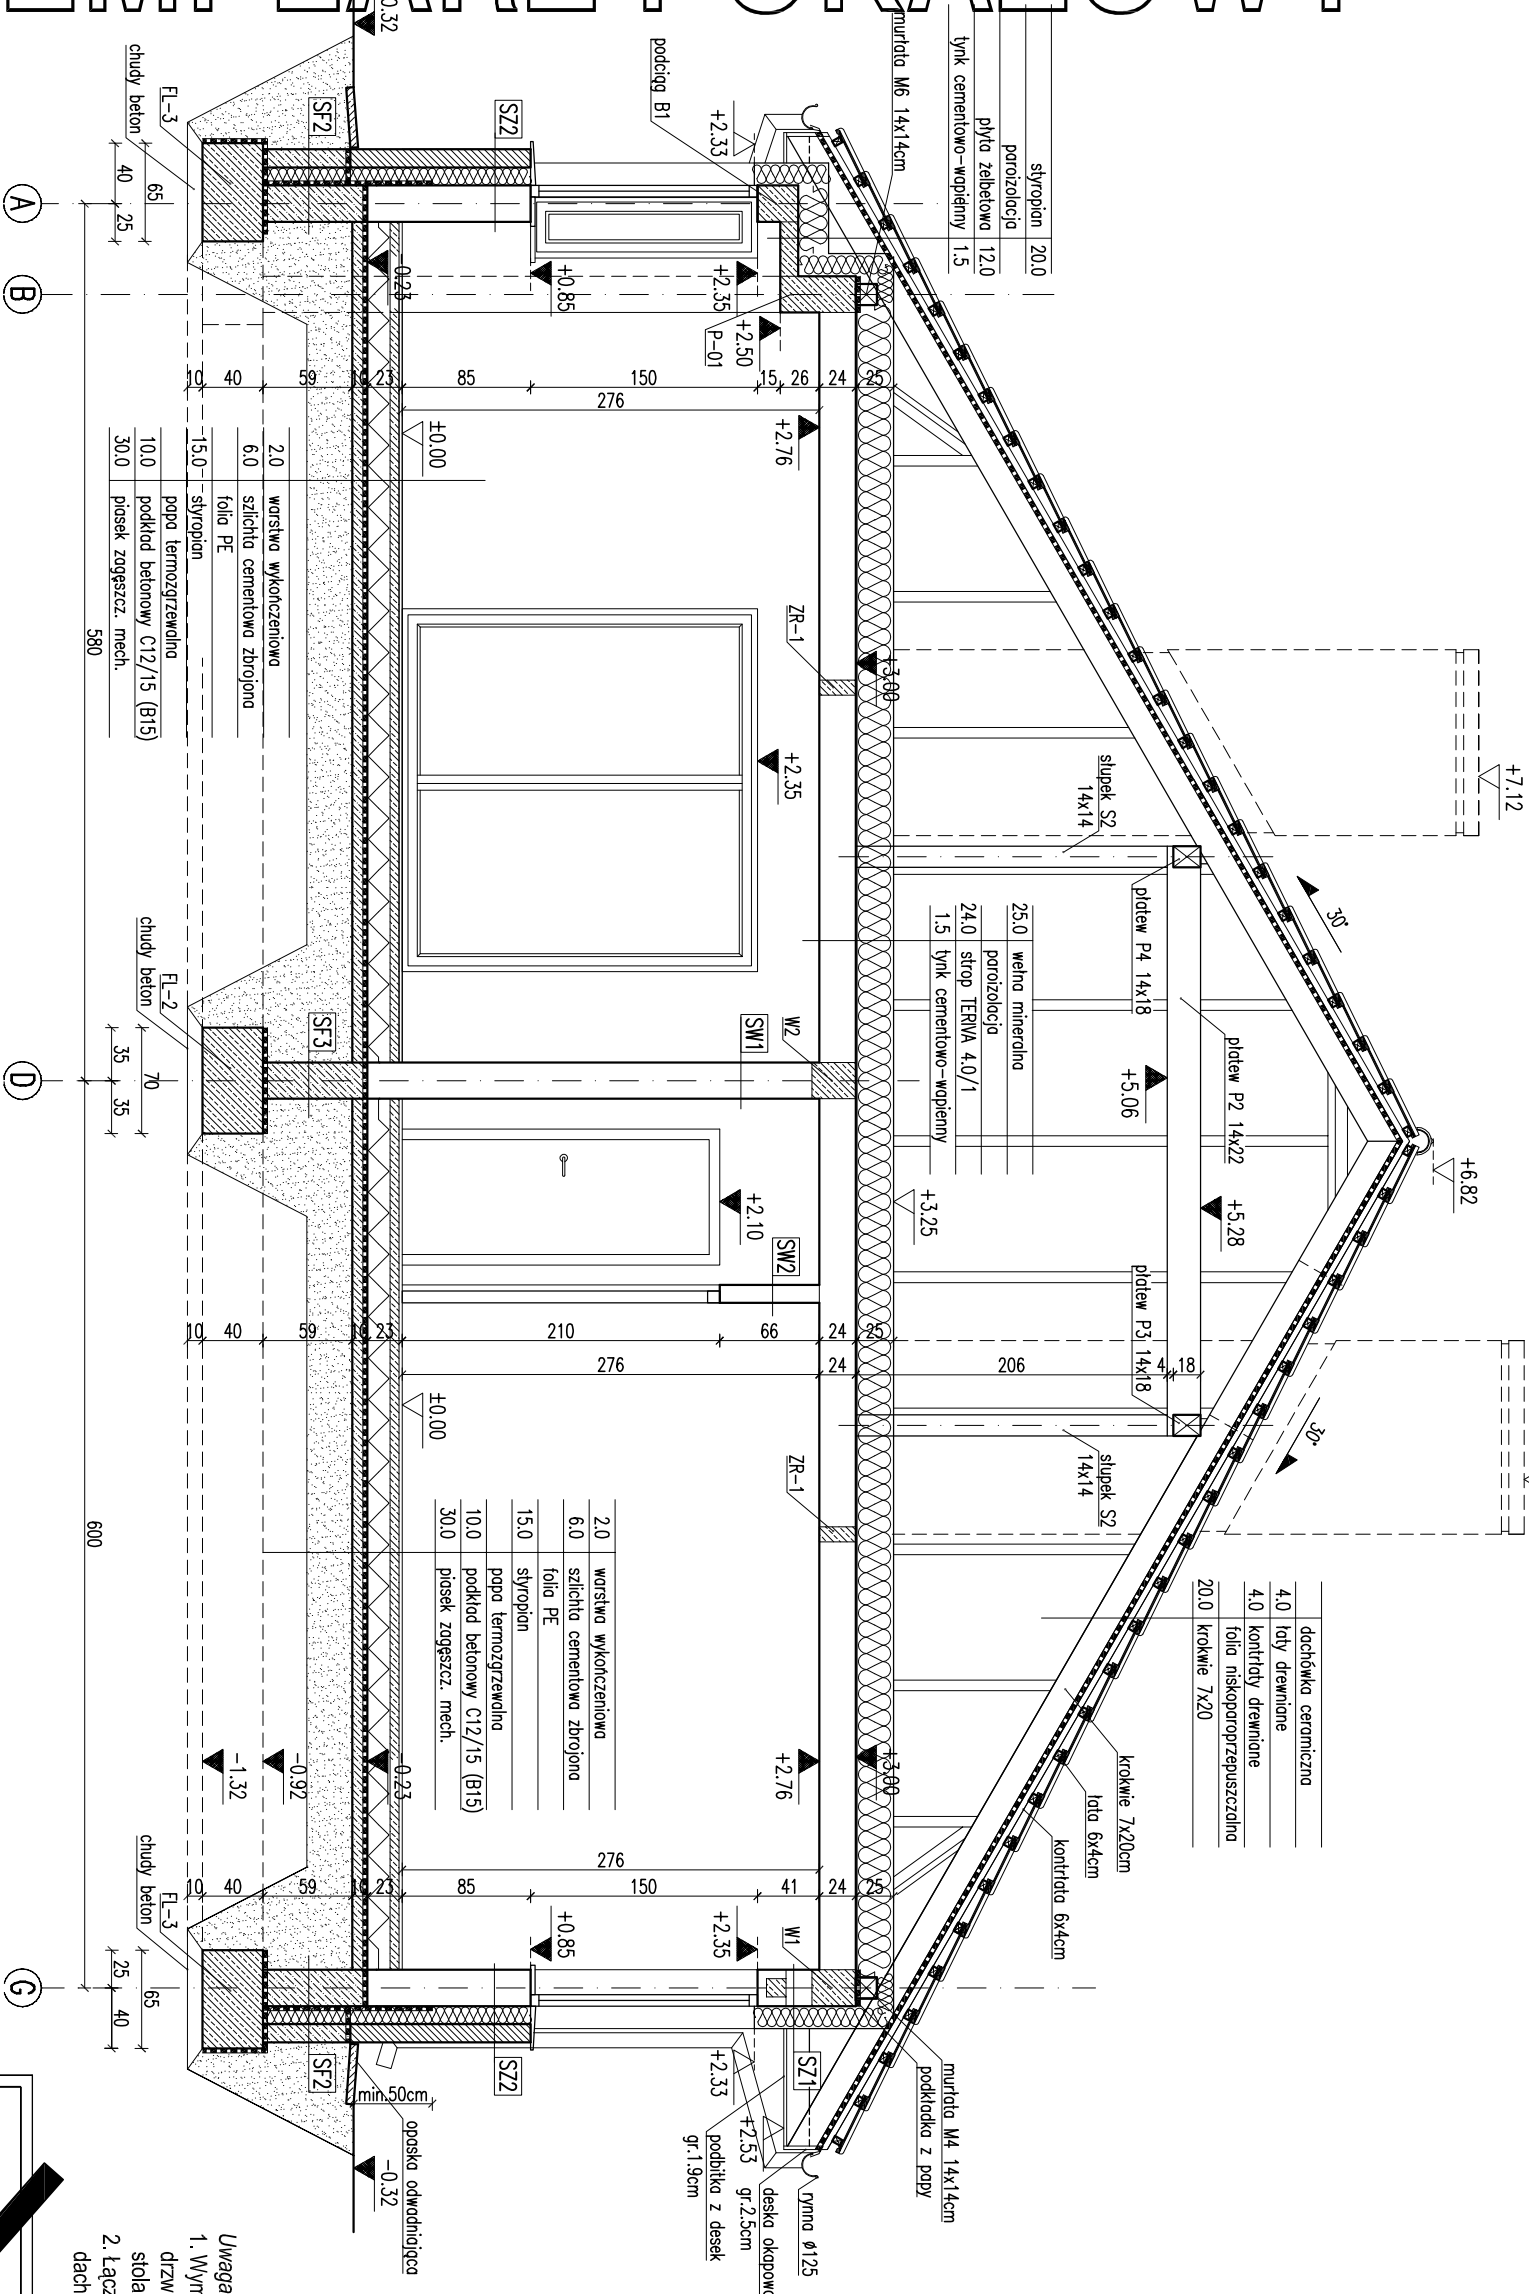

RODZAJE SCIAN	
SF1	24.0 blocki betonowe
12.0	2 x dyspersbit
12.0	styropian
2.0	plytki klinkierowe od poziomu gruntu do poziomu ±0.00

SF2	24.0 blocki betonowe
12.0	2 x dyspersbit
12.0	styropian
12.0	blocki beton/od poz.gruntu
12.0	ceglina klinkierowa

SZ1	1.5 tynk cementowo-wapienny
24.0	blocki z betonu komorkowego
15.0	styropian
0.5	tynk mineralny na sicie
SZ2	do poziomu +0.85
1.5	tynk cementowo-wapienny
24.0	blocki z betonu komorkowego
12.0	styropian
12.0	ceglina klinkierowa

SZ3	1.5 tynk cementowo-wapienny
24.0	blocki z betonu komorkowego
12.0	styropian /lata drew.
3.0	folia wlotroziolacyjna
1.9	licowka drewniana

SW1	1.5 tynk cementowo-wapienny
24.0	blocki z betonu komorkowego
1.5	tynk cementowo-wapienny
SW2	1.5 tynk cementowo-wapienny
24.0	blocki z betonu komorkowego
1.5	tynk cementowo-wapienny

EGZEMPLARZ POKAZOWY	
CHRONIONY PRAWEM AUTORSKIM	
24.0 blocki z betonu komorkowego	
1.5 tynk cementowo-wapienny	
0.5 tynk mineralny na sicie	
POZWOLENIA NA BUDOWE I INNYCH DECYZJI	
SW4	1.5 tynk cementowo-wapienny
24.0	blocki z betonu komorkowego
12.0	styropian
0.5	tynk mineralny na sicie

Uwaga:
1. Wymiary otworów w świetle muru pod stłatkę okienną i drzwiową dostosować na budowie po wyborze producenta stłatek.
2. Łączna powierzchnia otworów wentylacyjnych w przestrzeni dachowej powinna wynosić 1:500 jej powierzchni.

PRZEPISY A-A

SKALA 1:50

BRANŻA ARCH.

DOM MURATOR M116 Świeżdy szlak

OBIEKT BUDYNEK WOLNO STAJĄCY

ADRES BUDOWY

AUTOR PROJEKTU mgr inż. arch. M. W. MURATOR

AUTOR ADAPTACJI

W. M. MURATOR PROJEKT

Sp. z o.o.

PROJEKT

M116 - 2011