


EGZEMPLARZ POKAZOWY

EGZEMPLARZ POKAZOWY

CHRONIONY PRAWEM AUTORSKIM
NIE MOŻE BYĆ SPRZEDAWANY ANI STANOWIĆ
LEGALNEJ PODSTAWY

POZWOLENIA NA BUDOWĘ I INNYCH DECYZJI
POWIELANIE I KOPIOWANIE BEZ ZEZWOLENIA ZABRONIONE !
UST. Z DN. 4.02.1994 Z P. ZMN. O PRAWIE AUTORSKIM I
PRAWACH POKREWNYCH.

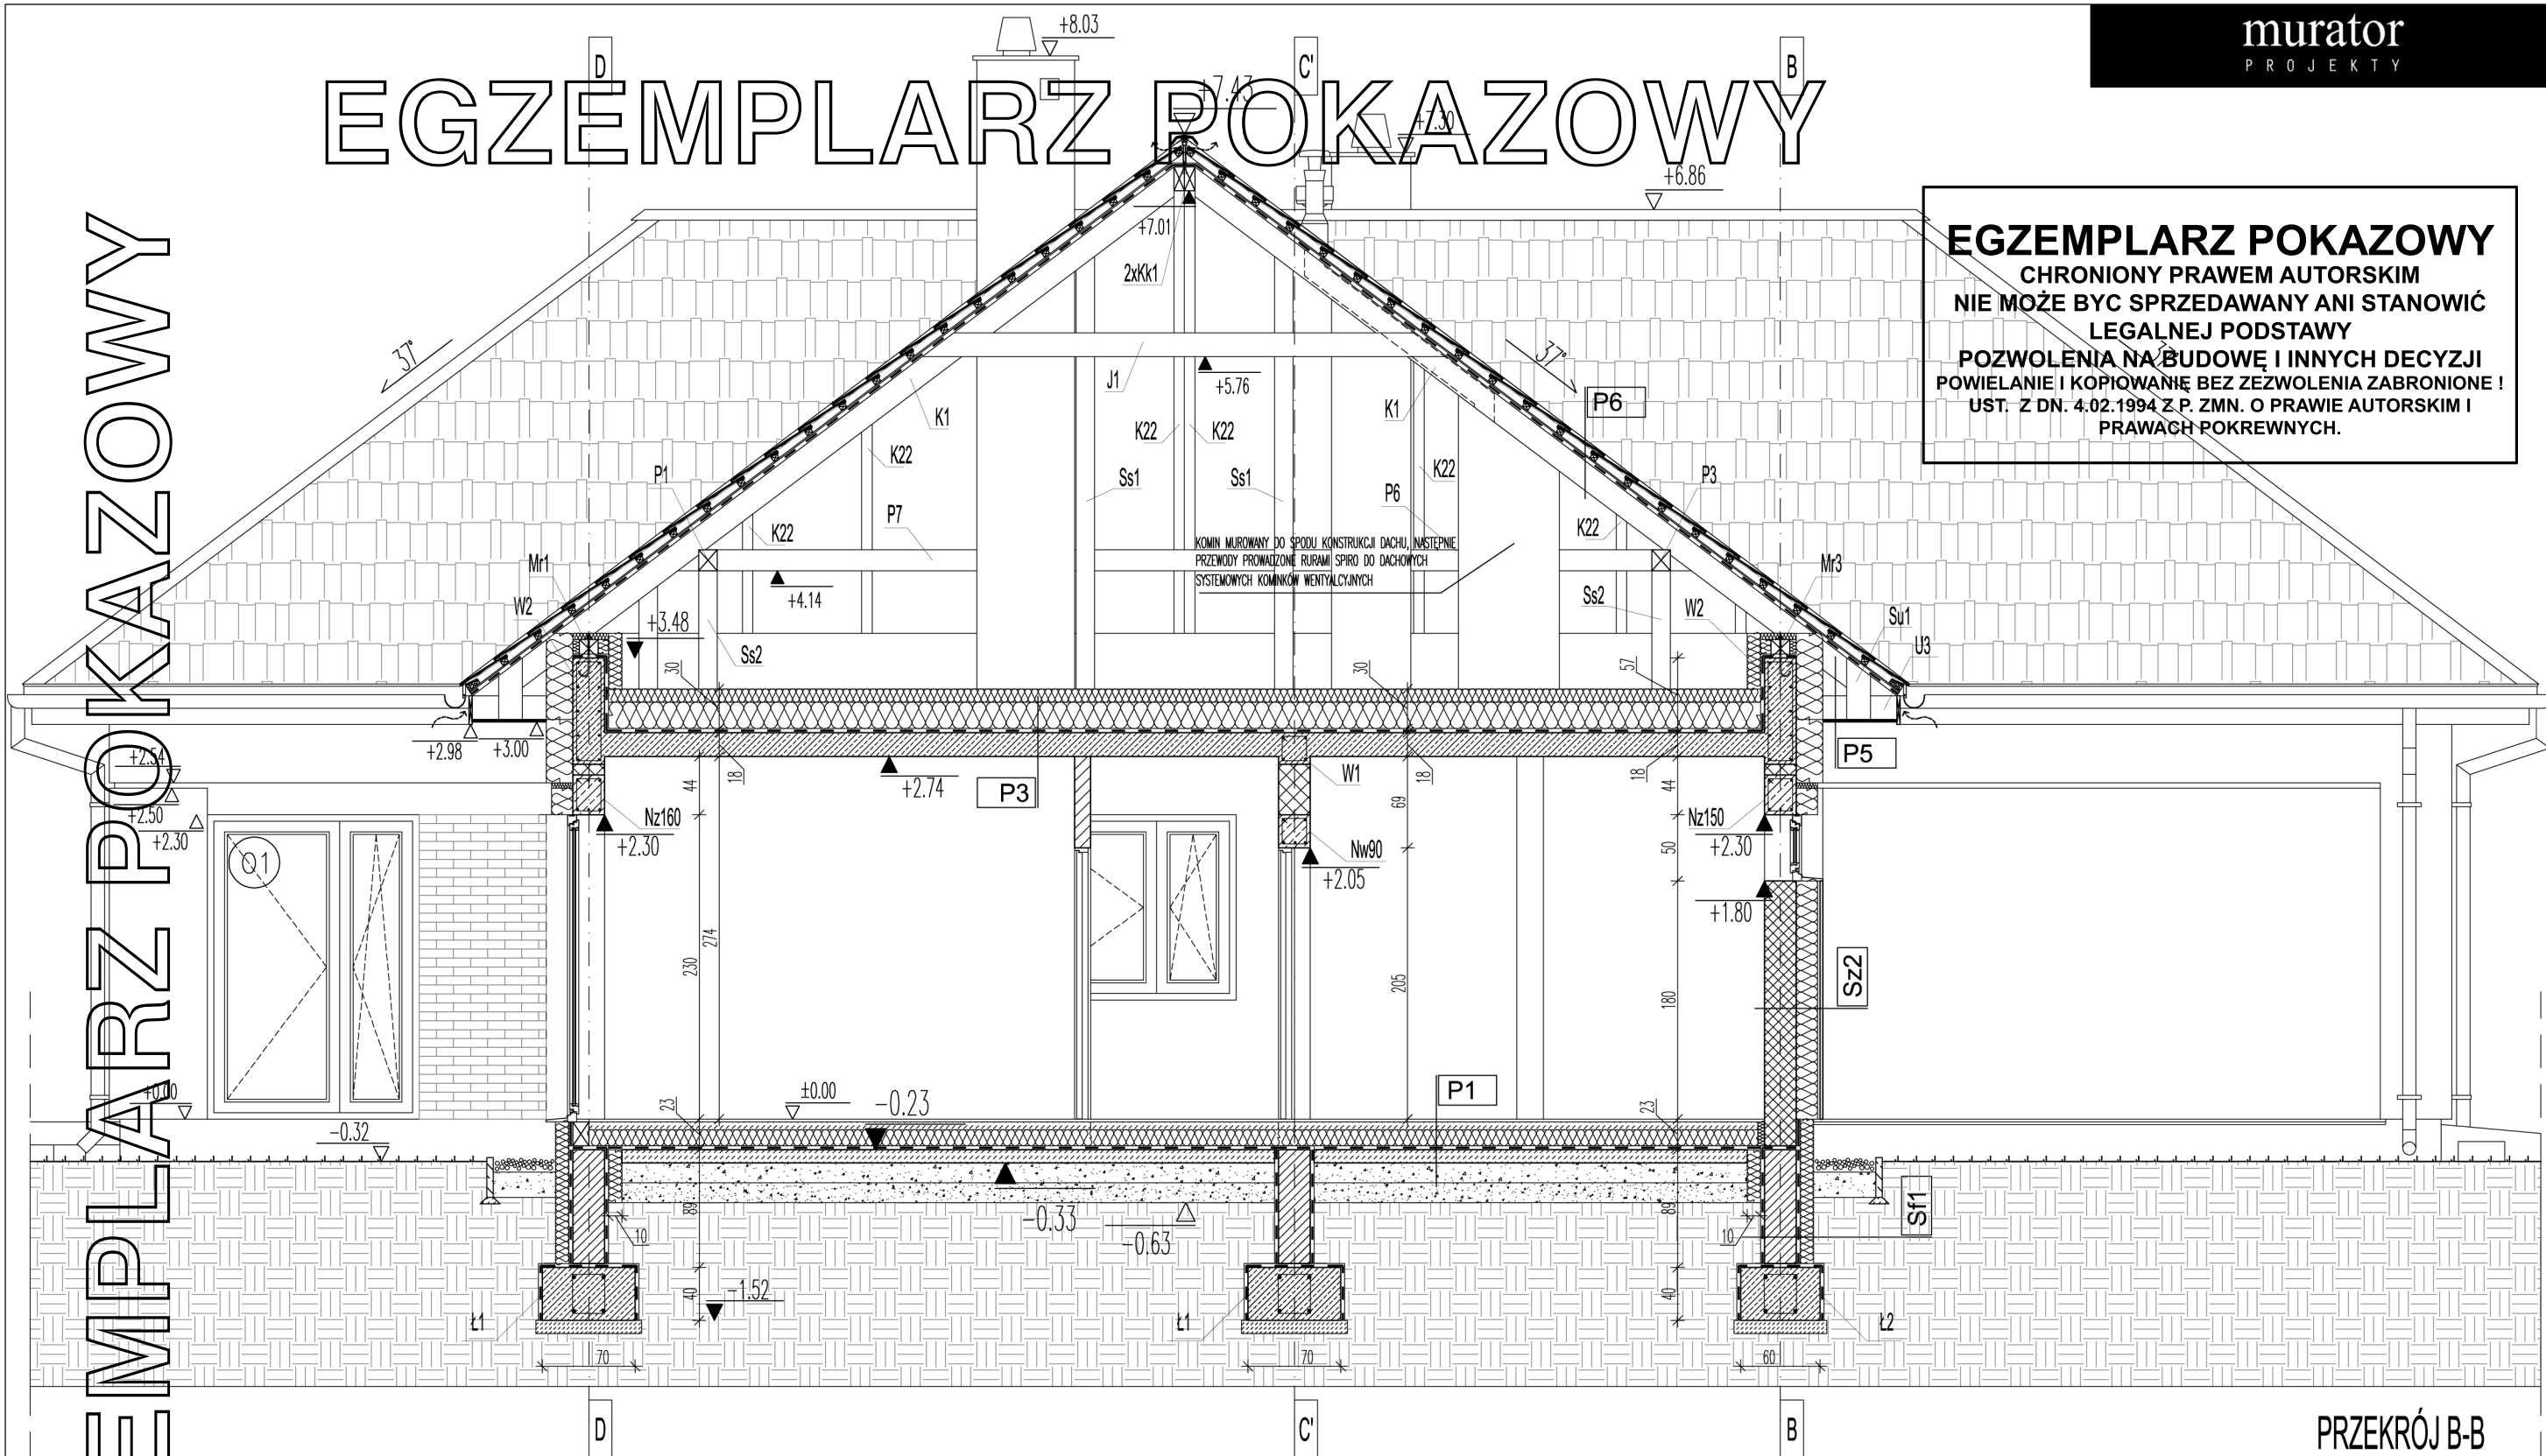

PRZEKRÓJ B-B

P1	POSADZKA NA GRUNIE W CZĘŚCI DOMU
2cm	WYKONCZENIE POSADZKI NP. PARKIET
6cm	SZLICHTA ZBROJONA SIATKĄ
15cm	FOLIA POSLIZGOWA
10cm	TERMOIZOLACJA NP. STYROPIAN TWARDY FS20
2x15cm	2xPAPA IZOLACJA PRZECIWWILGOCIOWA
10cm	PLYTA ZBR. WŁOKNEM ROZPROSZONYM
2x15cm	PODŁOŻE Z UBITEGO PIASKU NA MOKRO
	GRUNT RODZIMY
P2	POSADZKA NA GRUNIE W CZĘŚCI GARAŻU
2cm	WYKONCZENIE POSADZKI NP. GRES
6-7cm	SZLICHTA ZBROJONA SIATKĄ ZE SPADKIEM DO WPUSTU
12cm	FOLIA POSLIZGOWA
10cm	TERMOIZOLACJA STYROPIAN TWARDY FS20
2x15cm	2xPAPA IZOLACJA PRZECIWWILGOCIOWA
10cm	PLYTA ZBR. WŁOKNEM ROZPROSZONYM
2x15cm	PODŁOŻE Z UBITEGO PIASKU NA MOKRO
	GRUNT RODZIMY
P3	STROP NAD CZĘŚCIĄ MIESZKALNĄ
30cm	TERMOIZOLACJA NP. WĘLNA MINERALNA
18cm	PAROIZOLACJA/FOLIA BUDOWLANA LUB PAPA
1-1.5cm	PLYTA ŻELBETOWA
	TYNK WEWNĘTRZNY CEM-WAP
P3A	STROP NAD CZĘŚCIĄ MIESZKALNĄ-REZERWA NA SCHODY
30cm	TERMOIZOLACJA NP. WĘLNA MINERALNA
18cm	PAROIZOLACJA/FOLIA BUDOWLANA LUB PAPA
2cm	PLYTA WODOODPORNĄ OSB - KONSTRUKCYJNA
14cm	KONSTRUKCJA STROPU - BELKI DREW. 10x14cm
2cm	PODKONSTRUKCJA POD PŁYTY G-K-LATY DREWNIANE 4x2cm
1.2cm	PAROIZOLACJA
1.2cm	PIYTA G-K WYKONCZONA GŁADZIA SZPACHLOWIA

P4	STROP WYCHODZĄCY NA ZEWNĄTRZ NAD TARASAMI
30cm	TERMOIZOLACJA NP. WĘLNA MINERALNA
6cm	PAROIZOLACJA/FOLIA BUDOWLANA LUB PAPA
18cm	PLYTA ŻELBETOWA
20cm	TERMOIZOLACJA NP. STYROPIAN
1-1.5cm	TYNK ZEWNĘTRZNY SYSTEMOWY
P5	WARSTWY DACHU - OKAP
4cm	DACHÓWKA, CERAMICZNA LUB CEMENTOWA
4cm	LATY 4x5cm
4cm	KONTRLATY 4x5cm SZCZELINA WENTYLACYJNA
18cm	WIATROIZOLACJA, MEMBRANA DACHOWA
1.5cm	KROKIEW 8x18cm
P6	WARSTWY DACHU BEZ OCIEPLENIA
4cm	DACHÓWKA, CERAMICZNA LUB CEMENTOWA
4cm	LATY 4x5cm
4cm	KONTRLATY 4x5cm SZCZELINA WENTYLACYJNA
18cm	WIATROIZOLACJA, MEMBRANA DACHOWA
1.5cm	KROKIEW
P7	POSADZKA ZEWN. PRZED WEJŚCIEM GŁÓWNYM I TARAS BETONOWY
2cm	WYKONCZENIE POSADZKI NP. GRES
6-8cm	SZLICHTA ZBROJONA SIATKĄ ZE SPADKIEM
1cm	2xPAPA IZOLACJA PRZECIWWILGOCIOWA
10cm	PLYTA ZBR. WŁOKNEM ROZPROSZONYM
2x15cm	PODŁOŻE Z UBITEGO PIASKU NA MOKRO
	GRUNT RODZIMY

P8	TARAS DREWNIANY
2.5cm	DESKI TARASOWE DWUSTRONNIE RYFLOWANE
16cm	LEGARY DREWNIANE 8x16 MOCOWANE DO PUNKTOWYCH FUNDAMENTÓW ZA POMOCĄ STALOWYCH OBEJM
15cm	PUSTKA POMIEDZY DESKAMI I LEGARAMI A ZWIEM
15cm	OZDOBNA WARSTWA ZE ZWIURU PŁUKANEGO
	GRUNT RODZIMY
P9	WARSTWY DOJŚĆ I DOJAZDÓW
8cm	WARSTWA ŚCIERAŁNA Z KOSTKI BETONOWEJ
4cm	PODSYPKA CEMENTOWO-PIASKOWA
15cm	WARSTWA Z GRUNTU, STABILIZOWANA
	GRUNT RODZIMY

UWAGI:

- PODANE RZĘDNE STOLARKI OKIENNEJ PODAJĄ WYMIARY W ŚWIETLE OTWORU W ŚCIANIE W STANIE SUROWYM
- PODANE ZESTAWIENIE KOLORYSTYCZNE ZGODNE Z WIZUALIZACJAMI
- WYKONAWCA PRZED PRZYSTĄPIENIEM DO ROBÓT ZOBOWIĄZANY JEST DO ZAPOZNANIA SIĘ ZE WSZYSTKIMI DOKUMENTACJAMI BRANŻOWYMI I BUDOWLANymi
- WSZYSTKIE OPRACOWANIA NALEŻY ROZPATRYWAĆ Z PROJEKTEM ARCHITEKTONICZNYM JAKO NADRZĘDNYM.
- OPISY ŚCIAN ZGODNIE Z RYSUNKIEM A201

BUDOWLA DLA RODZINY

"MURATOR C387"

Lokalizacja:

Numery ewid. dz.:

Investor:

ADAPTACJA

nr upr.

podpis

Branza:

ARCHITEKTURA

EGZEMPLARZ

PROJEKT BUDOWLANY

Nazwa rysunku:

PRZEKRÓJ B-B

© Copyright by ProjektyMODo / Karol Włoskowski

PROJEKTANT

arch. Karol Włoskowski

nr upr.

Bł-PdOKK/143/2009

podpis

data

skala

1:50

Herbaci

nr rysunku