
EGZEMPLARZ POKAZOWY

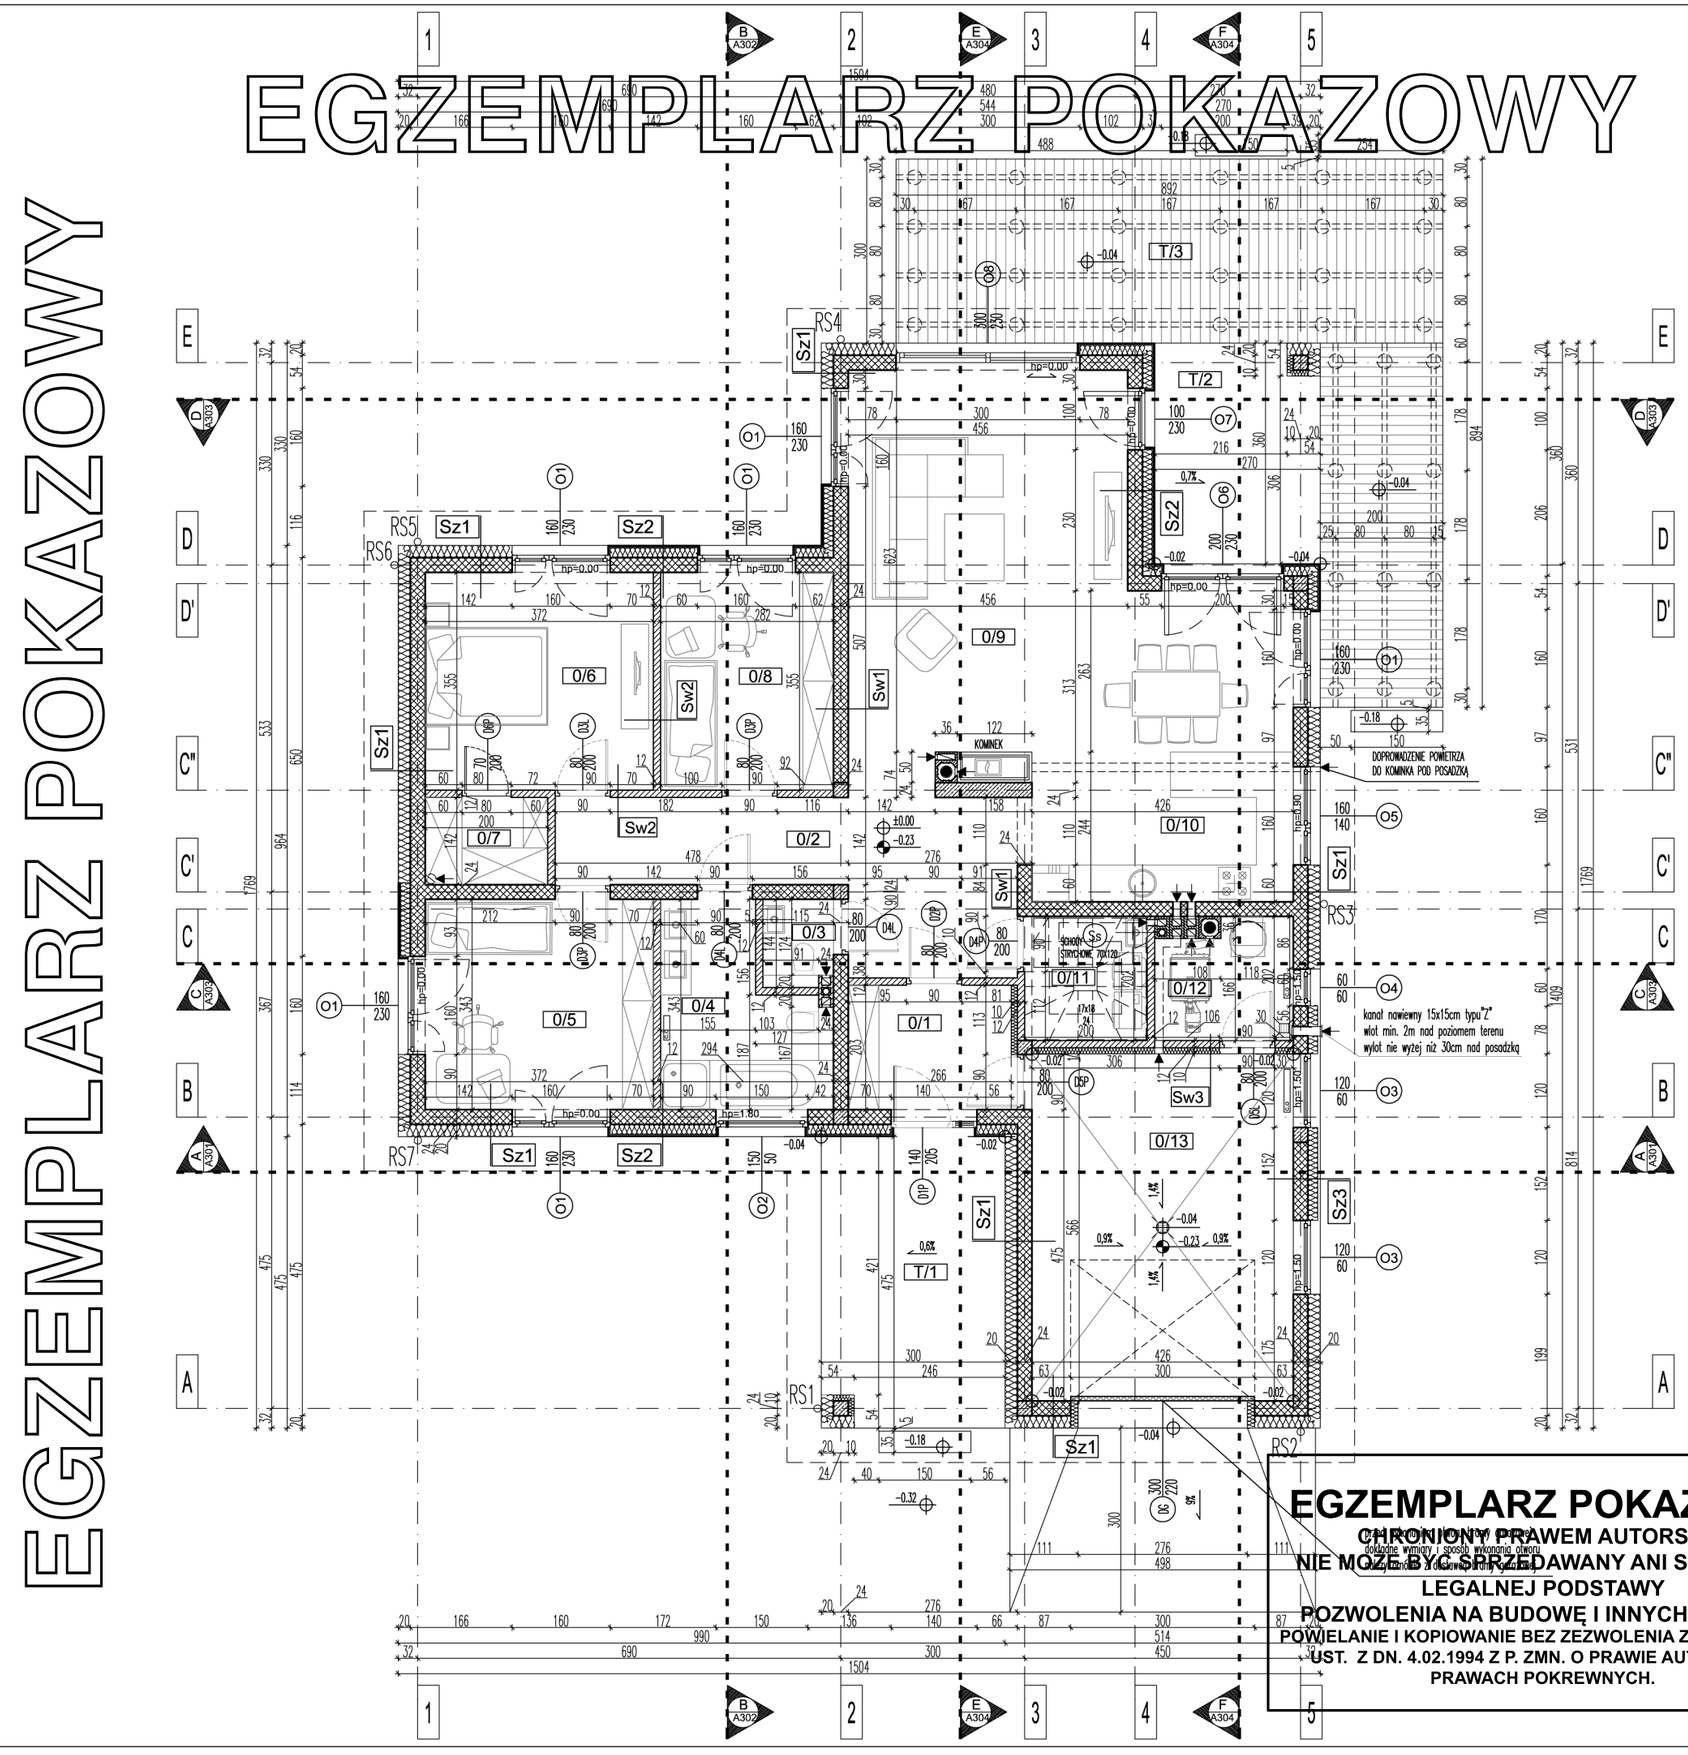

EGZEMPLARZ POKAZOWY

EGZEMPLARZ POKAZOWY
CHRONIONY PRAWEM AUTORSKIM
NIE MOŻE BYĆ SPRZEDAWANY ANI STANOWIĆ
LEGALNEJ PODSTAWY
POZWOLENIA NA BUDOWĘ I INNYCH DECYZJI
POWIELANIE I KOPIOWANIE BEZ ZEZWOLENIA ZABRONIONE !
UST. Z DN. 4.02.1994 Z P. ZMN. O PRAWIE AUTORSKIM I
PRAWACH POKREWNYCH.

murator
PROJEKTY

WSZELKIE PRAWA AUTORSKIE ZASTRZEŻONE / ALLRIGHTS RESERVED
RYSUNEK JEST CHRONIONY PRAWEM AUTORSKIM ZGODNIE Z UST. Z DN. 4.02.1994 Z PÓŹNIEJSZYMI ZMIANAMI " O PRAWIE AUTORSKIM I PRAWACH POKREWNYCH". KOPIOWANIE, ROZPOWSZECHNIANIE LUB UDOSTĘPNIANIE PROJEKTU LUB JEGO CZĘŚCI BEZ ZGODY AUTORÓW ZABRONIONE.

PROJEKT BEZ ORYGINALNEJ PIECZĘCI Z NAPISEM ORYGINAŁ I LOGO PRACOWNI, HOLOGRAMÓW NA STRONIE TYTUŁOWEJ JEST NIELEGALNYM EGZEMPLARZEM!

UWAGI:
- PODANE RZĘDNE STOLARKI OKIENNEJ PODAJĄ WYMIARY W ŚWIETLE OTWORU W ŚCIANIE W STANIE SUROWYM
- PODANE ZESTAWIENIE KOLORYSTYCZNE ZGODNE Z WIZUALIZACJAMI
- WYKONAWCA PRZED PRZYSTĄPIENIEM DO ROBÓT ZOBOWIĄZANY JEST DO ZAPOZNANIA SIĘ ZE WSZYSTKIMI DOKUMENTACJAMI BRANŻOWYMI I BUDOWLANYMI. WSZYSTKIE OPRACOWANIA NALEŻY ROZPATRYWAĆ Z PROJEKTEM ARCHITEKTONICZNYM JAKO NADRZĘDNYM.

ZESTAWIENIE POMIESZCZEŃ PARTERU rzędna +0,00

№	Nazwa	Wyk. posadzki	Pow. [m²]	Rodzaj pom.
0/1	WIATROŁAP	GRES	5,26	UŻYTKOWE
0/2	KOMUNIKACJA	PARKIET	14,58	UŻYTKOWE
0/3	WC	GRES	1,66	SANIT.
0/4	ŁAZIENKA	GRES	7,63	SANIT.
0/5	SYPIALNIA 1	PARKIET	12,98	UŻYTKOWE
0/6	SYPIALNIA 2	PARKIET	12,98	UŻYTKOWE
0/7	GARDEROBA	PARKIET	2,73	UŻYTKOWE
0/8	SYPIALNIA 3	PARKIET	9,82	UŻYTKOWE
0/9	POKÓJ DZIENNY + JADALNIA	PARKIET	36,13	UŻYTKOWE
0/10	KUCHNIA	GRES	10,47	UŻYTKOWE
0/11	POM.POMOCNICZE	GRES	3,68	UŻYTKOWE
		Σ	117,92	
0/12	KOTŁOWNIA	GRES	4,04	GOSP.
0/13	GARAŻ	GRES	23,81	GARAŻ
T/1	TARAS BETONOWY/FRONT	GRES ZEWN.	13,95	TARAS
T/2	TARAS BETONOWY/OGRÓD	GRES ZEWN.	9,42	TARAS
T/3	TARAS DREWNIANY/OGRÓD	DESKI	38,64	TARAS

ZESTAWIENIE PRZEGRÓD PIONOWYCH

Sz1		**ŚCIANA ZEWNĘTRZNA TYNKOWANA**
	1-1.5cm	TYNK ZEWN. W KOLORZE BIAŁYM – SYSTEMOWY
	20cm	IZOLACJA TERMICZNA NP. STYROPIAN
	24cm	BETON KOMÓRKOWY (600)
	1-1.5cm	TYNK WEWNĘTRZNY CEM.-WAP.
Sz2		**ŚCIANA ZEWNĘTRZNA -PŁYTKA KLINKIEROWA**
	2CM	PŁYTKA KLINKIEROWA NA ZAPRAWIE MROZOODPORNEJ
	16 cm	IZOLACJA TERMICZNA POD PŁYTKE KLINKIEROWĄ NP. STYROPIAN
	24cm	BETON KOMÓRKOWY (600)
	1-1.5cm	TYNK WEWNĘTRZNY CEM.-WAP.
Sz3		**ŚCIANA ZEWNĘTRZNA TYNKOWANA-BLENDY OKIENNE**
	1-1.5cm	TYNK ZEWN. W KOLORZE CIEMNO-SZARYM – SYSTEMOWY
	16cm	IZOLACJA TERMICZNA NP. STYROPIAN
	24cm	BETON KOMÓRKOWY (600)
	1-1.5cm	TYNK WEWNĘTRZNY CEM.-WAP.
Sf1		**ŚCIANA FUNDAMENTOWA**
	12cm	IZOLACJA TERMICZNA NP. STYRODUR
		IZOLACJA PRZECIWWILGOCIOWA NP. SIPLAST SZYBKA IZOL. SBS
	24cm	BLOCZEK BETONOWY
		IZOLACJA PRZECIWWILGOCIOWA NP. SIPLAST SZYBKA IZOL. SBS
Sw1		**ŚCIANA WEWNĘTRZNA NOŚNA**
	1-1.5cm	TYNK CEM. – WAP.
	24 cm	BETON KOMÓRKOWY (600)
	1-1.5cm	TYNK CEM. – WAP.
Sw2		**ŚCIANA WEWNĘTRZNA DZIAŁOWA**
	1-1.5cm	TYNK CEM. – WAP.
	12 cm	BETON KOMÓRKOWY (600)
	1-1.5cm	TYNK CEM. – WAP.
Sw3		**ŚCIANA WEWNĘTRZNA Z OCIEPLENIEM**
	1-1.5cm	TYNK CEM. – WAP.
	10cm	IZOLACJA TERMICZNA – WEŁNA MINERALNA
	12 cm	BETON KOMÓRKOWY (600)
	1-1.5cm	TYNK CEM. – WAP.

mat:
DYNEK MIESZKALNY JEDNORODZINNY
RATOR C387 - Herbaciany "

Lo[illegible]izacja:

Nume[illegible]id. dz.:

Inwestor:

ADAPTACJA	nr upr.	podpis
	data	

MoDo © Copyright b[illegible]ekty[illegible] / Karol Włoskowski

PROJEKTANT	nr upr.	podpis
arch. Karol Włoskows[illegible]	Bł–Po[illegible]/143/2009	

Branża:
ARCHITE[illegible]URA

Faza p[illegible]ojektu:
PROJE[illegible] BUDOWLANY

Nazw[illegible]rysunku:
RZ[illegible] PARTERU

	26 LUTY 2018	nazwa projektu	nr [illegible]ku
[illegible]kala	1:100	"MURATOR C387 Herbaciany"	A2[illegible]