


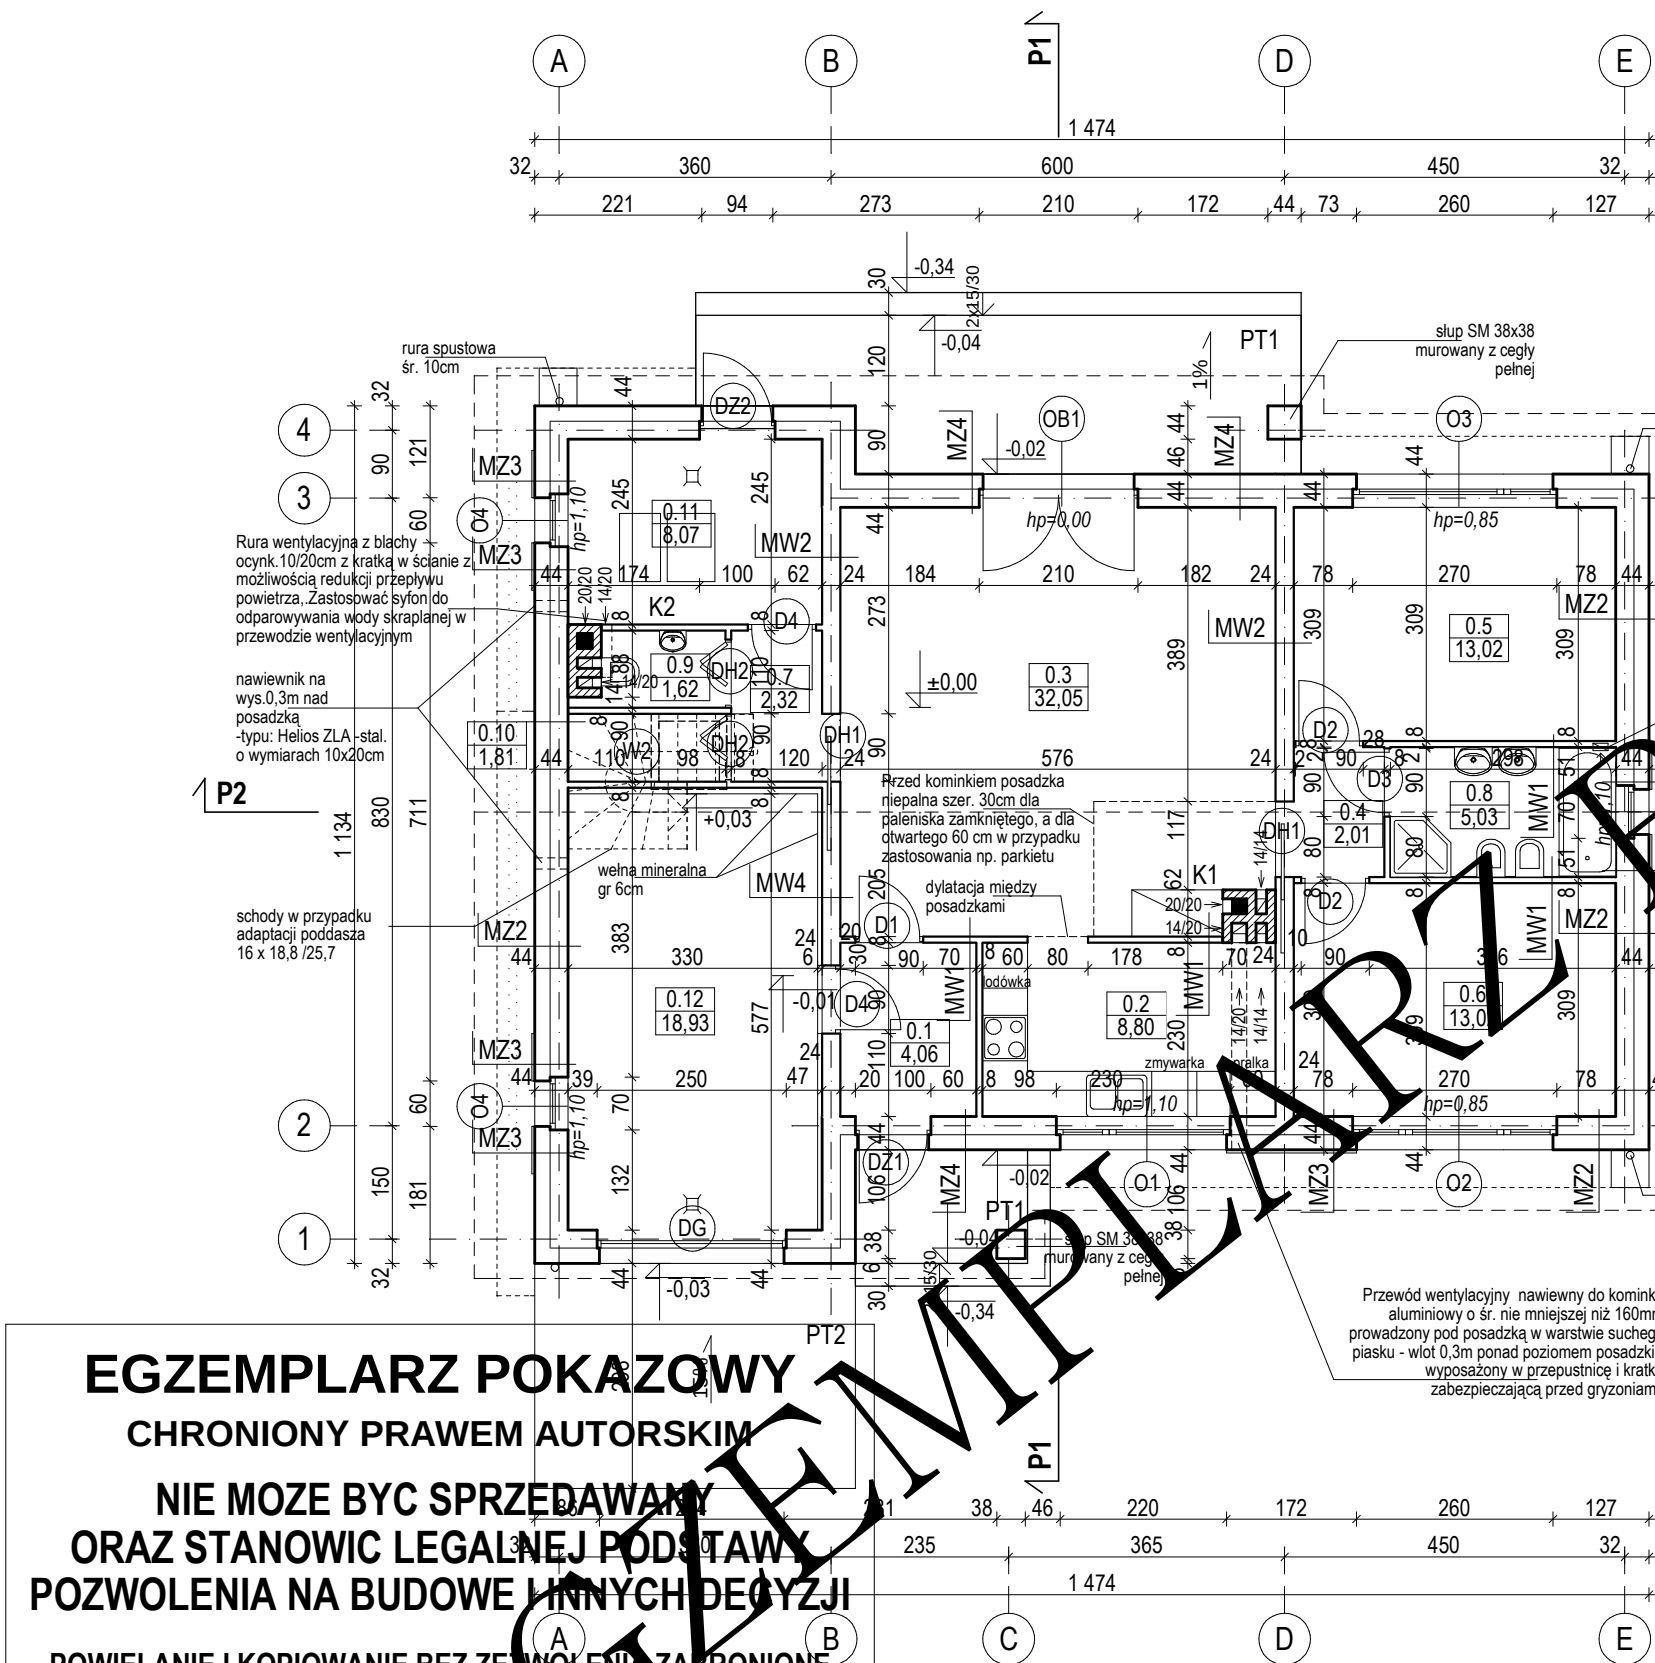

EGZEMPLARZ POKAZOWY

CHRONIONY PRAWEM AUTORSKIM

NIE MOZE BYC SPRZEDAWANY
ORAZ STANOWIC LEGALNEJ PODSTAWY
POZWOLENIA NA BUDOWE I INNYCH DECYZJI

POWIELANIE I KOPIOWANIE BEZ ZEZWOLENIA ZABRONIONE

Ustawa z 4 lutego 1994r. (t.jedn. Dz.U. z 2000r. Nr 80 poz.904

Pieczętka znajduje się na wszystkich stronach dokumentacji

ZESTAWIENIE I WYJAŚNIENIE OPISOWE
WSZYSTKICH SYMBOLI PRZEGRÓD -
ZNAJDUJE SIĘ NA RYSUNKU: A11

BILANS POWIERZCHNI				
Światło wykonanych ścian według przepisów zawartych w rozporządzeniu Ministra Transportu, Budownictwa i Gospodarki Morskiej z dnia 25 kwietnia 2012 r. w sprawie szczegółowego zakresu i formy projektu budowlanego (Dz. U. z dnia 27 kwietnia 2012 r. poz. 462) i wg normy ISO 9836:1997				
NR POM.	NAZWA POMIESZCZENIA	RODZAJ POSADZKI	POW. NETTO	POW. UŻYTKOWA
0.1	Przedsiónek	terakota	4,06	4,06
0.2	Kuchnia	terakota	8,80	8,80
0.3	Pokój dzienny	parkiet	32,05	32,05
0.4	Korytarz	terakota	2,01	2,01
0.5	Sypialnia I	parkiet	13,02	13,02
0.6	Sypialnia II	parkiet	13,02	13,02
0.7	Korytarz	terakota	2,32	2,32
0.8	Łazienka	terakota	5,03	5,03
0.9	Toaleta	terakota	1,62	1,62
0.10	Schowek	terakota	1,81	1,81
RAZEM POWIERZCHNIE PARTERU bez kotłowni garażu(m2)			83,74	83,74
0.11	Kotłownia	terakota	8,07	-
0.12	Garaż	terakota	18,93	-
RAZEM POWIERZCHNIE			110,74	83,74
0.13	Taras	terakota	17,13	-
0.14	Taras	terakota	4,45	-
POWIERZCHNIA NETTO (m2)			110,74	
POW. UŻYTKOWA (m2)			83,74	
POWIERZCHNIA CAŁKOWITA (m2)			141,95	
POWIERZCHNIA ZABUDOWY (m2)			150,68	
KUBATURA (m3)			835,73	
POWIERZCHNIA PODDASZA - przypadku adaptacji			88,62	68,57

RZUT PARTERU		SKALA	1:10
DOM WILKOWO C318 "Idealny"		BRANŻA	ARCH.
OBIEKT		WILKOWO C318 "Idealny"	
ADRES BUDOWY		WILKOWO C318 "Idealny"	
AUTOR PROJ. OPRACOWAŁ:		mgr inż. arch. PRZEMYSŁAW BUD. 8/ZPOIA/2002	
PROJEKTANT ADAPTACJI		mgr inż. arch. MACIEJ	
BIRYO ARCHITEKCI		PODPIS / DATA	
ul. Lenartowicza 3-4/1, tel/fax: 91 4281823, www.biryo.pl		A4	