


EGZEMPLARZ POKAZOWY

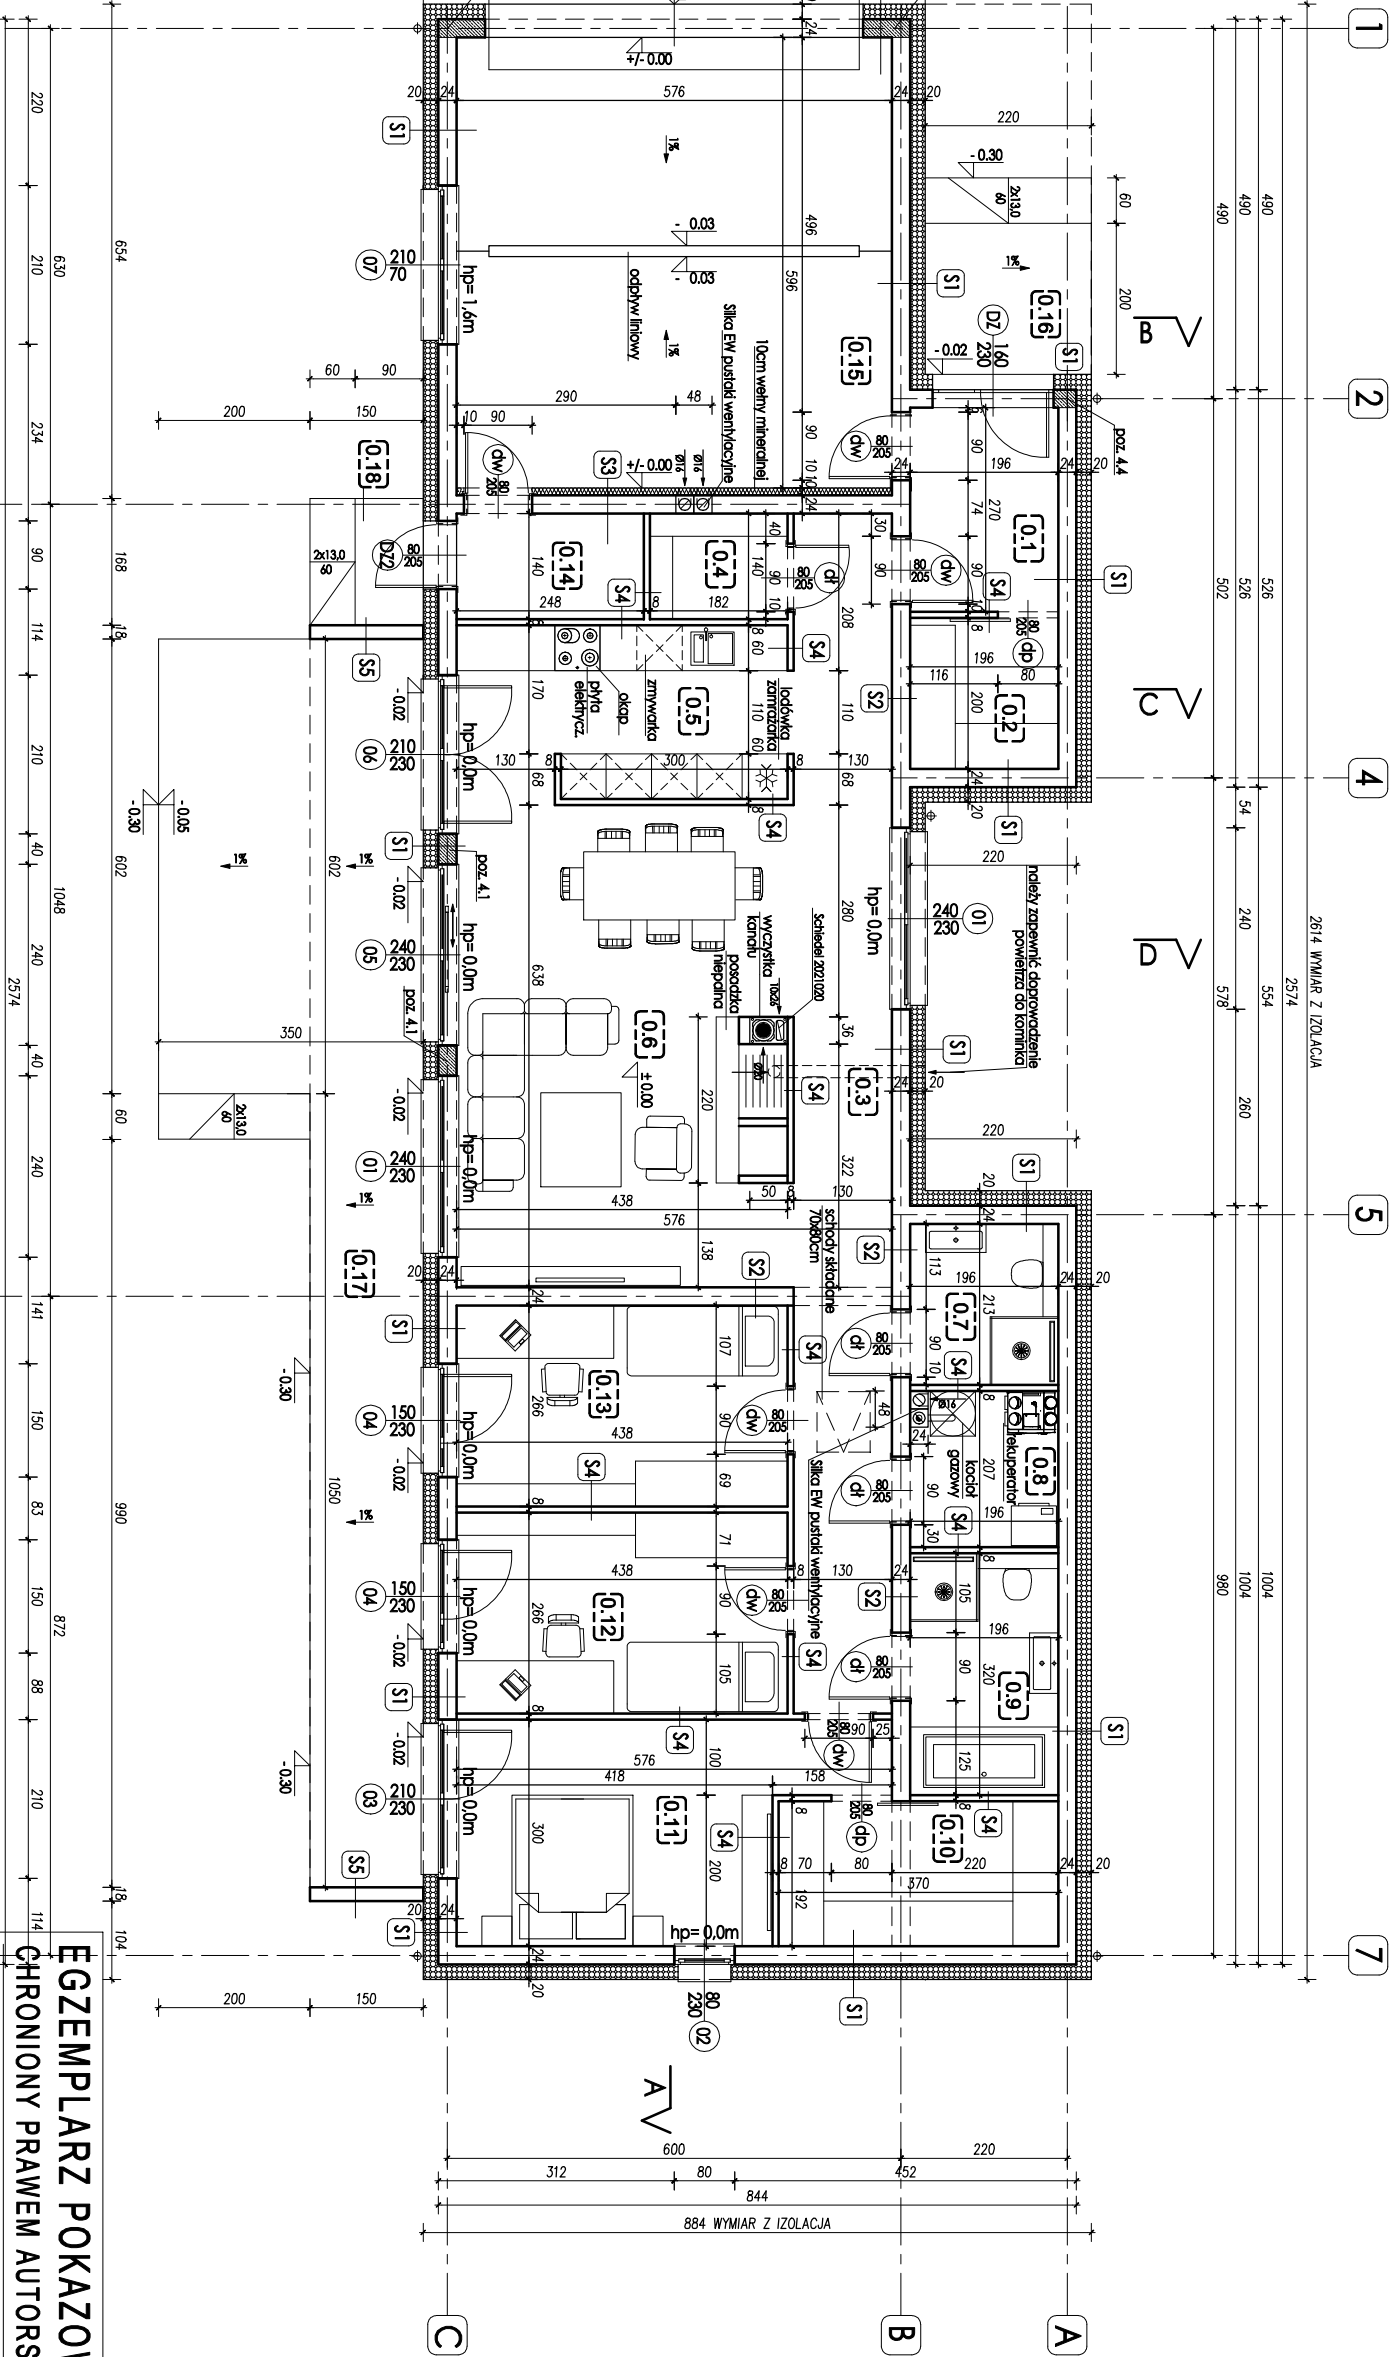

EGZEMPLARZ POKAZOWY

S1 - ściana zewnętrzna U=0,145
0,3cm Tynk mineralny na sółce
20,0cm Styropian lub wełna mineralna λ=0,031 W/m2K
24,0cm Pustaki silikowe 24cm
1,5cm Tynk cementowo-wapienny
S2 - ściana wewnętrzna konstrukcyjna
1,5cm Tynk cementowo-wapienny
24,0cm Pustaki silikowe 24cm
1,5cm Tynk cementowo-wapienny
S3 - ściana wewnętrzna
0,3cm Tynk mineralny na sółce
10,0cm Wełna mineralna λ=0,031 W/m2K
24,0cm Pustaki silikowe 24cm
1,5cm Tynk cementowo-wapienny

S4 - ściana wewnętrzna dziękowa
1,5cm Tynk cementowo-wapienny
8,0cm Pustaki silikowe 8cm
1,5cm Tynk cementowo-wapienny
S5 - ściana zewnętrzna
18,0cm Okładzina drewnopodobna
18,0cm Pustaki silikowe 18cm
Okładzina drewnopodobna

POWIERZCHNIE LICZONE WEDŁUG PN-ISO 9836:1997			
LP.	NAMNA POMIĘSZCZENIA	POSAŁDZIA	POW. UŻYT.
0.1	PRZEDSIÓNEK	PŁYTKI CERAMICZNE	5,15m ²
0.2	GARDERÓBA	PŁYTKI CERAMICZNE	3,80m ²
0.3	KOMUNIKACJA	PANELE PODŁOGOWE	20,10m ²
0.4	SPIŻARNIA	PŁYTKI CERAMICZNE	2,45m ²
0.5	KUCHNIA	PŁYTKI CERAMICZNE	10,00m ²
0.6	SALON Z JADALNIA	PANELE PODŁOGOWE	27,80m ²
0.7	ŁAZIENKA	PŁYTKI CERAMICZNE	4,05m ²
0.8	PRALNIA+C.O.	PŁYTKI CERAMICZNE	3,85m ²
0.9	ŁAZIENKA	PŁYTKI CERAMICZNE	6,10m ²
0.10	GARDERÓBA	PANELE PODŁOGOWE	6,90m ²
0.11	POKÓJ	PANELE PODŁOGOWE	13,85m ²

0.12	POKÓJ	PANELE PODŁOGOWE	11,45m ²
0.13	POKÓJ	PANELE PODŁOGOWE	11,45m ²
0.14	POM. GOSPODARCZE	PŁYTKI CERAMICZNE	3,35m ²
0.15	GARAŻ	PŁYTKI CERAMICZNE	34,00m ²
0.16	PODEST WEJŚCIOWY	PŁYTKI CERAM. MKOZ. ODP.	4,40m ²
0.17	TARAS	PŁYTKI CERAM. MKOZ. ODP.	36,80m ²
0.18	PODEST WEJŚCIOWY 2	PŁYTKI CERAM. MKOZ. ODP.	1,50m ²

SUMA POWIERZCHNI UŻYTKOWEJ = 130,30m²
SUMA POWIERZCHNI NETO = 144,30m²
POWIERZCHNIA ZABUDOWY = 221,07m²

Nazwa / Zawartość projektu		Skala
Rzut przyziemia		1:100
Symbol / Nazwa obiektu	MURATOR EC384	Architektura
Obiekt	Nazwa obiektu	
Investor	Dom jednorodzinny w miejscowości	Projekt autora projektu
Adres budowy	mgr inż. arch. Grzegorz Kalicki	
Adres projektu	ul. nr 09/010, K/2010	Data, podpis autora projektu
Adres oddania		
KALICKI ARCHITEKTURA Grzegorz Kalicki		Nr Rys.
KALICKI ARCHITEKTURA Grzegorz Kalicki		A-4

KA

KALICKI ARCHITEKTURA

ul. nr 09/010, K/2010

mgr inż. arch. Grzegorz Kalicki

ul. nr 09/010, K/2010

mgr inż. arch. Grzegorz Kalicki

ul. nr 09/010, K/2010