


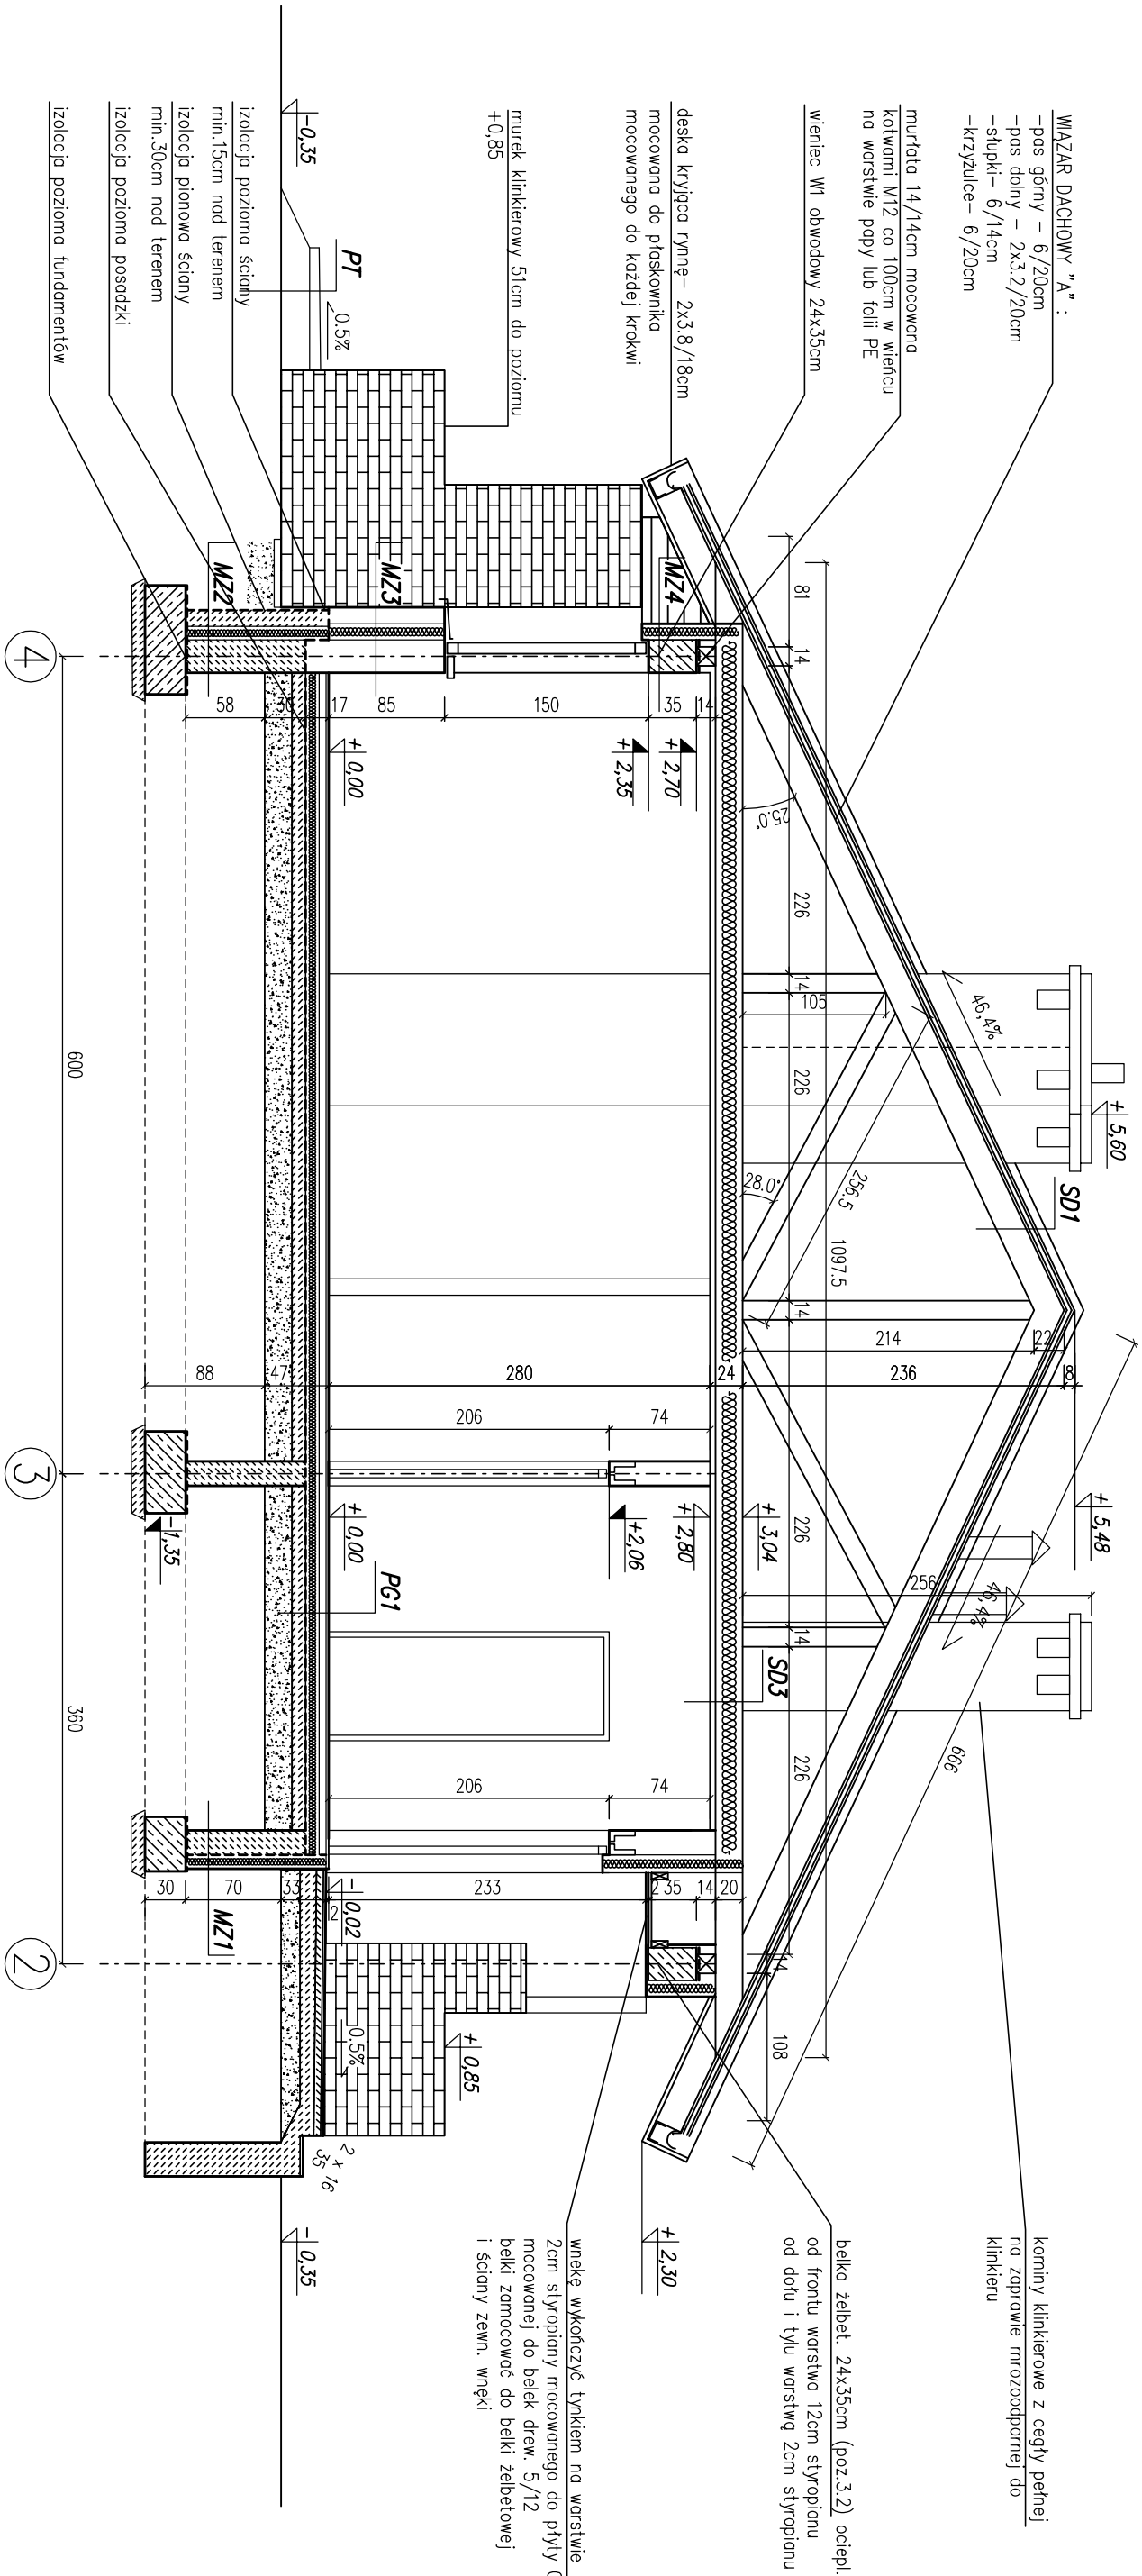

SD1	DACH NIEOCIEPLONY	PT1	TARAS NA GRUNCIE
-----	-------------------	-----	------------------

- blachodachówka lub dachówka ceramiczna dla kąta 25st.
 - taty sosnowe 4x4cm w rozstawie dost. do pokrycia
 - kontyldy – deski gr. 25mm / szer. krokwi
 - folia hydroizolacyjna zbrojona 300 N poroprzepuszczalno
 - krokwie konstrukcji dachu – 8/20cm
- terakota mrozoodporna antypoślizgowa
 - chudy beton kl. B7.5 gr.10cm
 - mieszanka piaskowo-zwirowa zagęszczona do 30cm
 - gruntu rodzimy po zdjęciu humusu

SD3	STROP NAD PODDASZEM OCIEPLONY	PG1	POSADZKA MIESZKANIA NA GRUNCIE
-----	-------------------------------	-----	--------------------------------

- stężenia wiązane (płaskownik BMF)
 - jętki 2x4.5/20cm z przekładkami co 50cm
 - wełna mineral. gr.18cm w grubości jętek i rusztu
 - ruszt metal. gr.2.8cm + folia polietylenowa – paroizolacja
 - płyty GKF 1.25cm
- podłoga alternatywnie – wykładzina, terakota...ok.2cm
 - szlichta bet. gr. 4cm z prowadz. instalacji zdyktowana
 - ocieplenie – styropian M20 gr.10cm
 - folia hydroizolacyjna 2 x na zakład
 - zatarcie – beton warstwa wyrównawcza
 - beton B 7.5 gr. 10cm
 - warstwa zagęszczonego suchego piasku gr. 20cm
 - gruntu rodzimy po zdjęciu humusu

PRZEKRÓJ P2		SKALA	1:50
DOM MURATOR WM 11a – JASKÓŁKA war.I		BRANŻA:	ARCH.
INWESTOR			
ADRES BUDOWY			
AUTOR PROJ.	arch. Paweł Włod Kowalski	PODPIS	
NR UPRAWNIENI	699/GD/82 w specj. architektura	DATA	01.2006
AUTOR ADAPTACJI		PODPIS	
NR UPRAWNIENI		DATA	
 W.M. PRACOWNIA PROJEKTOWANIA MASTA SP. Z O.O.			A7
80–264 GDĄŃSK ul Klonowa 1			WM11A–4A07

EGZEMPLARZ POKAZOWY
CHRONIONY PRAWEM AUTORSKIM
NIE MOŻE BYĆ SPRZEDAWANY ORAZ
STANOWIĆ LEGALNEJ PODSTAWY
POZWOLENIA NA BUDOWĘ I INNYCH DECYZJI
Powielanie i rozpowszechnianie bez zezwolenia autorów
Ustawa z dn. 4.02.1994r. (jedn. tekst Dz.U. z 2004 nr 80 poz. 804)
Początek zmian: 80 po wprowadzeniu zmian technicznych