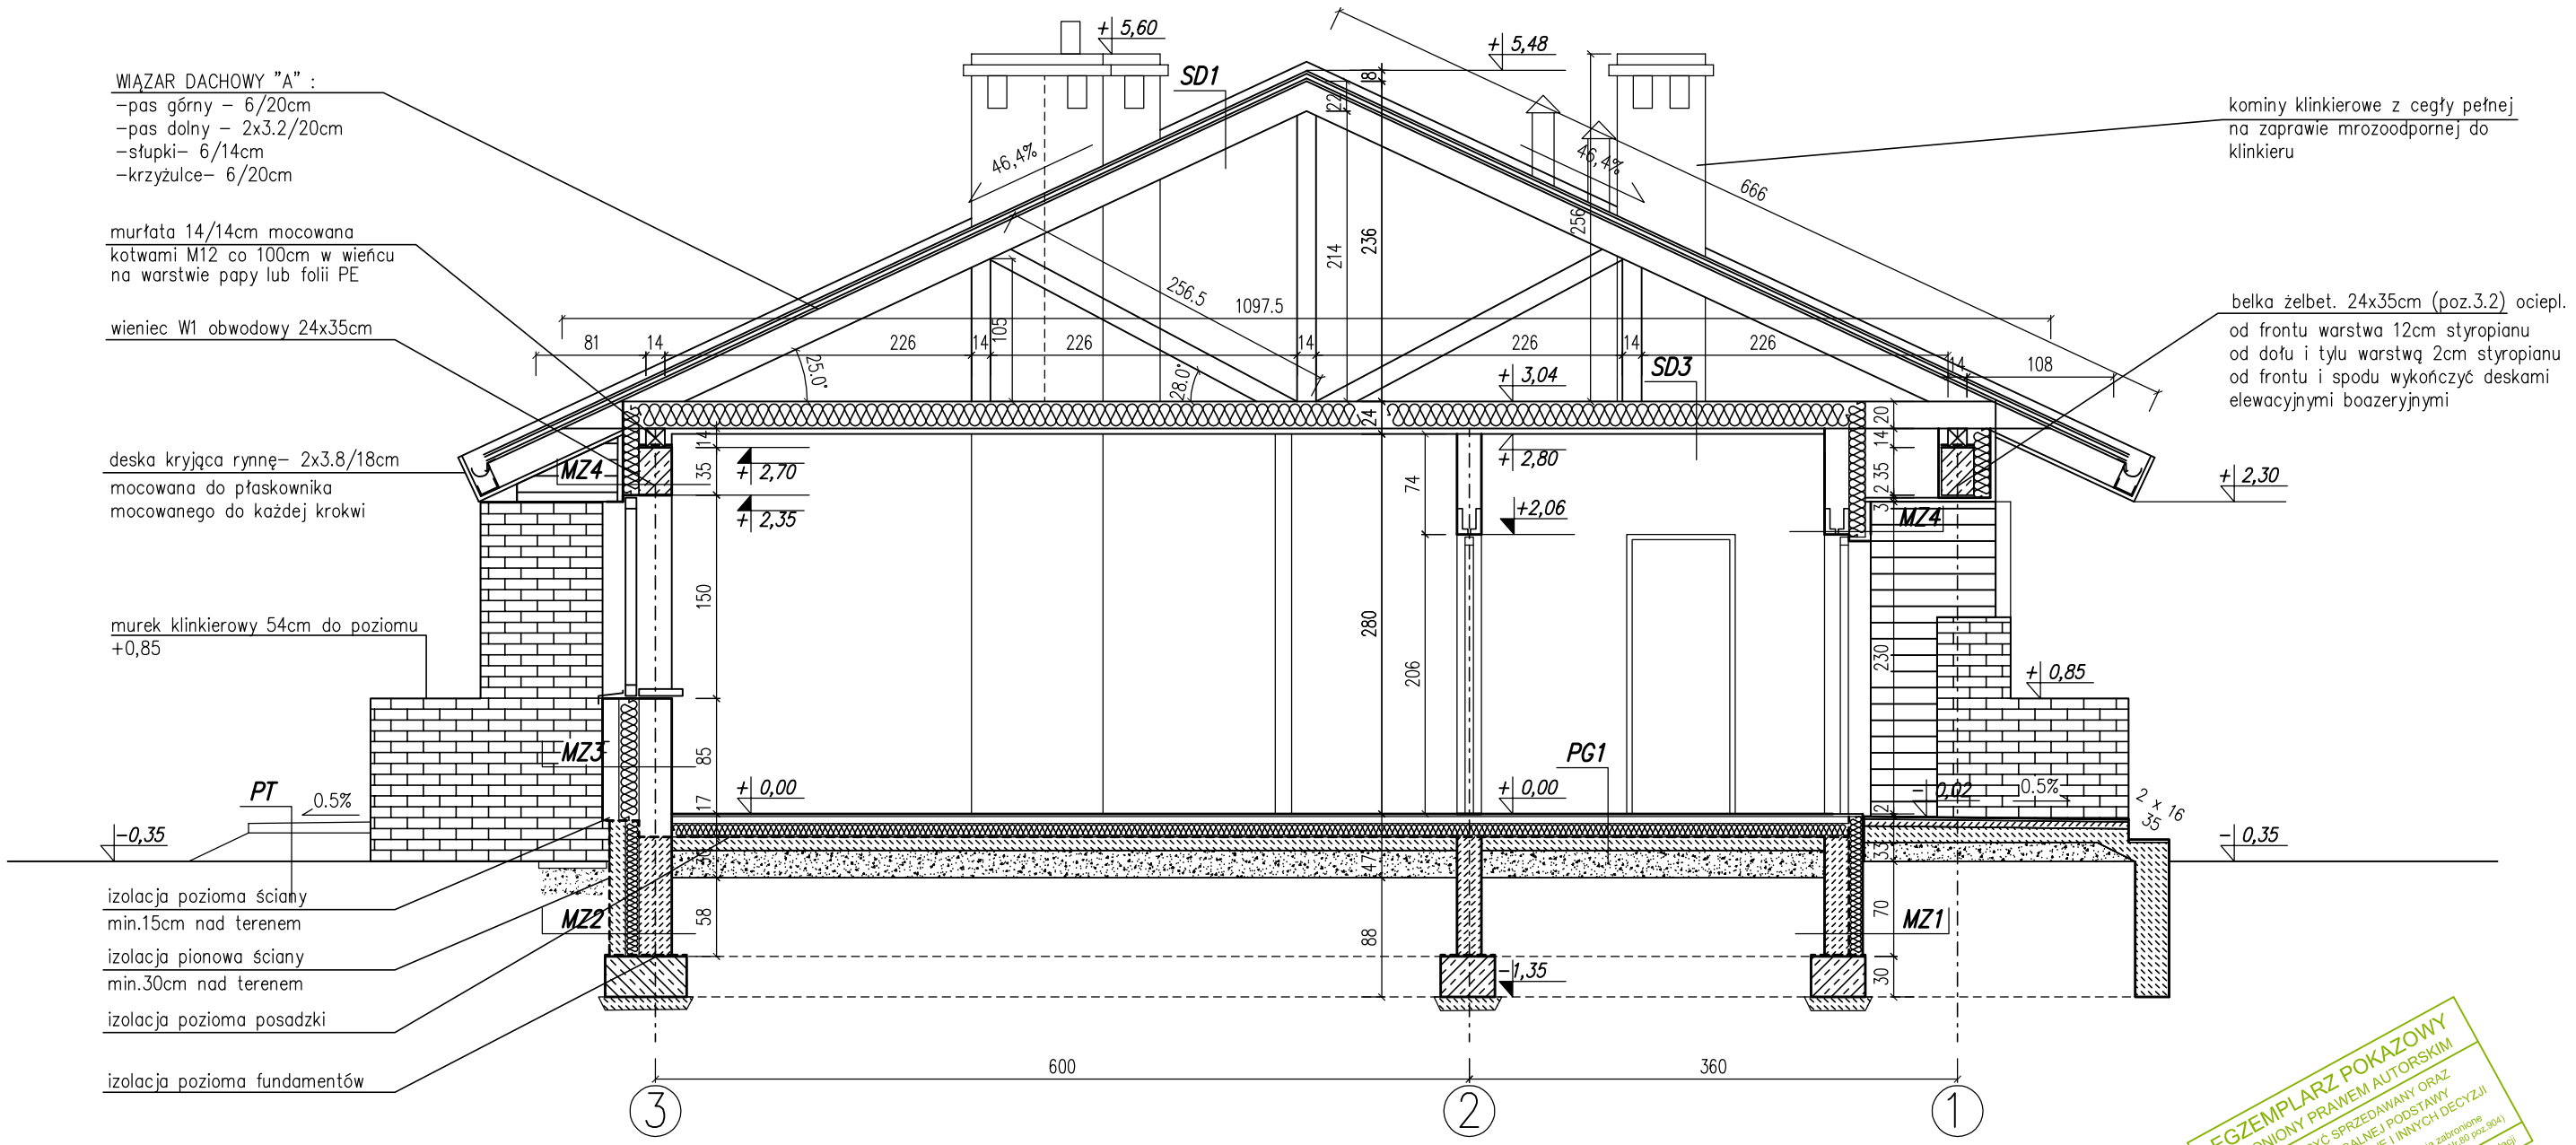


EGZEMPLARZ POKAZOWY
CHRONIONY PRAWEM AUTORSKIM
NIE MOŻE BYĆ SPRZEDAWANY ORAZ STANOWIĆ LEGALNEJ PODSTAWY POZWOLENIA NA BUDOWĘ I INNYCH DECYZJI
Powielanie i kopiowanie bez zezwolenia zabronione.
Ustawa z dn. 4 lutego 1994r. (t.jedn.Dz.U. z 2000r. Nr.80 poz.904)
Pieczątka znajduje się na wszystkich stronach dokumentacji.

SD1 DACH NIEOCIEPLONY

- blachodachówka
- łaty sosnowe 4x4cm w rozstawie dost. do pokrycia
- kontrlaty – deski gr. 25mm / szer. krokwi
- folia hydroizolacyjna zbrojona 300 N paroprzepuszczalna
- krokwie konstrukcji dachu – 8/20cm

SD3 STROP NAD PODDASZEM OCIEPLONY

- stężenia wiatrowe (płaskownik BMF)
- jętki 2x4.5/20cm z przekładkami co 50cm
- wełna mineral. gr.18cm w grubości jętek i rusztu
- ruszt metal. gr.2.8cm + folia polietylenowa – paroizolacja
- płyty GKF 1.25cm

PT1 *TARAS NA GRUNCIE*

- terakota mrozoodporna antyposlizgowa
- chudy beton kl. B7.5 gr.10cm
- mieszanka piaskowo-zwirowa zageszczona do 30cm
- grunt rodzimy po zdjeciu humusu

PG1 POSADZKA MIESZKANIA NA GRUNCIE

- podloga alternatywnie – wykladzina, terakota...ok.2cm
- szlichta bet. gr. 4cm z prowadz. instalacji zdylatowana
- ocieplenie – styropian M20 gr.10cm
- folia hydroizolacyjna 2 x na zaklad
- zatarcie – beton warstwa wyrownawcza
- beton B 7.5 gr. 10cm
- warstwa zageszczonego suchego piasku gr. 20cm
- grunt rodzimy po zdjeciu humusu

PRZEKRÓJ P2

SKALA 1:50

BRANZYA: ARCH.

DOM MURATOR WM 11 – JASKÓŁKA

INWESTOR		
ADRES BUDOWY		
AUTOR PROJ.	arch. Paweł Władysław Kowalski	PODPIS
NR UPRAWNIEŃ	699/GD/82 w specj. architektura	DATA
AUTOR ADAPTACJI		PODPIS
NR UPRAWNIEŃ		DATA

W.M. PRACOWNIA PROJEKTOWANIA MIASTA SP. Z O.O.
80-264 GDAŃSK ul Klonowa 1

A7

WM11-4A07