


EGZEMPLARZ POKAZOWY

2.5	kontryty drewniane 5x2,5
20.0	wełna mineralna/krokwie
10.0	wełna mineralna/ruszt
2x1.25	porozolocia – folia PE
	plyty g-k

20.0	wełna mineralna/jełki
10.0	wełna mineralna/ruszt
2x1.25	porozolocia – folia PE
	plyty g-k

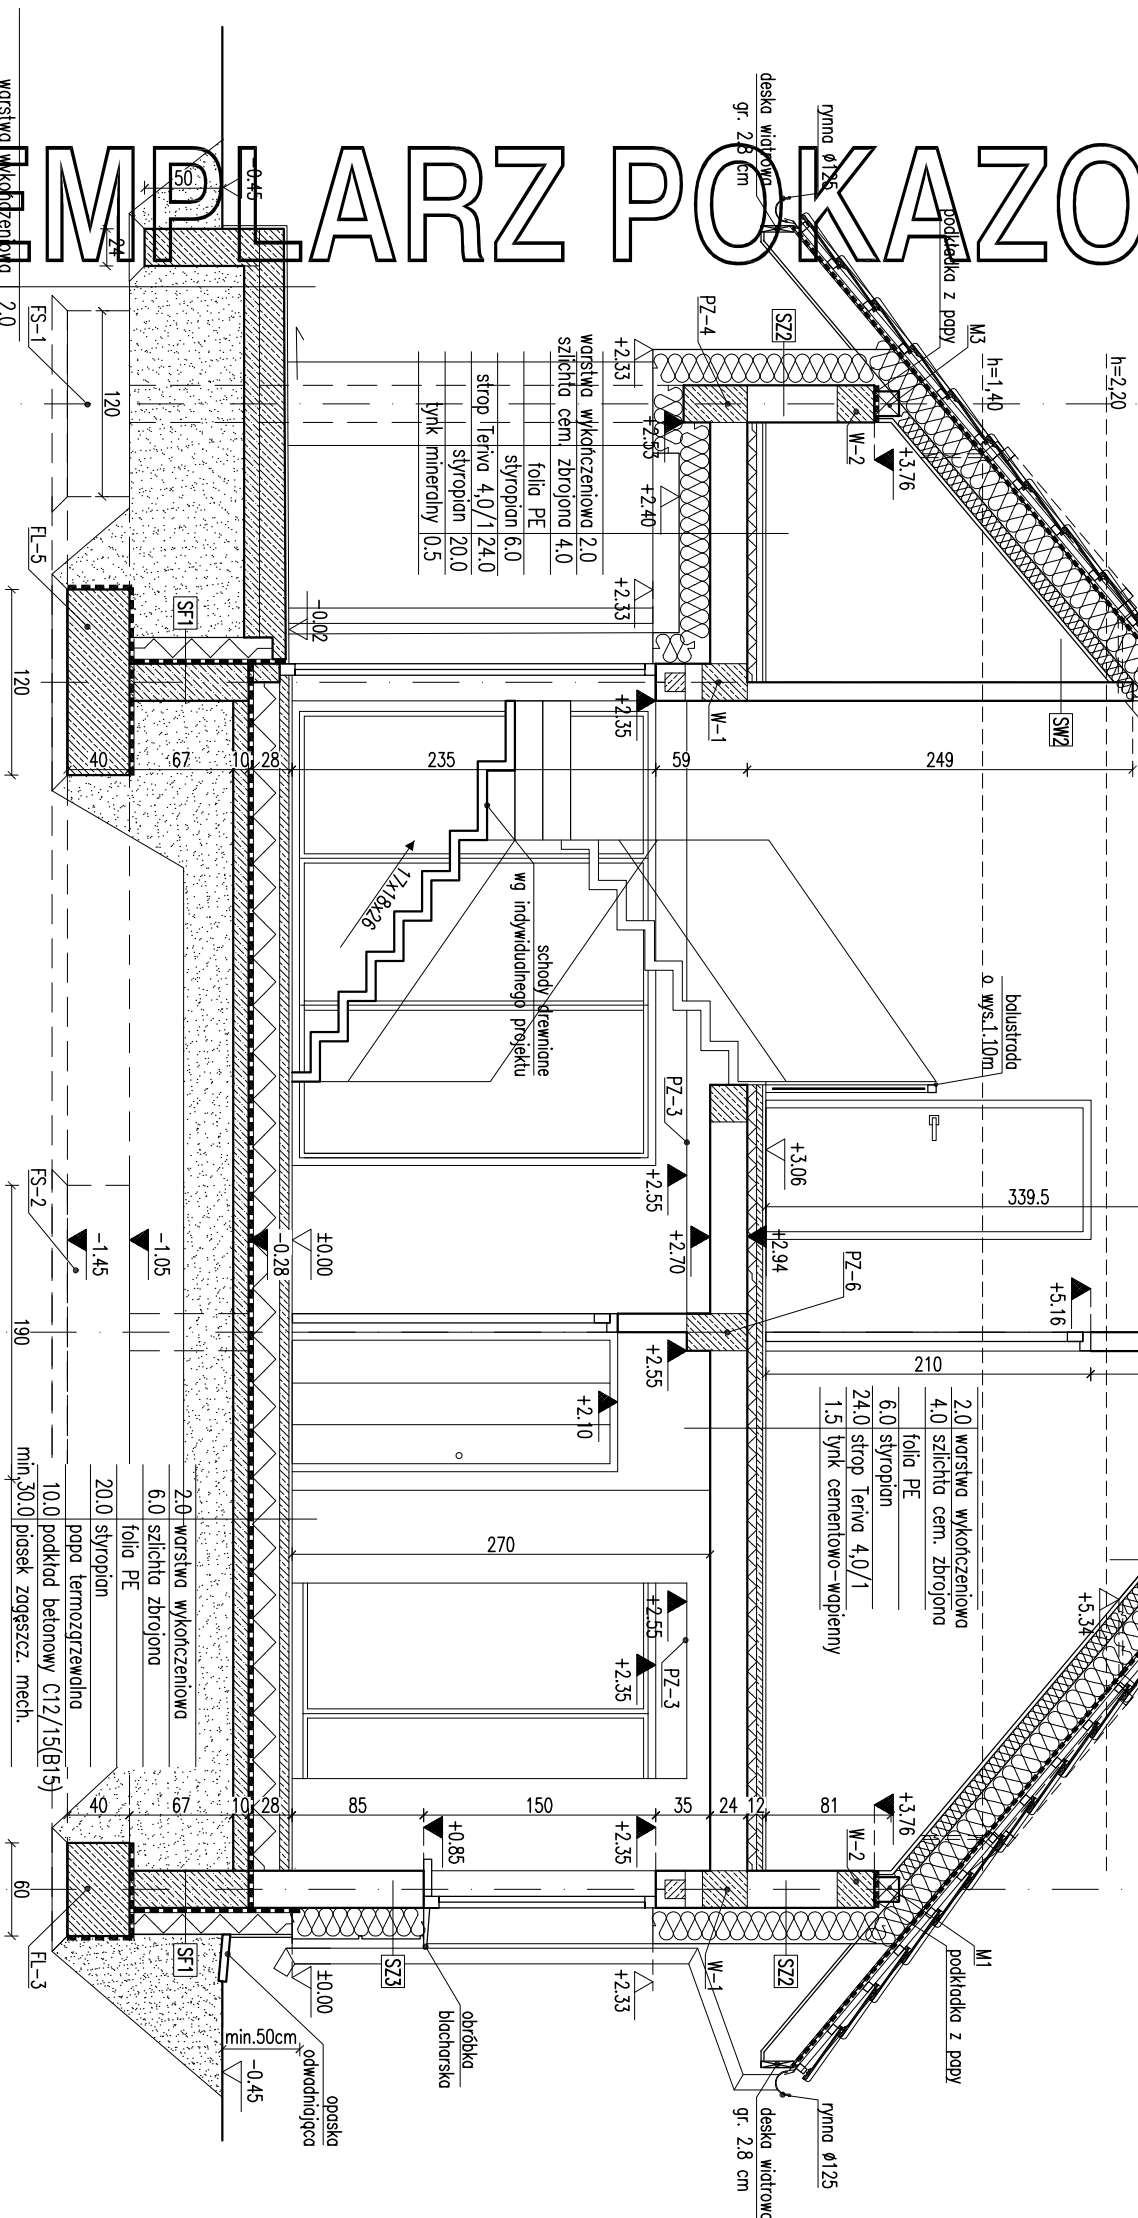

warstwa wykonczeniowa	2.0
hydroizolacja	1.5
plyta zeblonowa C12/15(B15)	15.0
ze spoinami min. 1%	10.0
podklad betonowy C12/15(B15)	10.0
piasek zagęszcz. mech.	20.0

- Uwagi:
- Wzrosty muru w świetle okiennej i drzwiowej, dostarczane dla budowie po wyborze producenta stolarki.
 - Koniny ponad połacią dachu, izolować termicznie np. warstwą wełny mineralnej gr. 5 cm.
 - W projekcie przewidziano schody w konstrukcji lekkiej. Schody należy wykonać wg oddzielnego opracowania.

EGZEMPLARZ POKAZOWY
CHRONIONY PRAWEM AUTORSKIM

NIE MOZE BYĆ SPRZEDAWANY
ORAZ STANOWIĆ LEGALNEJ PODSTAWY
POZWOLENIA NA BUDOWE I INNYCH DECYZJI

Powielanie i kopiowanie bez zezwolenia zabronione
Ustawa z dni 4 lutego 1994r. (t.jedn. Dz.U. z 2000r. Nr.80 poz.914)
Pieczęćka znajduje się na wszystkich stronach dokumentacji

PRZEPIS B-B		SKALA 1:50
DOM Murator M210b	lokalna przestrzeń – wariant II	ARCH
OBIEKT	BUDYNEK JEDNOSPŁYNNY WOLNOSTOJĄCY	
ADRES		
BUDOWY		
AUTOR	mgr inż. arch. Katarzyna Kupiec	POPS
PROJEKTU	nr ew. upr. bud. M.210/04	POPS
AUTOR		
ADAPTACJI		
M. MURATOR PROJEKT		WE RYS
Sp. z o.o.		A7
PROJEKT		M210b-017

SF1	błoczek betonowe
24.0	błoczek z dysperbilit
17.0	stropion
	klej na ściance
2.0	plytki klinierowe pow.poz.terenu

SF2	
24.0	błoczek betonowe

SZ1	1.5 tynk cementowo-wapienny
24.0	błoczek z betonu komórkowego
20.0	stropion
0.5	tynk mineralny

SZ2	1.5 tynk cementowo-wapienny
24.0	błoczek z betonu komórkowego
23.0	stropion
0.5	tynk mineralny

SZ3	1.5 tynk cementowo-wapienny
24.0	błoczek z betonu komórkowego
18.0	stropion
2.0	stropion-bonikowanie
0.5	tynk mineralny

SZ4	1.5 tynk cementowo-wapienny
24.0	błoczek z betonu komórkowego
21.0	stropion
2.0	stropion-bonikowanie
0.5	tynk mineralny

SW1	1.5 tynk cementowo-wapienny
24.0	błoczek z betonu komórkowego
1.5	tynk cementowo-wapienny

SW2	1.5 tynk cementowo-wapienny
12.0	błoczek z betonu komórkowego
1.5	tynk cementowo-wapienny

SW3	1.5 tynk cementowo-wapienny
12.0	błoczek z betonu komórkowego
8.0	wełna mineralna
0.5	tynk mineralny na ściance