
EGZEMPLARZ POKAZOWY

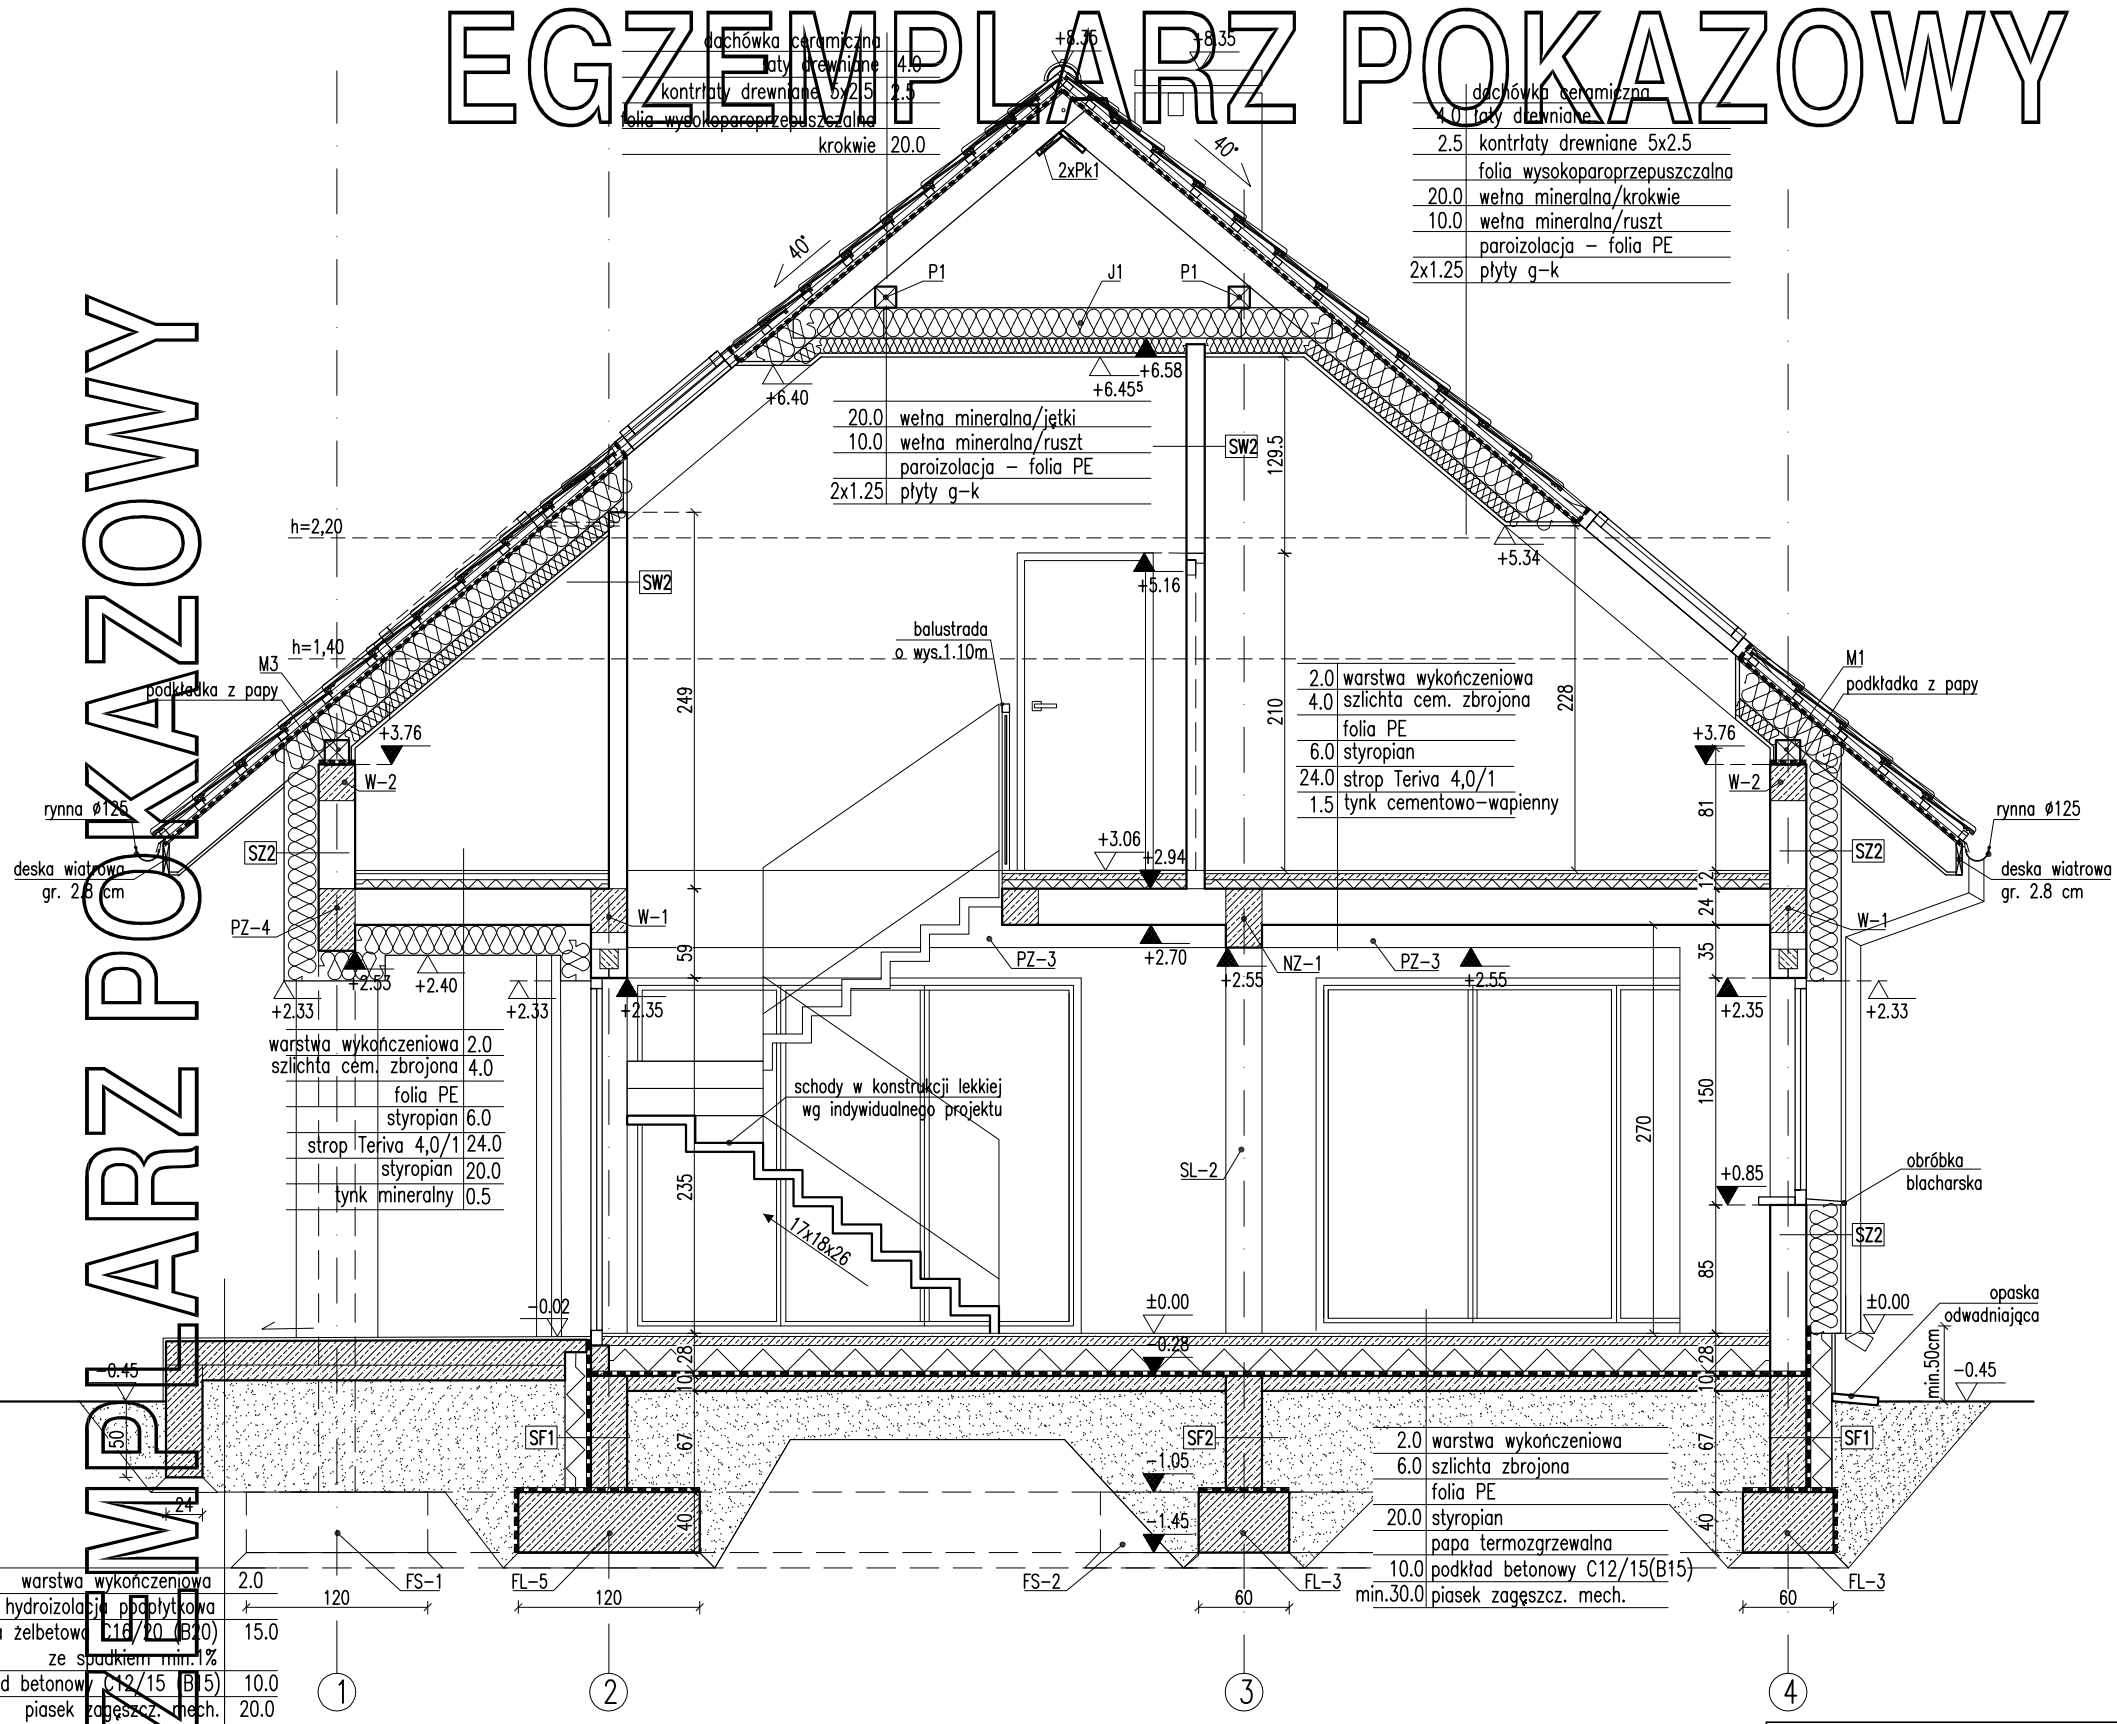

Uwagi:

1. Wymiary otworów w świetle muru pod stolarkę okienną i drzwiową dostosować na budowie po wyborze producenta stolarki.
2. Kominy ponad połacią dachu, izolować termicznie np. warstwą wełny mineralnej gr. 5 cm.
3. W projekcie przewidziano schody w konstrukcji lekkiej. Schody należy wykonać wg oddzielnego opracowania.

RODZAJE ŚCIAN

SF1	
24.0	bloczki betonowe
	2 x dysperbit
17.0	styropian
	klej na siatce
2.0	płytki klinkierowe pow.poz.terenu

SF2	
24.0	bloczki betonowe

SZ1	
1.5	tynk cementowo–wapienny
24.0	bloczki z betonu komórkowego
20.0	styropian
0.5	tynk mineralny

SZ2	
1.5	tynk cementowo–wapienny
24.0	bloczki z betonu komórkowego
23.0	styropian
0.5	tynk mineralny

SZ3	
1.5	tynk cementowo–wapienny
24.0	bloczki z betonu komórkowego
18.0	styropian
2.0	panele elew. drewnopodobne

SZ4	
1.5	tynk cementowo–wapienny
24.0	bloczki z betonu komórkowego
18.0	styropian
2.0	płytki klinkierowe

SZ5	
1.5	tynk cementowo–wapienny
24.0	bloczki z betonu komórkowego
21.0	styropian
2.0	panele elew. drewnopodobne

SW1	
1.5	tynk cementowo–wapienny
24.0	bloczki z betonu komórkowego
1.5	tynk cementowo–wapienny

SW2	
1.5	tynk cementowo–wapienny
12.0	bloczki z betonu komórkowego
1.5	tynk cementowo–wapienny

SW3	
1.5	tynk cementowo–wapienny
12.0	bloczki z betonu komórkowego
8.0	wełna mineralna
0.5	tynk mineralny na siatce

EGZEMPLARZ POKAZOWY
CHRONIONY PRAWEM AUTORSKIM
NIE MOŻE BYĆ SPRZEDAWANY
ORAZ STANOWIĆ LEGALNEJ PODSTAWY
POZWOLENIA NA BUDOWE I INNYCH DECYZJI
Powielanie i kopiowanie bez zezwolenia zabronione
Ustawa z dn: 4 lutego 1994r. (t.jedn. Dz.U. z 2000r. Nr.80 poz.904
Pieczątka znajduje się na wszystkich stronach dokumentacji

PRZEKRÓJ B–B

SKALA 1:50

BRANŻA ARCH

DOM Murator M210d– [illegible]na przestrzeń– wariant IV	
OBIEKT	BUDYNEK JEDNORODZINNY WOLNOSTOJĄCY
ADRES BUDOWY	
AUTOR PROJEKTU	mgr inż. arch. Katarzyna [illegible]upeczyńska nr ew. upr. bud. MA[illegible]2/04 — PODPIS
AUTOR ADAPTACJI	— PODPIS
WM murator PROJEKT	WM. MURATOR PROJEKT Sp. z o.o. — NR RYS A7
	M210[illegible] 2017