


GZEMPLARZ POKAZOWY

	papa wierzchniego krycia
	papa podkładowa
	mocowania mechaniczne
200	styropian
	poroizolacja / masa
	bitumiczna samowulkanizująca
2,0-6,0	warstwa spłokowa
	/szlichta beton./
12,0	plyta żelbetowa PL-1
20,0	styropian
0,5	tylnk mineralny

2.0	warstwa wykonczeniowa
4.0	szlichta cem. zbrojona
	folia PE
6.0	styropian
24.0	strop Teriva 4,0/1
3.5	ruszt siłtu podwieszony
1.25	plyty gk

2.0	warszta wykończemowo
6.0	szlichta zbrojona
	folia PE
20.0	styropian
	papa termozgrzewalna
10.0	podkład betonowy C12/15(B'5)
10.0	

RÓDZAJE ŚCIAN	
SF1	
24.0	blocczki betonowe
17.0	2 x dyspetchit
	styropian
	Kei no state
2.0	plytki klinkierowe pow.poz teren
SF2	
24.0	blocczki betonowe
SZ1	
1.5	tylnk cementowo-wapienny
24.0	blocczki z betonu komorkowego
20.0	styropian
0.5	tylnk mineralny
SZ2	
1.5	tylnk cementowo-wapienny
24.0	blocczki z betonu komorkowego
23.0	styropian
0.5	tylnk mineralny
SZ3	
1.5	tylnk cementowo-wapienny
24.0	blocczki z betonu komorkowego
20.0	styropian
0.5	tylnk dekoracyjny imit. beton
SZ4	
1.5	tylnk cementowo-wapienny
24.0	blocczki z betonu komorkowego
17.0	styropian
0.5	zaprawa klejowa
2.0	puszko /ruszt
1.0	laminoł drewnopodobny
SZ5	
1.5	tylnk cementowo-wapienny
24.0	blocczki z betonu komorkowego
23.0	styropian-bonowanie
0.5	tylnk mineralny
SW1	
1.5	tylnk cementowo-wapienny
24.0	blocczki z betonu komorkowego
1.5	tylnk cementowo-wapienny
SW2	
1.5	tylnk cementowo-wapienny
12.0	blocczki z betonu komorkowego
1.5	tylnk cementowo-wapienny
SW3	
1.5	tylnk cementowo-wapienny
12.0	blocczki z betonu komorkowego
5.0	welna mineralna
0.5	tylnk mineralny na state

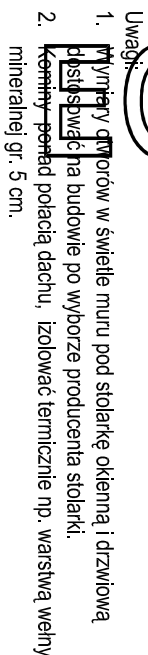

SZ1	1.5 tynk cementowo-wapienny 240 bloczki z betonu komórkowego 20.0 styropian 0.5 tynk mineralny
SZ2	1.5 tynk cementowo-wapienny 240 bloczki z betonu komórkowego 23.0 styropian 0.5 tynk mineralny
SZ3	1.5 tynk cementowo-wapienny 240 bloczki z betonu komórkowego 20.0 styropian 0.5 tynk dekoracyjny imit. beton
SZ4	1.5 tynk cementowo-wapienny 240 bloczki z betonu komórkowego 17.0 styropian 0.5 zaprawa klejowa 2.0 puszkę ruszt 1.0 laminat drewnopodobny
SZ5	1.5 tynk cementowo-wapienny 240 bloczki z betonu komórkowego 23.0 styropian-bonitowanie 0.5 tynk mineralny
SW1	1.5 tynk cementowo-wapienny 240 bloczki z betonu komórkowego 1.5 tynk cementowo-wapienny
SW2	1.5 tynk cementowo-wapienny 120 bloczki z betonu komórkowego 1.5 tynk cementowo-wapienny
SW3	1.5 tynk cementowo-wapienny 120 bloczki z betonu komórkowego 5.0 weta mineralna 0.5 tynk mineralny na ścianie

EGZEMPLARZ POKAZOWY

**NIE MOŻE BYĆ SPRZEDAWANY
ORAZ STANOWIĆ LEGALNEJ PODSTAWY
POZWOLENIA NA BUDOWE I INNYCH DECYZJI**

Powielanie i kopiowanie bez zezwolenia zabronione
Ustawa z dnia 4 lutego 1994r. (t.jedyn. Dz.U. z 2000r. Nr.30 poz.96)

Precaŭka znajduje się na wszystkich stronach dokumentacji

PRZEBUDOWA		SKALA 1:50
PRZEBUDOWA B-B		PRZEBUDOWA
DOM MURATOR M210e	lokalna przestrzeń - wariant V	ARCH
OBIEKT	BUDYNEK JEDNODZIENNY WOLNOSTOJĄCY	
ADRES		
BUDOWY		
AUTOR	mgr inż. arch. Katarzyna Kuczyńska nr ew. upr. bud. M/210e/04	POPS
PROJEKTU		POPS
AUTOR		
ADAPTACJI		
WYM. MURATOR PROJEKT	Sp. z o.o.	nr RTS
PROJEKT		M210e
		A7
		2017