


EGZEMPLARZ POZWOLENIA

EGZEMPLARZ POKAZOWY

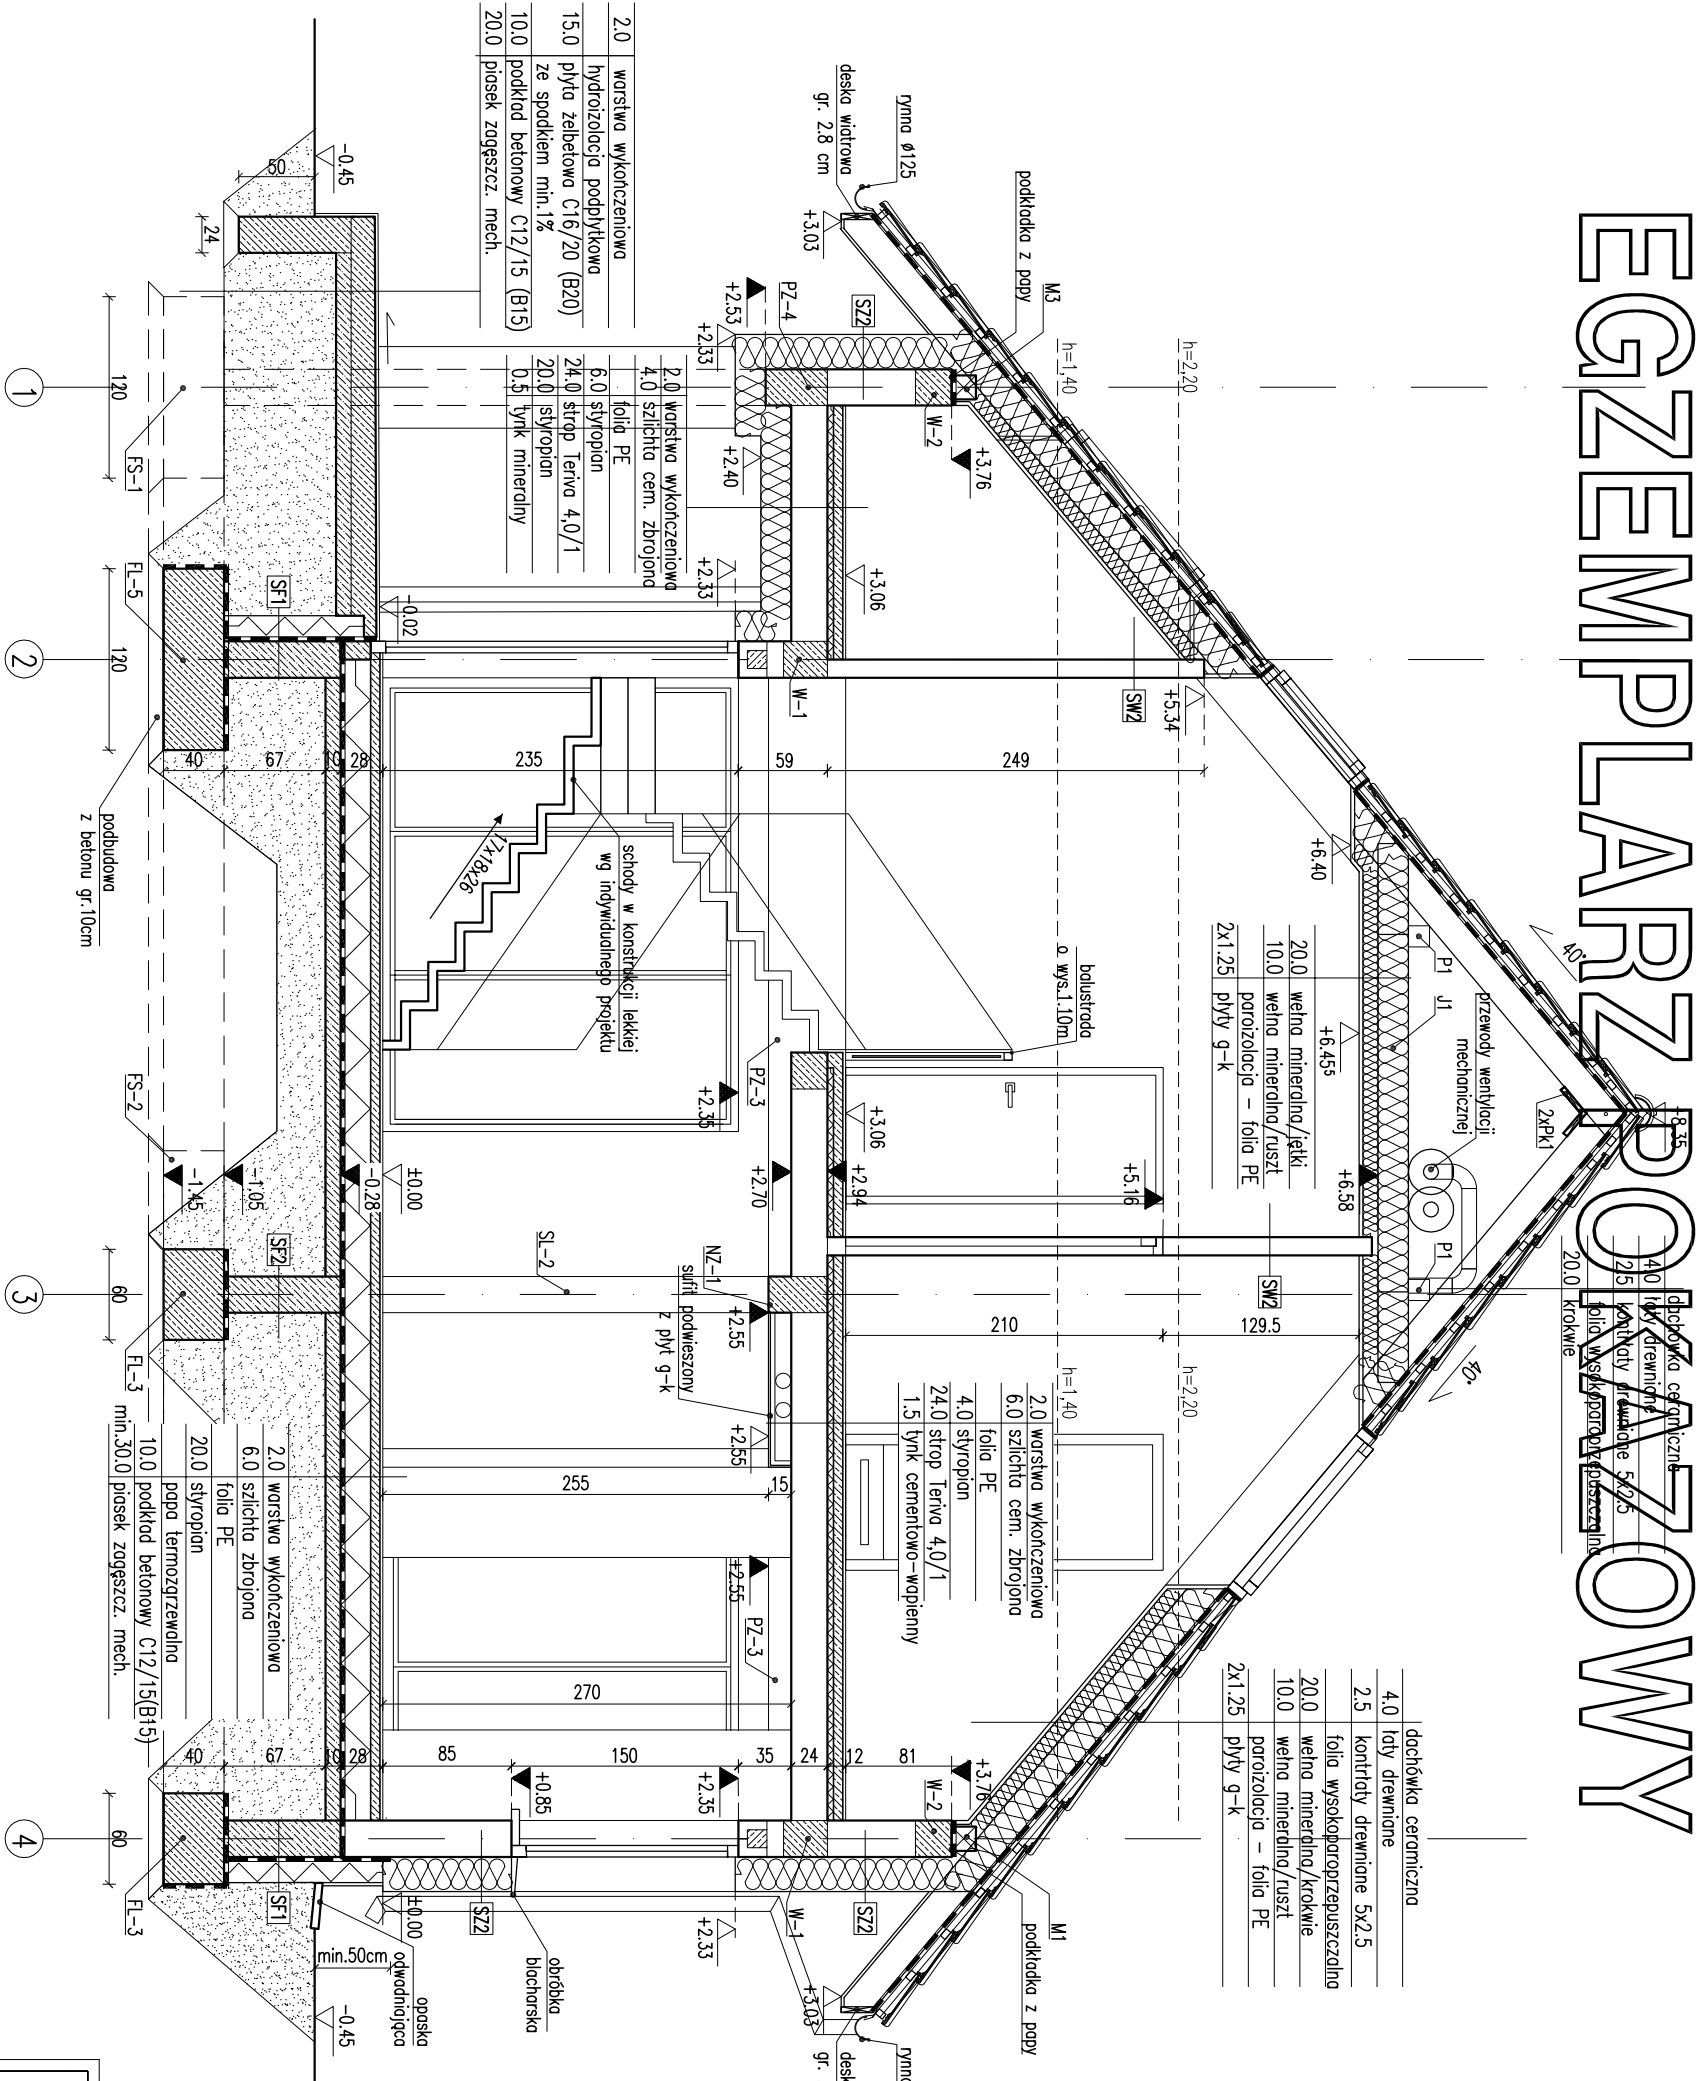

Przebieg i wykonanie w świetle muru pod stolarkę okienną i drzwiową dostosować na budowie do wyborze producenta stolarki.

2. Kominy w strefie nieogrzewanej budynku oraz ponad połacią dachu, izolować termicznie np. warstwą wełny mineralnej gr. 5 cm.

EGZEMPLARZ POKAZOWY CHRONIONY PRAWEM AUTORSKIM

NIE MOŻE BYĆ SPRZEDAWANY
ORAZ STANOWIĆ LEGALNEJ PODSTAWY
POZWOLENIA NA BUDOWE I INNYCH DECYZJI

Powielanie i kopiowanie bez zezwolenia zabronione
Ustawa z dn. 4 lutego 1994r. (t.jedn. Dz.U. z 2000r. Nr.80 poz.904
Pieczałka znajduje się na wszystkich stronach dokumentacji

PRZESKRÓJ B-B

1:50

RODZAJE ŚCIAN	
SF1	24.0 bloczki betonowe
	2 x dysperbit
	17.0 styropian
	klei na siatce
	2.0 płytki klinkierowe pow.poz.terenu
SF2	
	24.0 bloczki betonowe
SZ1	
	1.5 tynk cementowo-wapienny
	24.0 bloczki z betonu komórkowego
	20.0 styropian
	0.5 tynk mineralny
SZ2	
	1.5 tynk cementowo-wapienny
	24.0 bloczki z betonu komórkowego
	23.0 styropian
	0.5 tynk mineralny
SZ3	
	1.5 tynk cementowo-wapienny
	24.0 bloczki z betonu komórkowego
	18.0 styropian
	2.0 panele elew. drewnopodobne
SZ4	
	1.5 tynk cementowo-wapienny
	24.0 bloczki z betonu komórkowego
	18.0 styropian
	2.0 płytki klinkierowe
SZ5	
	1.5 tynk cementowo-wapienny
	24.0 bloczki z betonu komórkowego
	21.0 styropian
	2.0 panele elew. drewnopodobne
SZ6	
	1.5 tynk cementowo-wapienny
	24.0 bloczki z betonu komórkowego
	21.0 styropian
	2.0 płytki klinkierowe
SW1	
	1.5 tynk cementowo-wapienny
	24.0 bloczki z betonu komórkowego
	1.5 tynk cementowo-wapienny
SW2	
	1.5 tynk cementowo-wapienny
	12.0 bloczki z betonu komórkowego
	1.5 tynk cementowo-wapienny
SW3	
	1.5 tynk cementowo-wapienny
	12.0 bloczki z betonu komórkowego
	5.0 wełna mineralna
	0.5 tynk mineralny na siatce

PROJEKT MURATOR	W.M. MURATOR
ADRES	
AUTOR	mgr inż. arch.
PROJEKTU	upr.nr MA/0000000000
AUTOR	
ADAPTACJI	
PRZESKRÓJ B-B	Sp. z o.o.
ARCH.	A6