



EGZEMPLARZ POKAZOWY

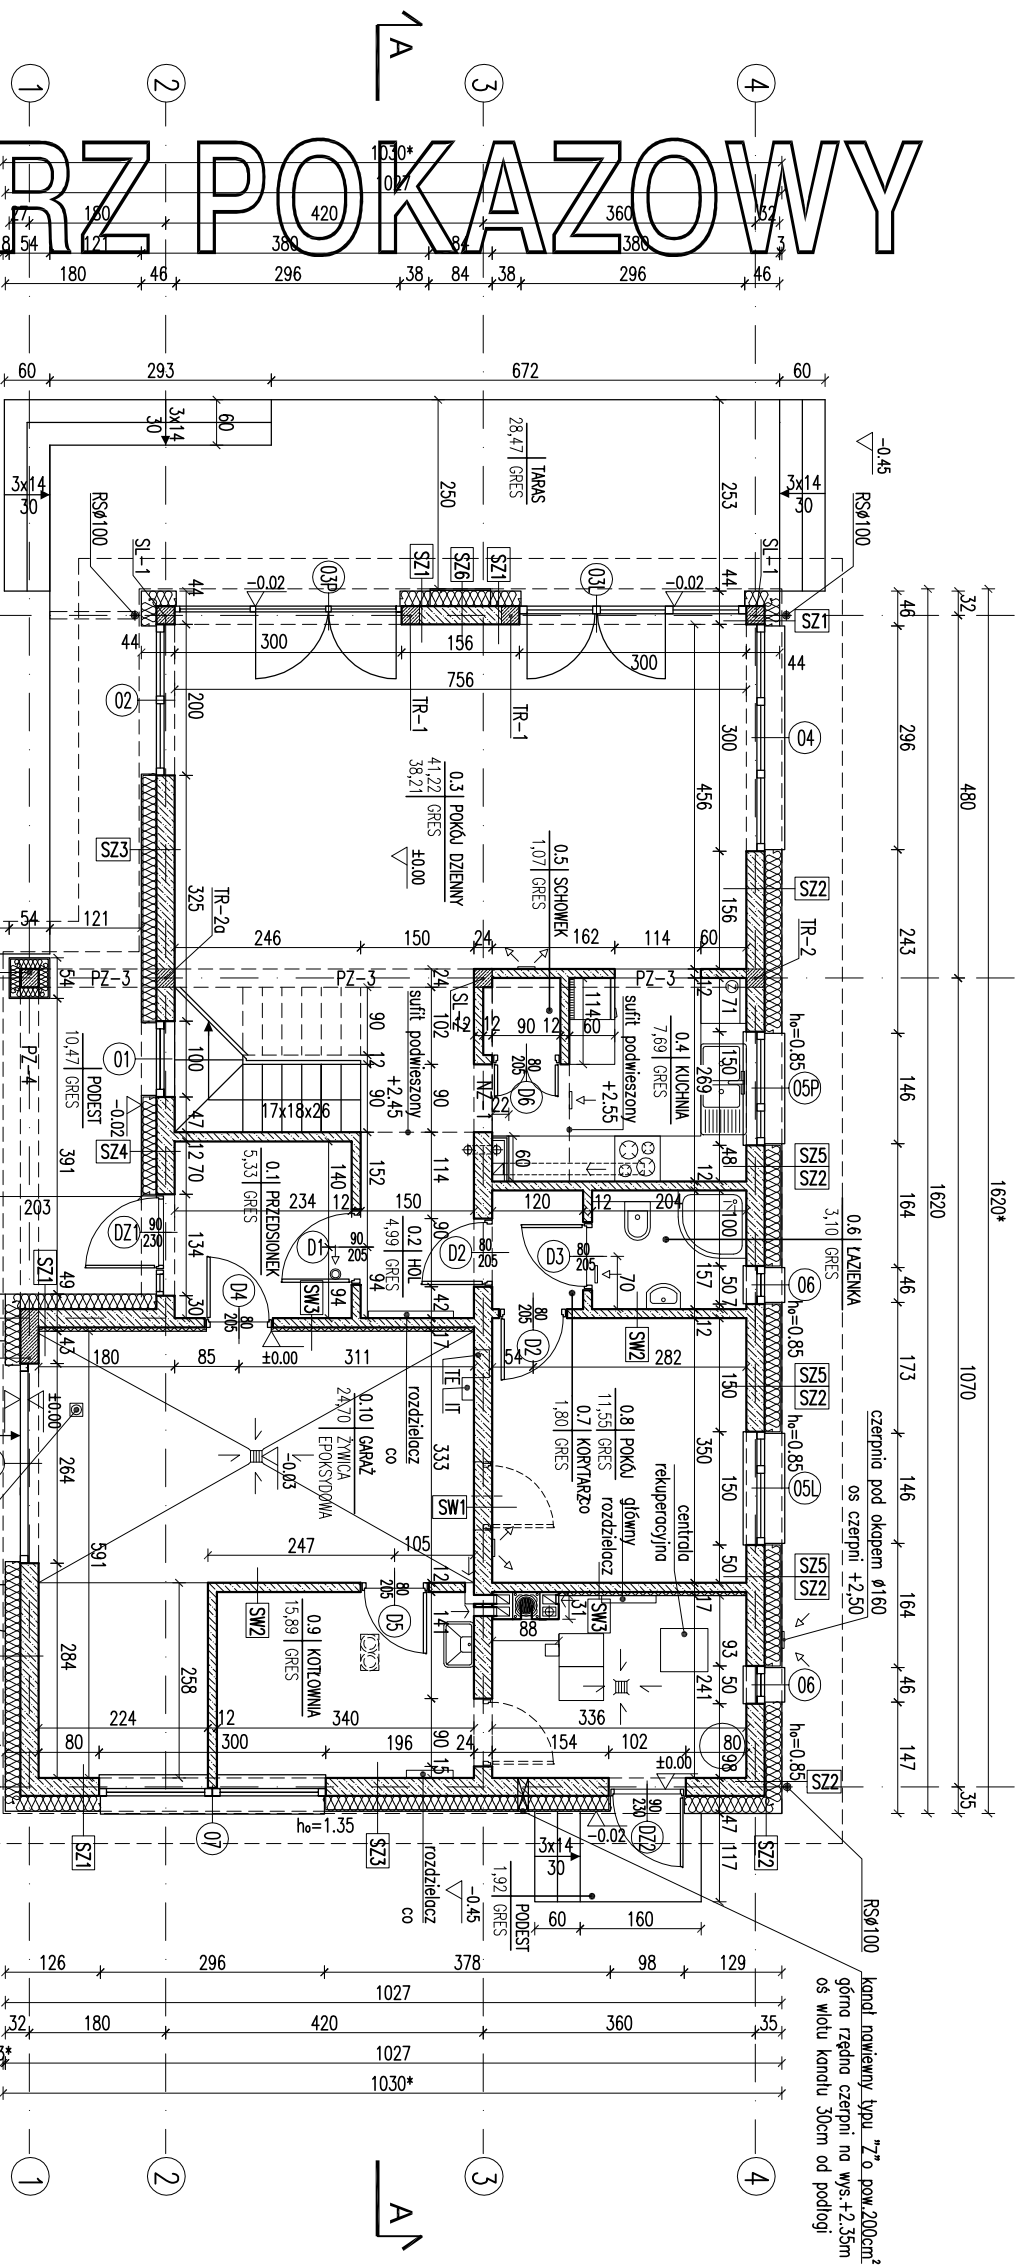

słup SL-3
ocieplony styropianem gr.13cm
do wys.+2.33;
wykończony płytkami klinkierowymi

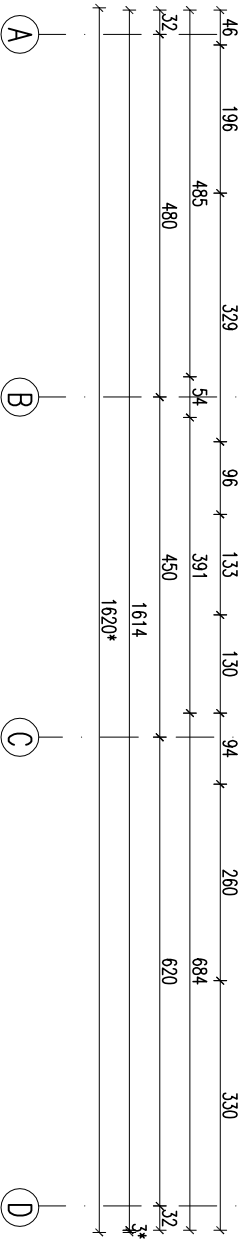

*-wymiany uwzględniające obrys zewnętrzny ścian budynku, powyżej poziomu +2.33


EGZEMPLARZ POKAZOWY

- Uwagi
- Wymiary otworów w świetle muru pod stolarkę okienną i drzwiową dostosować na budowie po wyborze producenta stolarki.
 - W miejscu projektowanego pieca na paliwo stałe wzmacnić posadzkę.

RODZAJE ŚCIAN

SF1	błoczek betonowe	SZ4	1.5 tynk cementowo-wapienny
24.0	2 x dysperbit	24.0	błoczek z betonu komórkowego
17.0	styropian	18.0	styropian
	klej na ściance	2.0	pyłki klinkierowe
2.0	pyłki klinkierowe pow.poz.terenu	SZ5	
SF2		1.5	tynk cementowo-wapienny
24.0	błoczek betonowe	24.0	błoczek z betonu komórkowego
SZ1		21.0	styropian
1.5	tynk cementowo-wapienny	2.0	panele elew. drewnopodobne
24.0	błoczek z betonu komórkowego	SZ6	
20.0	styropian	1.5	tynk cementowo-wapienny
0.5	tynk mineralny	24.0	błoczek z betonu komórkowego
SZ2		21.0	styropian
1.5	tynk cementowo-wapienny	2.0	pyłki klinkierowe
24.0	błoczek z betonu komórkowego	SW1	
23.0	styropian	1.5	tynk cementowo-wapienny
0.5	tynk mineralny	24.0	błoczek z betonu komórkowego
SZ3		1.5	tynk cementowo-wapienny
1.5	tynk cementowo-wapienny	SW2	
24.0	błoczek z betonu komórkowego	1.5	tynk cementowo-wapienny
18.0	styropian	12.0	błoczek z betonu komórkowego
2.0	panele elew. drewnopodobne	1.5	tynk cementowo-wapienny

SW3	
1.5	tynk cementowo-wapienny
12.0	błoczek z betonu komórkowego
5.0	włno mineralno
0.5	tynk mineralny na ściance

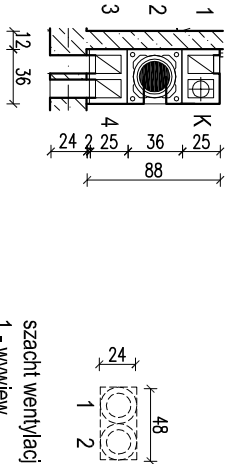

- 1 - kotłownia parter
 - 2 - kotłownia parter
 - 3 - garaż parter
 - 4 - warsztat parter
- K - pion kanalizacyjny

- kanał dymowy Ø200,
- kanał wentylacyjny o pow. 200 cm²

RZUT PARTERU

1:100

EGZEMPLARZ POKAZOWY
CHRONIONY PRAWEM AUTORSKIM

NIE MOŻE BYĆ SPRZEDAWANY
ORAZ STANOWIĆ LEGALNEJ PODSTAWY
POZWOLENIA NA BUDOWE I INNYCH DECYZJI

Powielanie i kopiowanie bez zezwolenia zabronione
Ustawa z dn. 4 lutego 1994r. (t.jedn. Dz.U. z 2000r. Nr.80 poz.314)

Pieczętka znajduje się na wszystkich stronach dokumentacji

PROJEKT MURATOR JASNA	REZERWACJA WARIANT W	SKALA	1:100
OBIEKT	JEDNORODZINNY DOM WOLNO STAJĄCY		
ADRES			
BUDOWY			
AUTOR PROJEKTU	mgr inż. arch. Katarzyna Pieczętka	PROJEKT	
AUTOR KADAPCI	upr.nr MA/082/04	PROJEKT	
WYM. MURATOR PROJEKT		PROJEKT	
Sp. z o.o.		PROJEKT	
ARCH.		PROJEKT	