


EGZEMPLARZ POKAZOWY

dachówka ceramiczna płaska	
łaty drewniane 6x4	4.0
kontakty drewniane 5x2.5	2.5
folia wysokoproporzeczalna	
krówki/wełna mineralna	22/20
ruszt/wełna mineralna	10.0
porozalocia – folia PE	
2x płyty gk	2.5

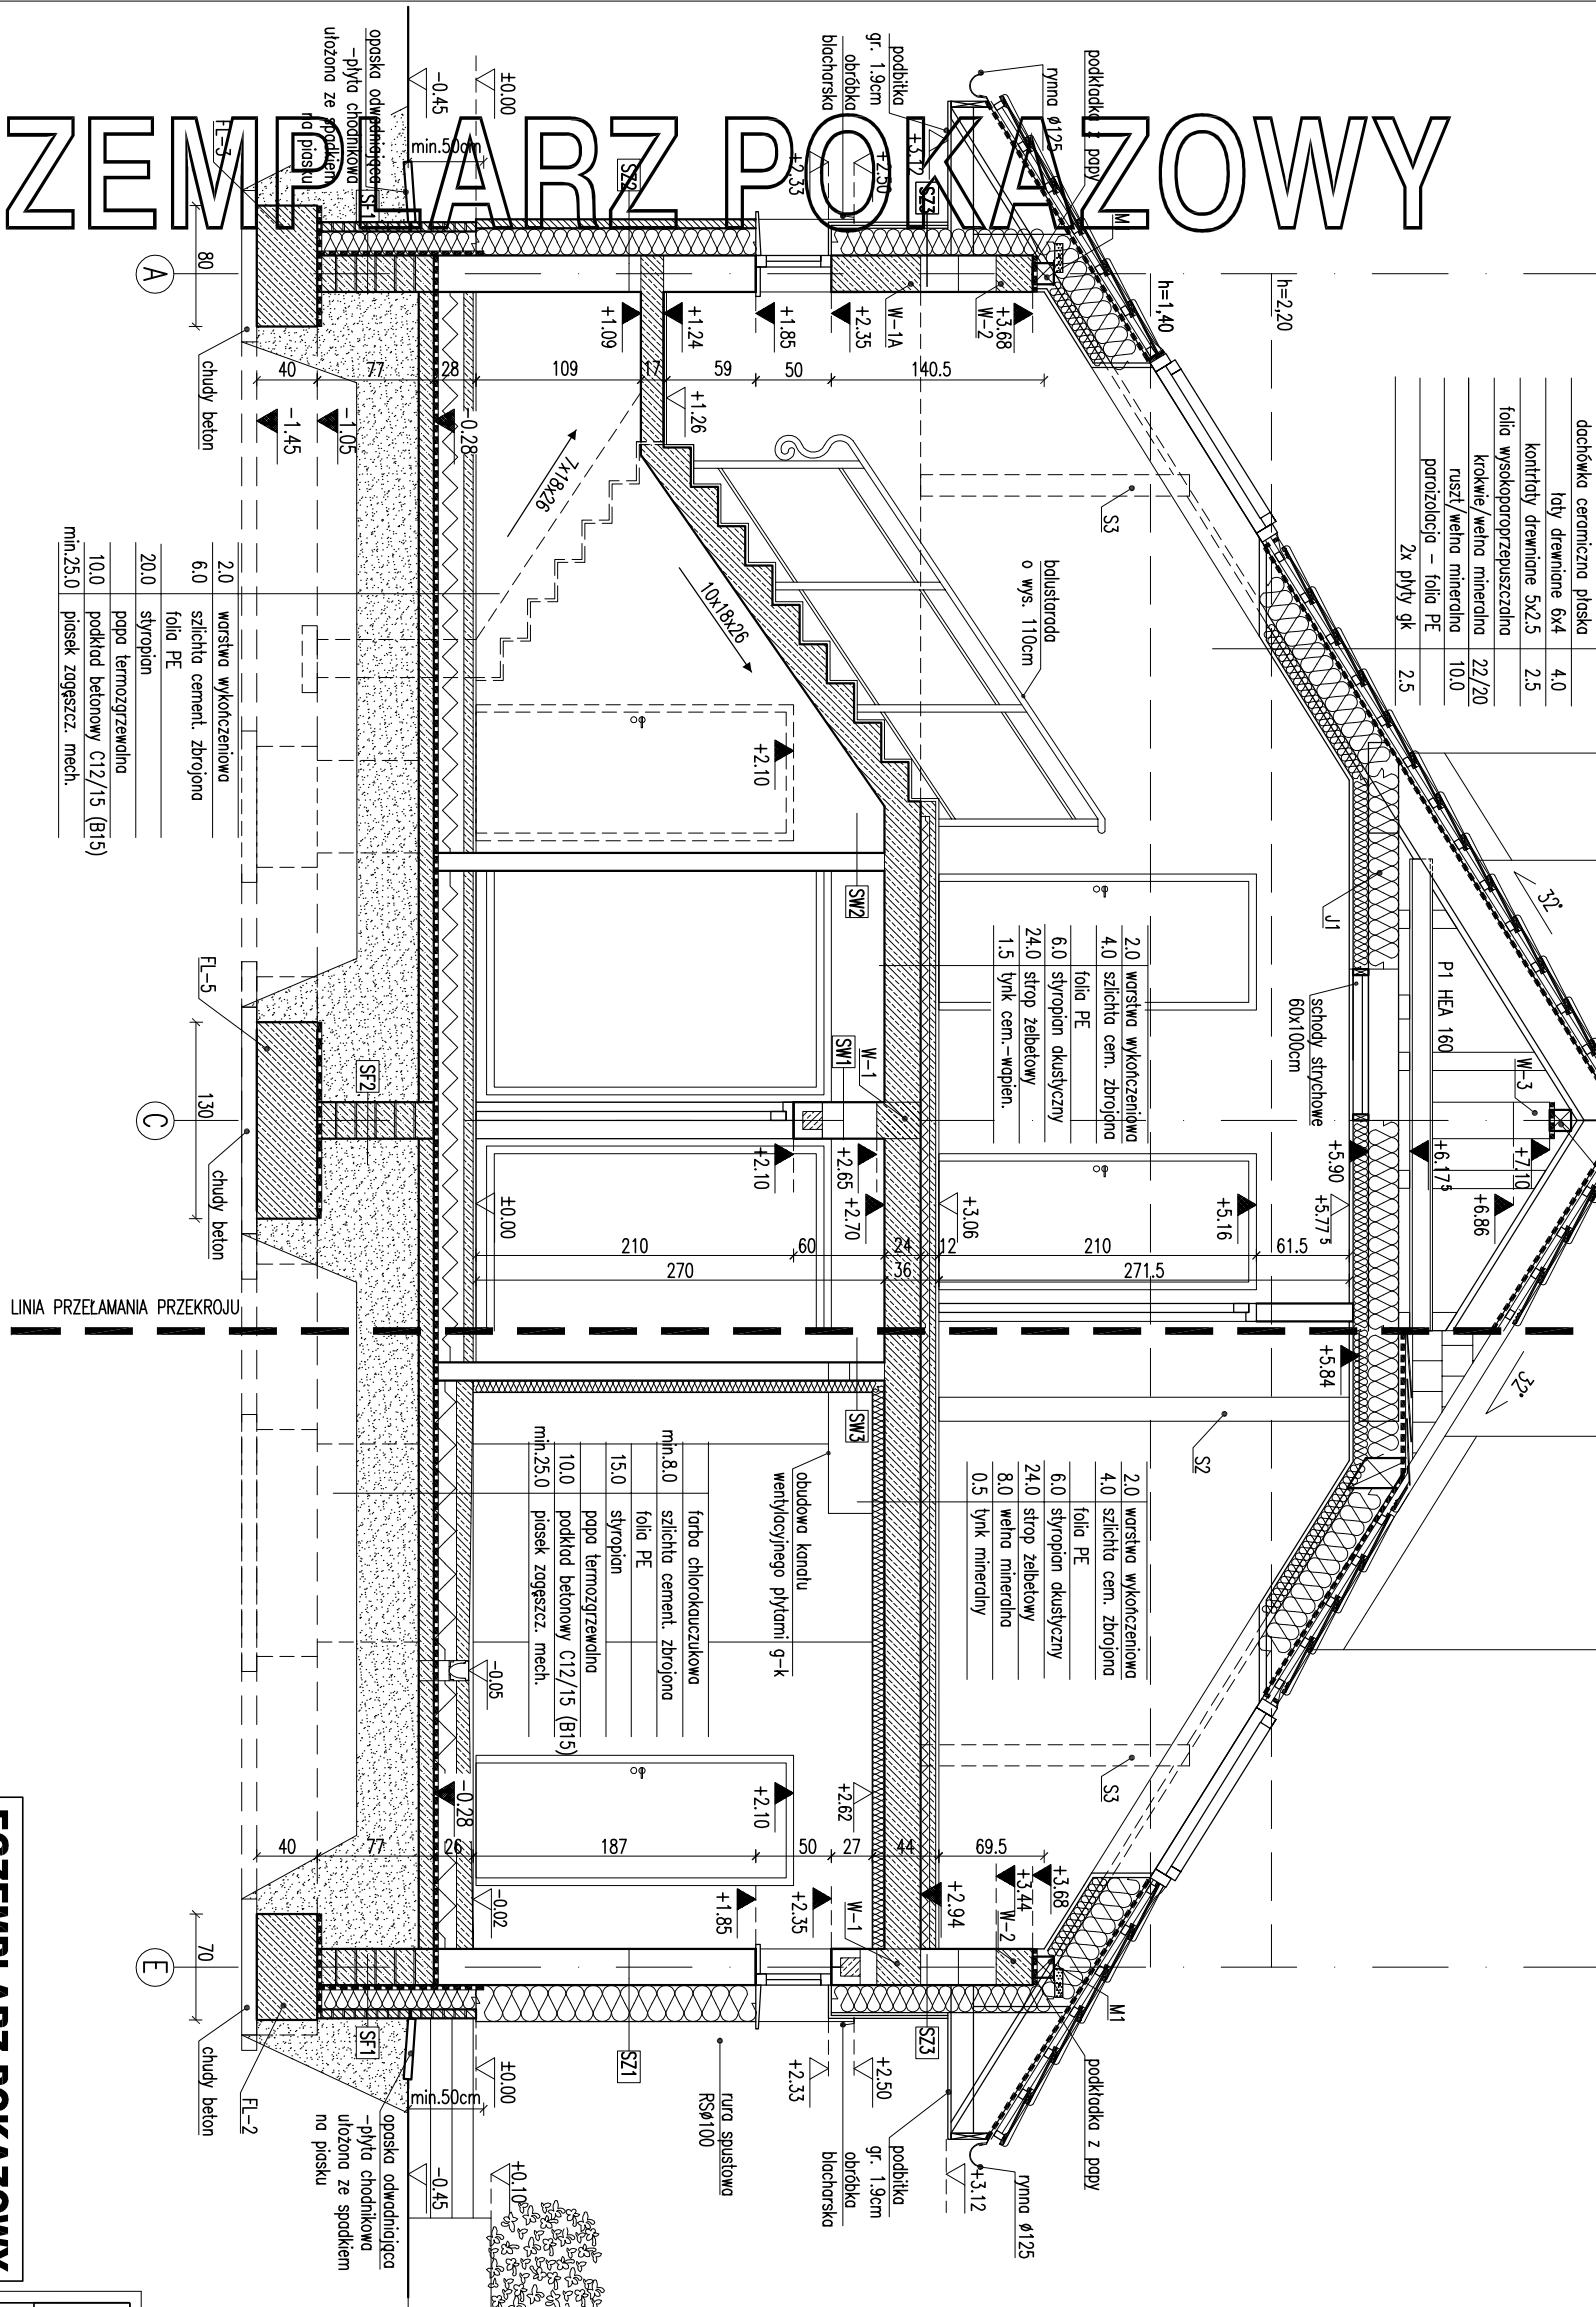

2.0	warstwa wykończeniowa
6.0	szlichta cement. zbrojona
	folia PE
20.0	styropian
	papa termozgrzewalna
10.0	podkład betonowy C12/15 (B15)
min.25.0	piasek zagęszcz. mech.

2.0	warstwa wykończeniowa
4.0	szlichta cement. zbrojona
	folia PE
6.0	styropian akustyczny
24.0	strop żelbetowy
1.5	tylnik cement. -wapienny

2.0	warstwa wykończeniowa
4.0	szlichta cement. zbrojona
	folia PE
6.0	styropian akustyczny
24.0	strop żelbetowy
8.0	wełna mineralna
0.5	tylnik mineralny

min.8.0	farba chlorokauczukowa
	szlichta cement. zbrojona
15.0	styropian
	papa termozgrzewalna
10.0	podkład betonowy C12/15 (B15)
min.25.0	piasek zagęszcz. mech.

RODZAJE ŚCIAN	
SF1	24.0 bloczki betonowe
	2 x dysperbit
	6.0 od poziomu terenu, do poziomu +/-0.00 – cegła klinkierowa połówkowa; poniżej poziomu terenu – cegła betonowa gr.6cm
SF2	24.0 bloczki betonowe
SZ1	1.5 tynk cementowo-wapienny
	24.0 bloczki z betonu komórkowego
	18.0 styropian
	6.0 cegła klinkierowa połówkowa
SZ2	1.5 tynk cementowo-wapienny
	24.0 bloczki z betonu komórkowego
	18.0 styropian
	6.0 cegła klinkierowa połówkowa
SZ3	1.5 tynk cementowo-wapienny
	24.0 bloczki z betonu komórkowego
	18.0 styropian
	2.0 szczelina powietrzna
	1.9 licówka drewniana na ruszcie
SW1	1.5 tynk cementowo-wapienny
	24.0 bloczki z betonu komórkowego
	1.5 tynk cementowo-wapienny
SW2	1.5 tynk cementowo-wapienny
	12.0 bloczki z betonu komórkowego
	1.5 tynk cementowo-wapienny
SW3	1.5 tynk cementowo-wapienny
	12.0 bloczki z betonu komórkowego
	8.0 wełna mineralna
	0.5 tynk mineralny na siatce

- Uwaga:
- Wymiary otworów w świetle muru pod stolarkę okienną i drzwiową dostosować na budowie po wyborze producenta stolarki.
 - W miejscu projektowanego kominka wzmocnić posadzkę.
 - W budynku zastosowano zarówno strop gęstożebrowy Teiřna 4.0/1 jak również wylewany strop żelbetowy w postaci płyty. Strop należy wykonać zgodnie z rysunkiem K2 oraz detalami zawartymi w części konstrukcyjnej projektu.

PRZEMIANKA A-A

DOM Murator M18	BRANŻA	1:50
OBIEKT	BUDYNEK	ARCH
ADRES		
BUDOWY		
AUTOR PROJEKTU	mgr inż. arch. Ewa	PODS
AUTOR ADAPTACJI	upr. nr BL-Pd01/4/2004	PODS
WYMAGANIA	M.M. MURATOR PROJEKT	NR PIS
PROJEKT	Sp. z o.o.	A6
		2014

EGZEMPLARZ POKAZOWY

EGZEMPLARZ POKAZOWY
CHRONIONY PRAWEM AUTORSKIM
NIE MOŻE BYĆ SPRZEDAWANY
ORAZ STANOWIĆ LEGALNEJ PODSTAWY
POZWOLENIA NA BUDOWE I INNYCH DECYZJI
Powielanie i kopiowanie bez zezwolenia zabronione
Ustawa z dnia 4 lutego 1994r. (t.jedn. Dz.U. z 2000r., Nr.80 poz.504
Pieczęćka znajduje się na wszystkich stronach dokumentacji