


# EGZEMPLARZ POKAZOWY

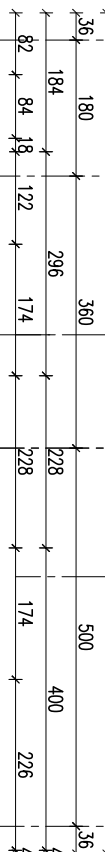

|                                                                                          |                     |
|------------------------------------------------------------------------------------------|---------------------|
| ocieplenie – styropian gr.12cm do poz.+2.35 powyżej gr.8cm, wykończenie – tynk mineralny | slup żelbetowy SL-1 |
|------------------------------------------------------------------------------------------|---------------------|

czyszczak kanalizacyjny  
przykryty szczelną  
pokrywą  
wysokość płotu 120 cm  
rodzaju bramy **Egz**

kanal nawiewny ty  
o pow. 200cm<sup>2</sup>, g  
czerpni +2.35, wld  
0.30m od podłogi

# EGZEMPLARZ POKAZOWY

## CHRONIONY PRAWEM AUTORSKIM

**NIE MOŻE BYĆ SPRZEDAWANY  
ORAZ STANOWIĆ LEGALNEJ PODSTAWY  
POZWOLENIA NA BUDOWE I INNYCH DECYZJI**

**Powielanie i kopiowanie bez zezwolenia zabronione**  
**Ustawa z dni: 4 lutego 1994r. (t.j.) jedn. Dz.U. z 2000r. Nr.80 poz.90.**

**Pleczaćka znajduje się na wszystkich stronach dokumentacji**

|      |                 |      |                             |
|------|-----------------|------|-----------------------------|
| SF2  |                 | SW2  |                             |
| 24.0 | blocki betonowe | 1.5  | tyłk cementowo-wapienny     |
|      |                 | 12.0 | blocki z betonu komórkowego |
| S71  |                 | 1.5  | tyłk cementowo-wapienny     |
|      |                 |      |                             |


|                                   |                                   |
|-----------------------------------|-----------------------------------|
| 1.5 tynk cementowo-wapienny       | 1.5 tynk cementowo-wapienny       |
| 24,0 bloczki z betonu komórkowego | 1.5 tynk cementowo-wapienny       |
| 20,0 styropian                    | 12,0 bloczki z betonu komórkowego |
| 0,5 tynk mineralny na siatce      |                                   |

|     |                              |
|-----|------------------------------|
| SZ2 |                              |
|     | 0.5 tynk mineralny na siatce |

|      |                              |      |                         |
|------|------------------------------|------|-------------------------|
| 1.3  | rynok cementowo-wapienny     |      |                         |
| 24.0 | blocczi z betonu komórkowego | SW4  | (poddasze)              |
| 20.0 | styropian / ruszt            | 2.5  | 2xpiłta gk              |
| 2.0  | puszka wełnyłocyna           |      | porozłocła-łila PE      |
| 1.9  | łlcówka drewniana na ruszcie | 10.0 | ruszt / wełna mineralna |

|      |                       |
|------|-----------------------|
| SW4  | (poddasze)            |
| 2.5  | 2xpyta gk             |
|      | paroizolacja-foila PE |
| 10.0 | ruszt/welna mineralna |

- kanał dymowy Ø200
- kanał wentylacyjny o pow. 200 cm<sup>2</sup>

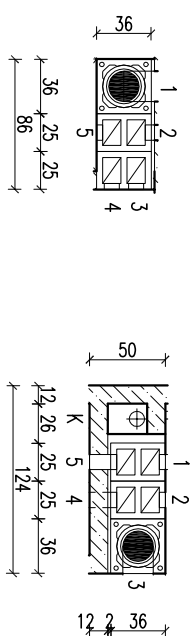

|               |        |               |        |
|---------------|--------|---------------|--------|
| 1 - p.dzienny | parter | 1 - łazienka  | parter |
| 2 - p.dzienny | parter | 2 - kotłownia | parter |
| 3 - kuchnia   | parter | 3 - kotłownia | parter |
| 4 - kuchnia   | parter | 4 - garaż     | parter |
| 5 - spiżarnia | parter | 5 - wc        | parter |

|                      |        |
|----------------------|--------|
| 1 - łazienka         | parter |
| 2 - kotłownia        | parter |
| 3 - kotłownia        | parter |
| 4 - garaż            | parter |
| 5 - wc               | parter |
| K - pion kanalizacji | parter |

Uwaga:

Wymiary otworów w świetle muu pod stólkę okienną i drzwiową dostosować na budowie po wyborze producenta stółki. W miejscu projektowanego kominka wzmocnić posadzkę.

# HAZIT PARTERU

SKALA 1:100  
BRANŽA  
ARCH

|             |                                       |
|-------------|---------------------------------------|
| DOM Murders | M93a-Jesienna zodiakalny wariant I    |
| OBIEKT      | BOBOLNIEK JEDNORODZINNY WOLNO STAJĄCY |

ARCH

|                  |  |
|------------------|--|
| ADRESA<br>BUDOWY |  |
|------------------|--|

•

**AUTOR** mgr inż. Ewa Nowotkowska  
**PROJEKTU** nr ewid. bud./proj. 34/2004

---

AUTOR  
ADAPTACIÓ

PODH

W.M. MURATOR PROJECT

MR PHS

Sp. z o.o.

A2