


EGZEMPLARZ POKAZOWY

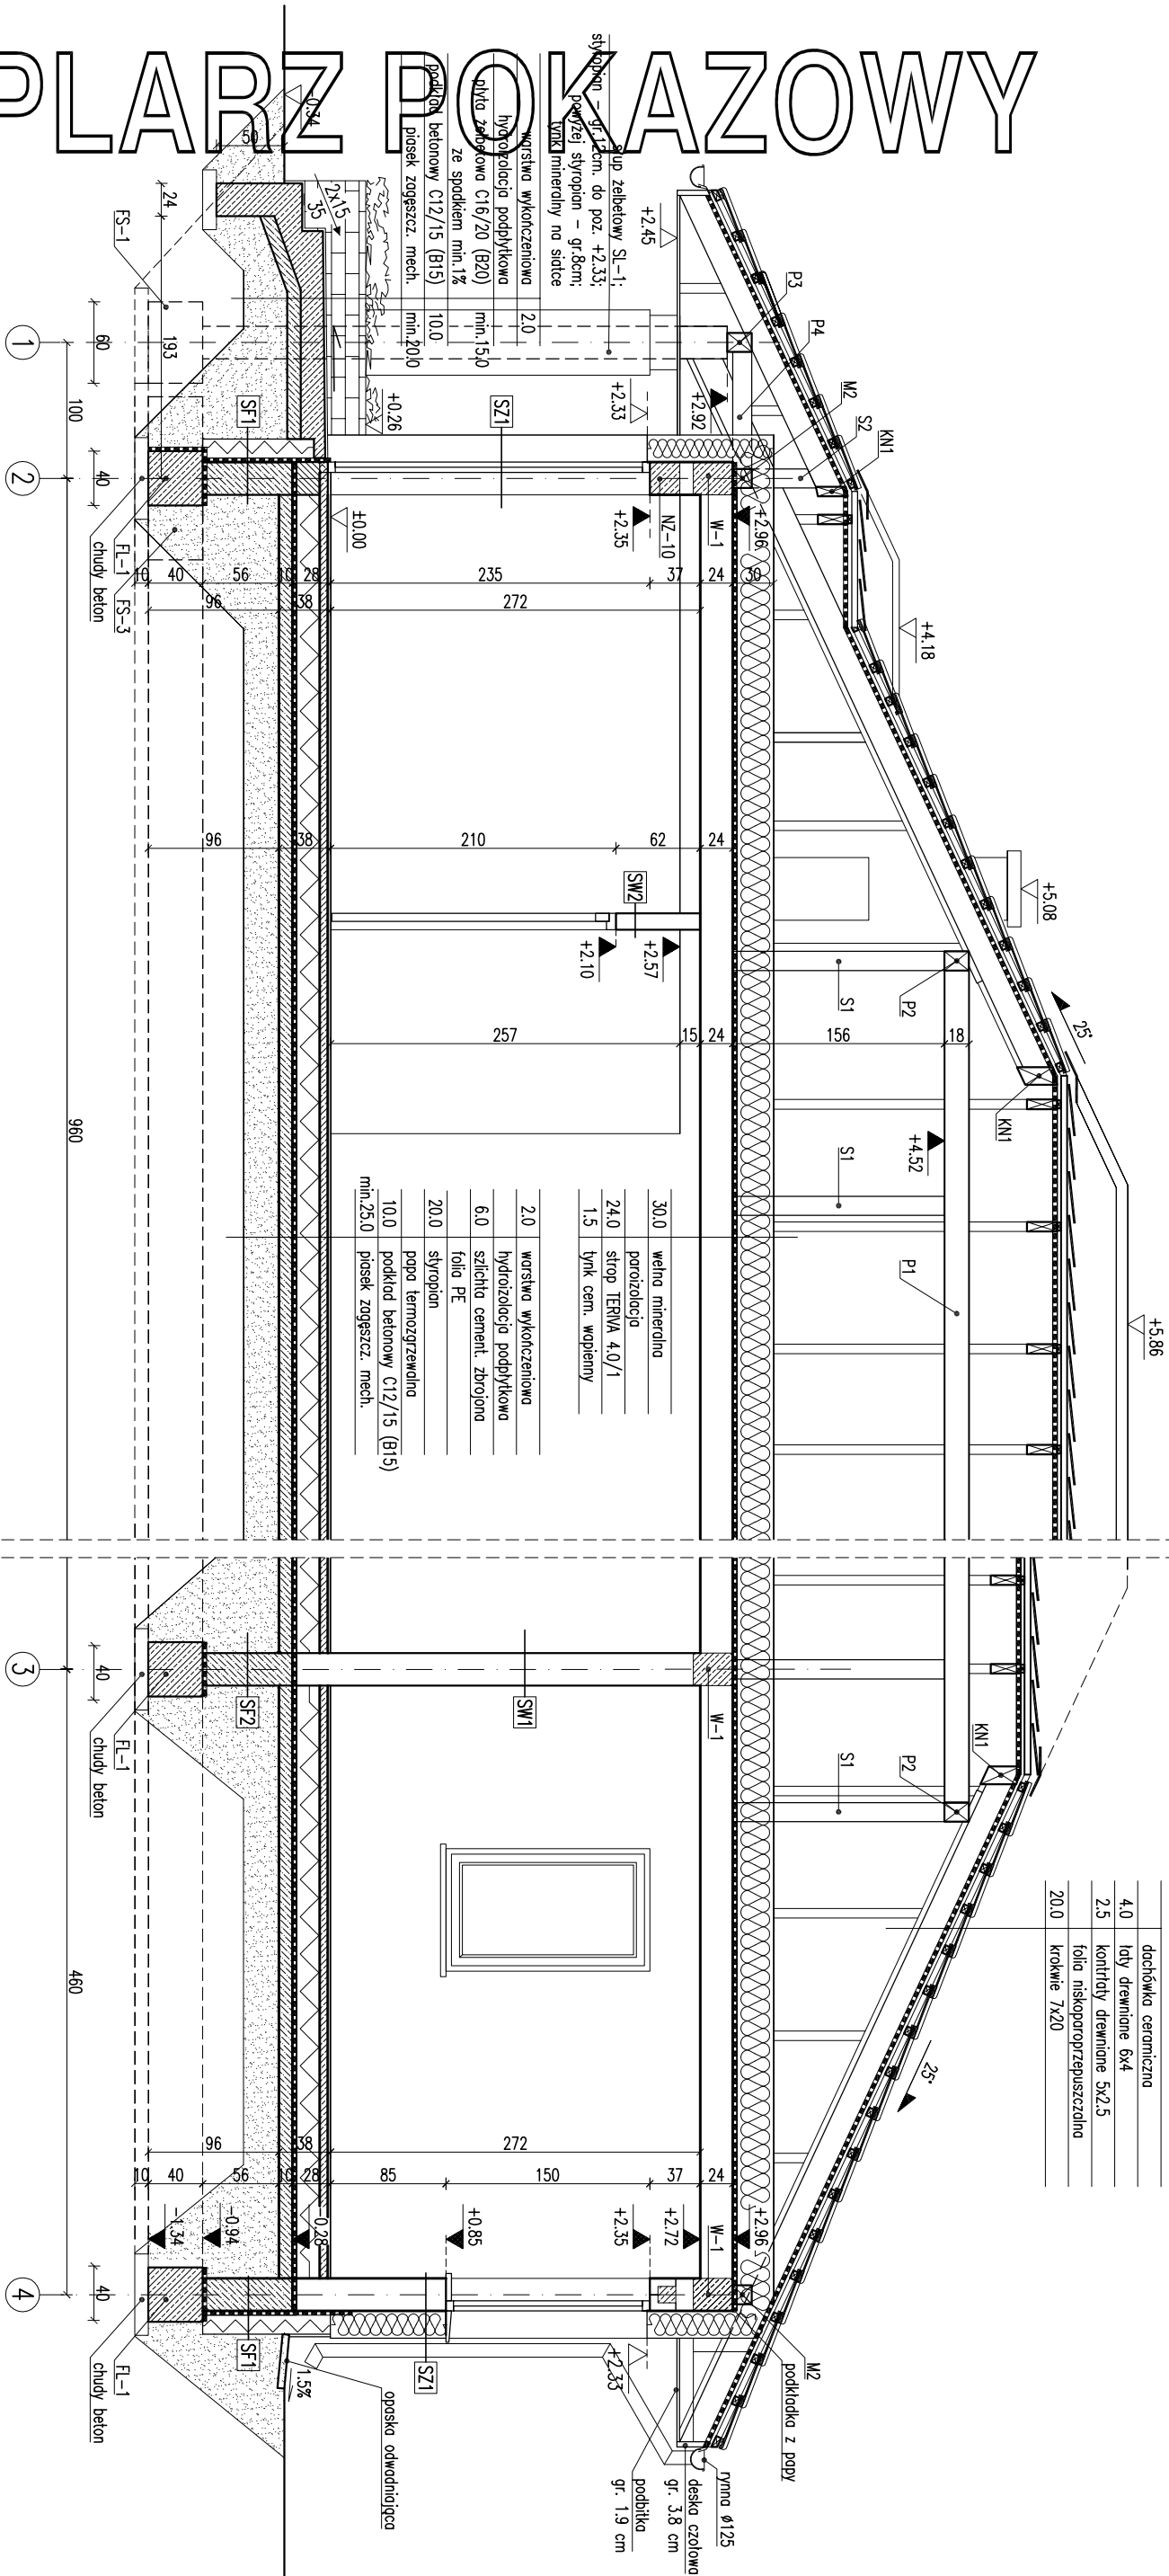

4.0	dachówka ceramiczna
2.5	łaty drewniane 6x4
2.0	kontroły drewniane 5x2.5
2.0	folia niskoopropuszczała
2.0	krokwie 7x20

RODZAJE ŚCIAN	
SF1	24.0 bloczki betonowe
	2 x dysperbit
	17.0 styropian
	2.0 płytki klinkierowe na siłce
	terenu do poziomu ±0.00
SF2	24.0 bloczki betonowe
SZ1	1.5 tynk cementowo-wapienny
	24.0 bloczki z betonu komórkowego
	20.0 styropian
	0.5 tynk mineralny na siłce

SZ2	1.5 tynk cementowo-wapienny
	24.0 bloczki z betonu komórkowego
	20.0 styropian / ruszt
	2.0 pustka wentylacyjna
	1.9 licówka drewniana na ruszcie
SW1	1.5 tynk cementowo-wapienny
	24.0 bloczki z betonu komórkowego
	1.5 tynk cementowo-wapienny

SW2	1.5 tynk cementowo-wapienny
	12.0 bloczki z betonu komórkowego
	1.5 tynk cementowo-wapienny
SW3	1.5 tynk cementowo-wapienny
	24.0 bloczki z betonu komórkowego
	8.0 wełna mineralna
	0.5 tynk mineralny na siłce

- Uwaga:
- Wymiary otworów w świetle muru pod siłkawkę okienną i drzwiową dostosować na budowie
 - Łączna powierzchnia otworów wentylacyjnych w przestrzeni dachowej powinna wynosić 14500 cm²

PRZEMÓW B-B

SKALA 1:50

DOM Murator M9

jesienna zgodna - wariant II

OBIEKT

BUDYNEK RODZINNY WOLNO

ADRES

BUDOWY

AUTOR

mgr inż. arch. Ewa Dziwiga

PROJEKT

nr ew. upr. bud B/PdOKK/

AUTOR

W.M. MURATOR PROJEKT

ADAPTACJI

nr ew. upr. bud B/PdOKK/

W.M. MURATOR PROJEKT

Sp. z o.o.

BRANŻA

ARCH.

NR RIS

A6

DATA

2012