


EGZEMPLARZ POKAZOWY


4.0	folia drewniane 6x4
2.5	kontakty drewniane 5x2.5
22.0	folia wysokoprzepuszczalna
	krokwie 8x22

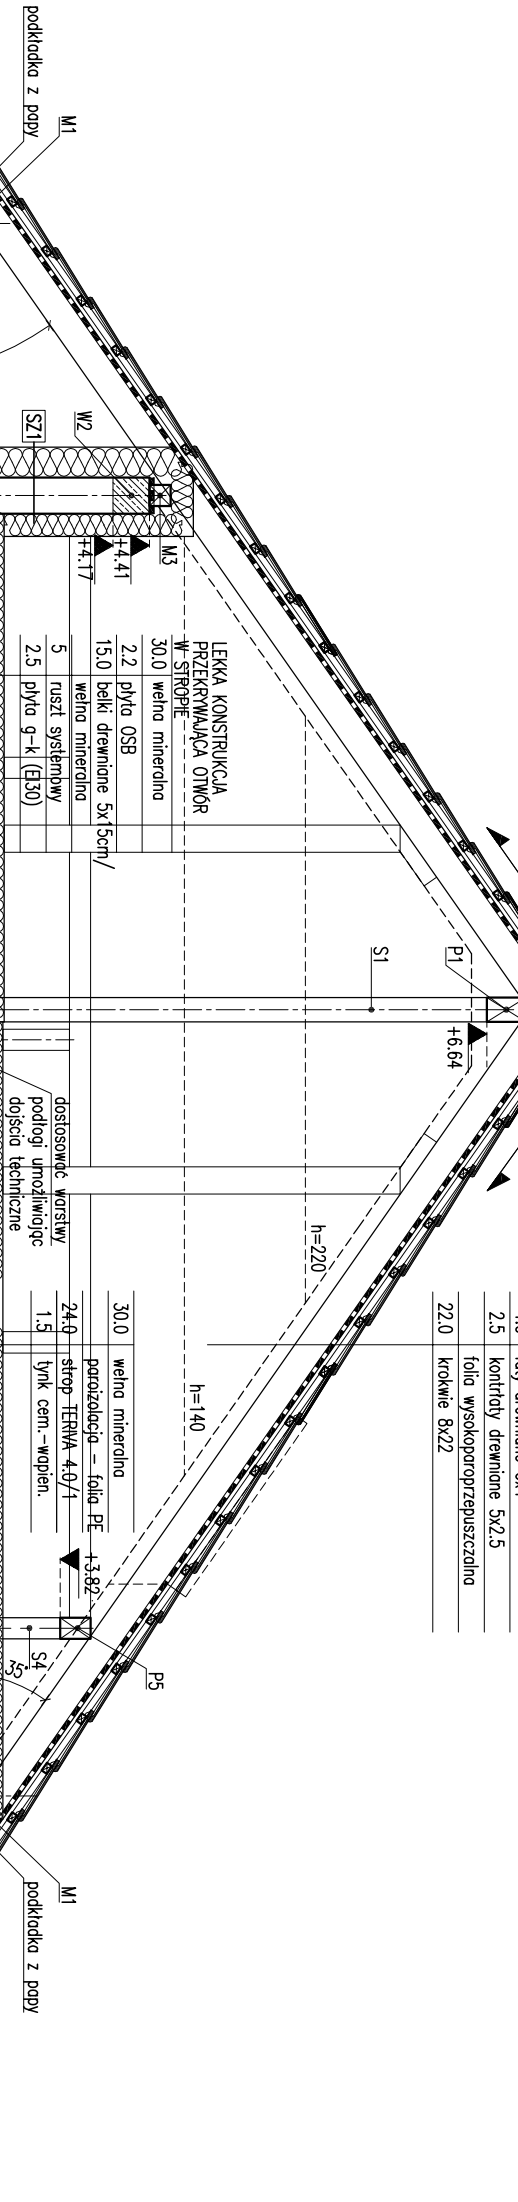

warstwa wykonczeniowa	2.0
plyta zeblonowa C16/20 (B20)	15.0
ze spodkiem min.1%	
podklad betonowy C8/10 (B10)	10.0
piasek zaguszcz. mech.	30.0

w przypadku adaptacji
poddasza na cele mieszkalne
wykonac schody zeblonowe
wg rys. K4

warstwa wykonczeniowa	
szlichta cement. zbrojona	min 4.0
folia PE	ze spodkiem min.1%
styropian	20.0
papa termozgrzewalna	
podklad betonowy C12/15 (B15)	10.0
piasek zaguszcz. mech.	min.25.0

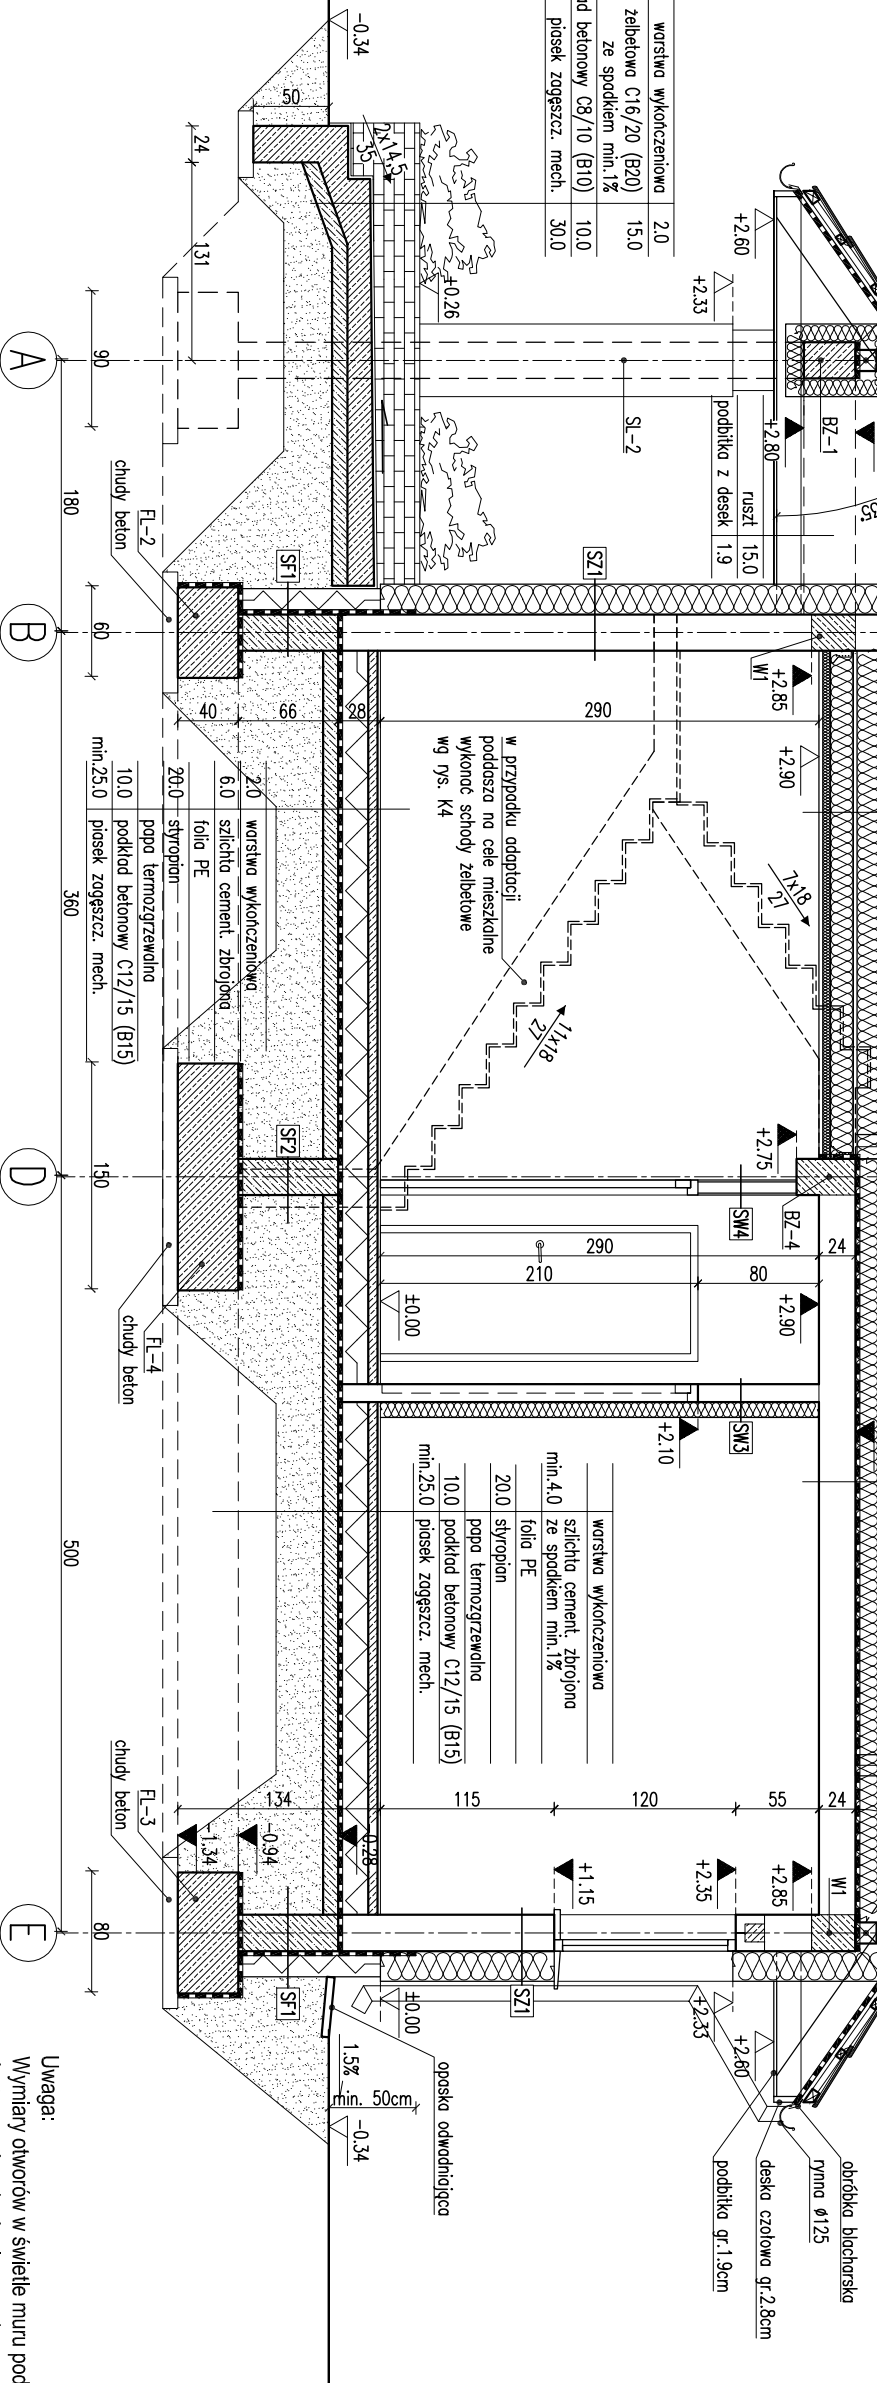

RODZAJE ŚCIAN

SF1	24.0	bločki betonowe
	2	x dysperbit
	17.0	styropian
	2.0	zaprowa klejowa na siatce
		terenu do poziomu ±0.00
SF2	24.0	bločki betonowe

SZ1	1.5	lynk cementowo-wapienny
	20.0	bločki z betonu komórkowego
	0.5	lynk mineralny na siatce

SZ2	1.5	lynk cementowo-wapienny
	24.0	bločki z betonu komórkowego
	2.0	puszka wentylacyjna
	1.9	licówka drewniana na ruszcie

SW1	1.5	lynk cementowo-wapienny
	24.0	bločki z betonu komórkowego
	1.5	lynk cementowo-wapienny

SW2	1.5	lynk cementowo-wapienny
	12.0	bločki z betonu komórkowego
	1.5	lynk cementowo-wapienny

SW3	1.5	lynk cementowo-wapienny
	12.0	bločki z betonu komórkowego
	10.0	welna mineralna
	0.5	lynk mineralny np siatce

SW4	1.25	plyty gipsowo-kartonowe
	7.5	ruszt
	1.25	plyty gipsowo-kartonowe

EGZEMPLARZ POKAZOWY
CHRONIONY PRAWEM AUTORSKIM

WYMIARY OTWORÓW W ŚWIEŁLE MUROU POD STŁĄKĘ OKIENNĄ I DRZWIOWĄ
DOSTOSOWAĆ NA BUDOWIE PO WYBORZE PRODUKENTA STŁĄK.

PRZEMÓW A-A

DOM MURATOR M93c	BRANŻA	ARCH
OBIEKT	BUDYNEK	PROJEKTOWY
ADRES		
AUTOR	mgr inż. arch. Ewa	
PROJEKTU	nr ew. upr. bud.	
AUTOR		
ADAPTACJI		
WYMAGANIA		
PROJEKT		