


EGZEMPLARZ POKAZOWY

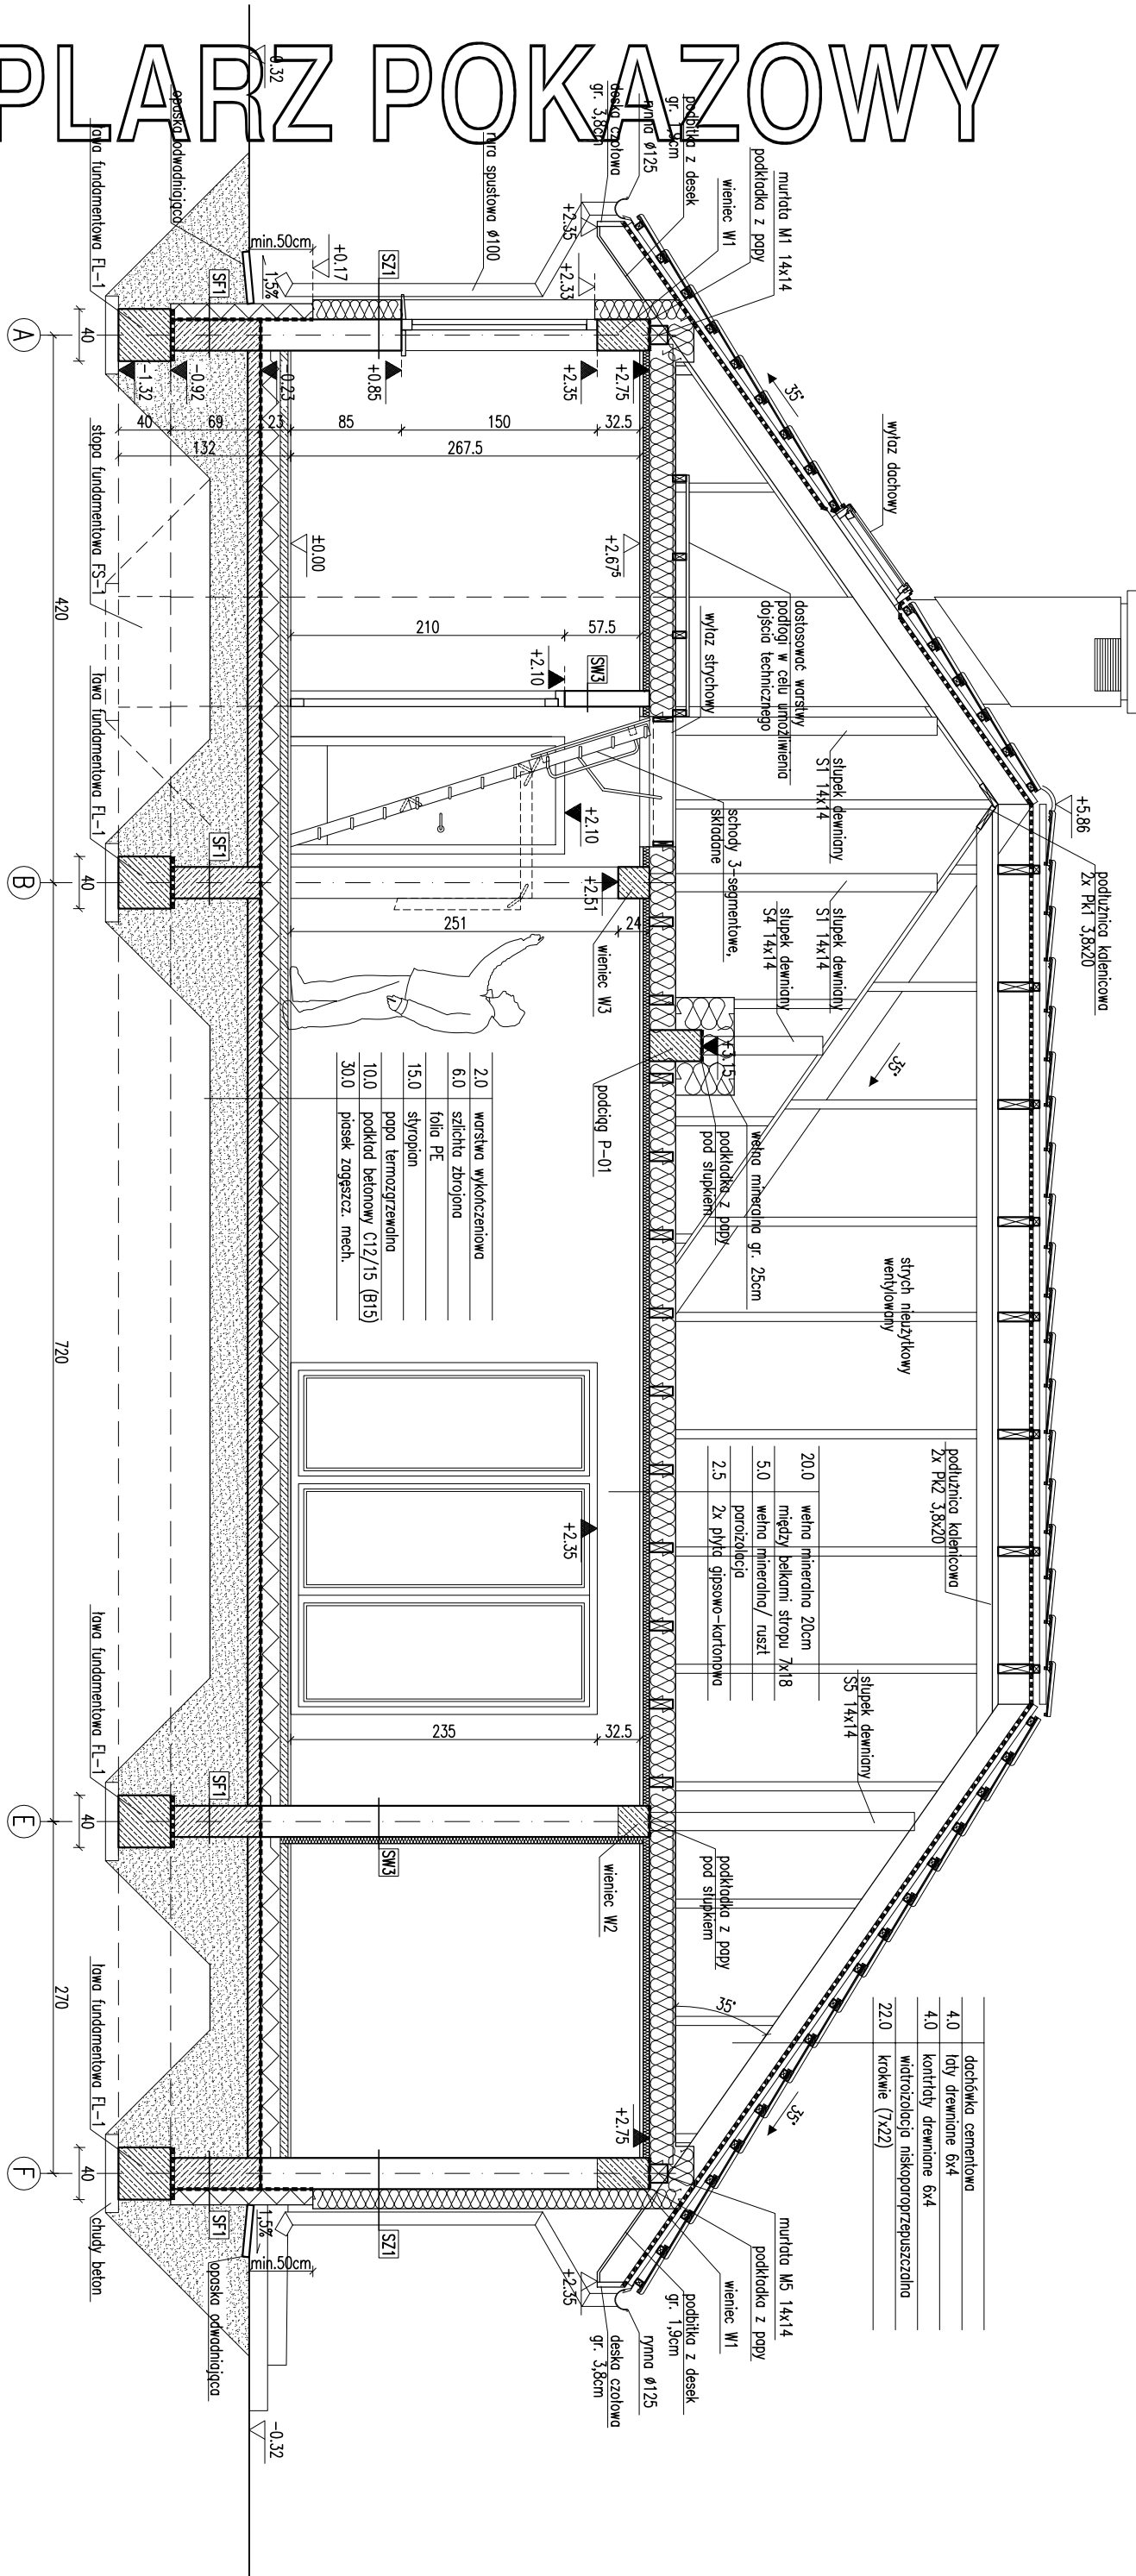

RODZAJ SCIAN

SF1	blocki betonowe
24.0	2 x wyspach
12.0	stropion
2.0	podkładka z papy
24.0	blocki betonowe

SZ1	1.5 tynk cementowo-wapienny
24.0	blocki z betonu komórkowego
15.0	stropion
0.5	tynk mineralny na sicie

SW1	1.5 tynk cementowo-wapienny
24.0	blocki z betonu komórkowego
1.5	tynk cementowo-wapienny

SW3	1.5 tynk cementowo-wapienny
24.0	blocki z betonu komórkowego
5.0	wełna mineralna
0.5	tynk mineralny na sicie

SZ2	1.5 tynk cementowo-wapienny
24.0	blocki z betonu komórkowego
18.0	stropion / boniowanie 3cm
0.5	tynk mineralny na sicie

SW2	1.5 tynk cementowo-wapienny
12.0	blocki z betonu komórkowego
1.5	tynk cementowo-wapienny

- Uwagi:
- Niniejsze zestawienie drewna ma charakter szacunkowy, przed zamówieniem musi być potwierdzone przez wykonawcę więźby.
 - Przed przystąpieniem do trasowania elementów wszystkie wymiary sprawdzić w naturze.
 - Do podanych wymiarów elementów drewnianych uwzględniono zapas - dodano 20 cm.
 - Dodatkowe elementy chronionym prawem autorskim poszczególnych elementów konstrukcji i pokrycia dachu wg wskazań decyzyj nadzoru budowy (kierownik budowy, projektant nadzoru).
 - Elementy więźby zbliżają się do siebie, nie należy ich przesłaniać przewodów.
 - Dla krokwi dopuszczalne odkształcenie wynosi 1/200, dla podciągów 1/400, dla słupów 1/1000.
 - Należy izolować elementy podłogi i ścian przed przystąpieniem do ich wykończenia.

EGZEMPLARZ POKAZOWY

PRZESKÓJ A-A

1:50

ARCH.

DOM Murator - Jesienny nastrój

OBIEKT BUDOWY JEDNORODZINNY DOM STĄCZY

ADRES BUDOWY mgr inż. arch. Ewa M. MURATOR

AUTOR PROJEKTU nr ew. upr. bud. 1234567890

AUTOR ADAPTACJI W.M. MURATOR PROJEKT

W.M. MURATOR PROJEKT Sp. z o.o.

PROJEKT A5