
EGZEMPLARZ POKAZOWY

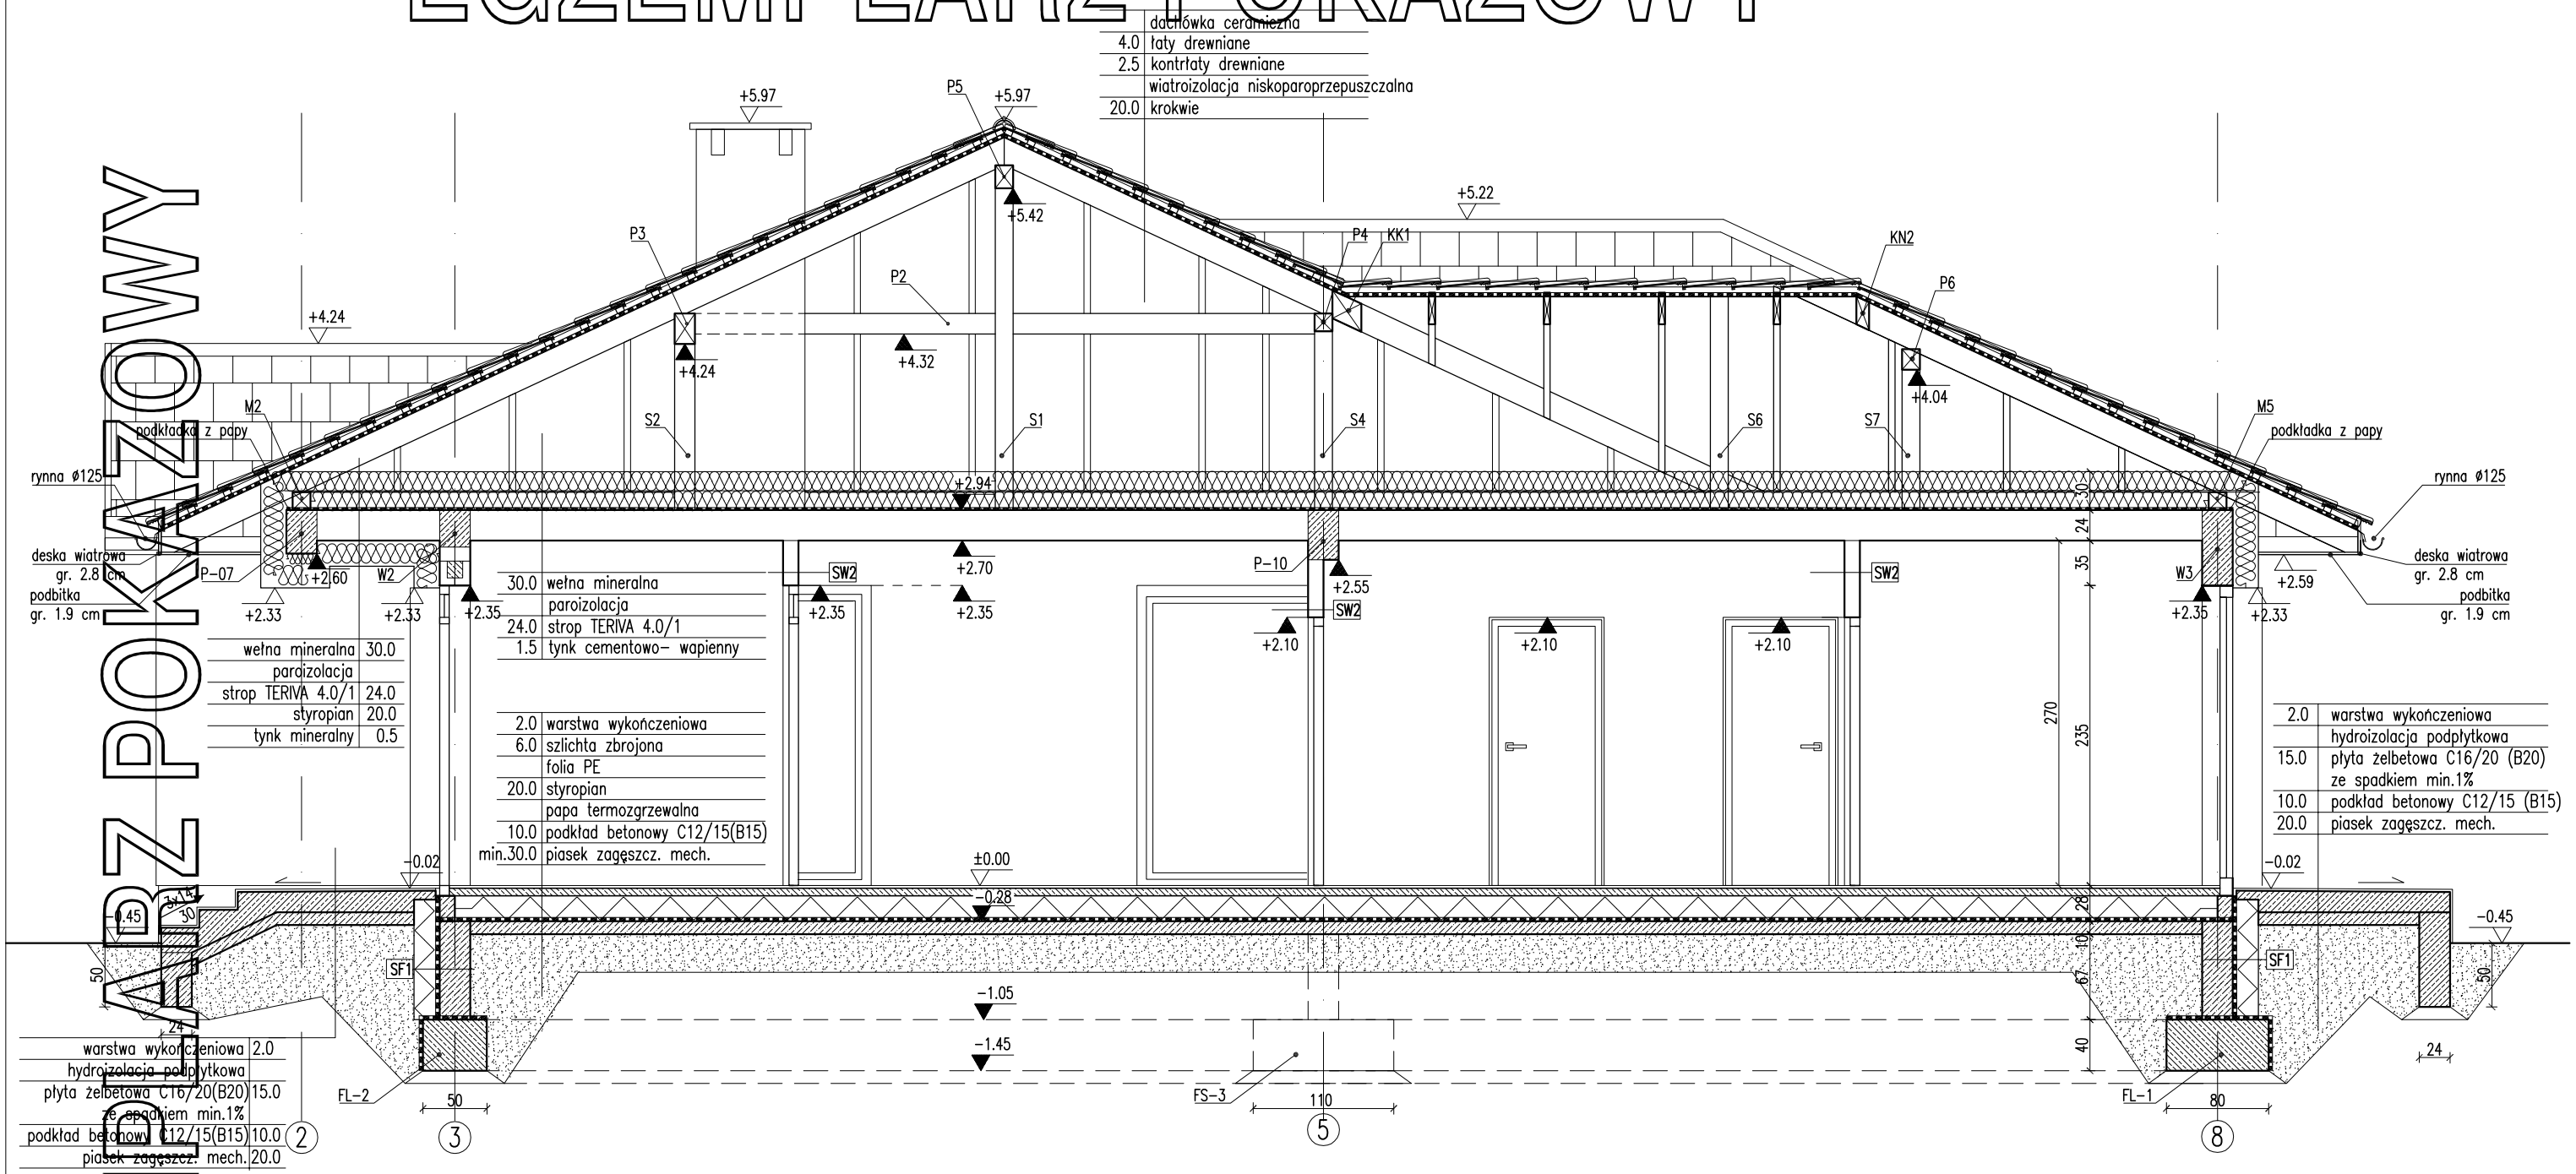

RODZAJE ŚCIAN

SF1	
24.0	bloczki betonowe
	2 x dysperbit
17.0	styropian
	klej na siatce
0.5	tynk mozaikowy

SF2	
	bloczki betonowe

SZ1	
1.5	tynk cementowo-wapienny
24.0	bloczki z betonu komórkowego
22.0	styropian
0.5	tynk mineralny

SZ2	
1.5	tynk cementowo-wapienny
24.0	bloczki z betonu komórkowego
20.0	styropian
	zaprawa klejowa na siatce
2.0	szczelina powietrzna
1.0	laminat

SZ3	
1.5	tynk cementowo-wapienny
24.0	bloczki z betonu komórkowego
20.0	styropian
0.5	zaprawa klejowa na siatce
2.0	szczelina powietrzna
2.0	licówka drewniana

SZ4	pow.poz.+2.33
1.5	tynk cementowo-wapienny
24.0	bloczki z betonu komórkowego
20.0	styropian
0.5	tynk mineralny

SW1	
1.5	tynk cementowo-wapienny
24.0	bloczki z betonu komórkowego
1.5	tynk cementowo-wapienny

SW2	
1.5	tynk cementowo-wapienny
12.0	bloczki z betonu komórkowego
1.5	tynk cementowo-wapienny

Uwagi:
1. Wymiary otworów w świetle muru pod stolarkę okienną i drzwiową do sprawdzenia na budowie po wyborze producenta stolarki.

EGZEMPLARZ POKAZOWY
CHRONIONY PRAWEM AUTORSKIM
NIE MOZE BYĆ SPRZEDAWANY
ORAZ STANOWIĆ LEGALNEJ PODSTAWY POZWOLENIA NA BUDOWE I INNYCH DECYZJI
Powielanie i kopiowanie bez zezwolenia zabronione
Ustawa z dn: 4 lutego 1994r. (t.jedn. Dz.U. z 2000r. Nr.80 poz.904
Pieczątka znajduje się na wszystkich stronach dokumentacji

PRZEKRÓJ B-B

SKALA 1:50

BRANŻA ARCH

DOM Murator M187 „Jesienny pejzaż"

OBIEKT BUDYNEK JEDNORODZINNY WOLNO STOJĄCY

ADRES BUDOWY

AUTOR PROJEKTU mgr inż. arch. Ewa [illegible] upr. nr BŁ-Pd0[illegible]4/2004 PODPIS

AUTOR ADAPTACJI PODPIS

W.M. MURATOR PROJEKT Sp. z o.o.

NR RYS A6

[illegible] – 2015