


EGZEMPLARZ POKAZOWY

EGZEMPLARZ POKAZOWY

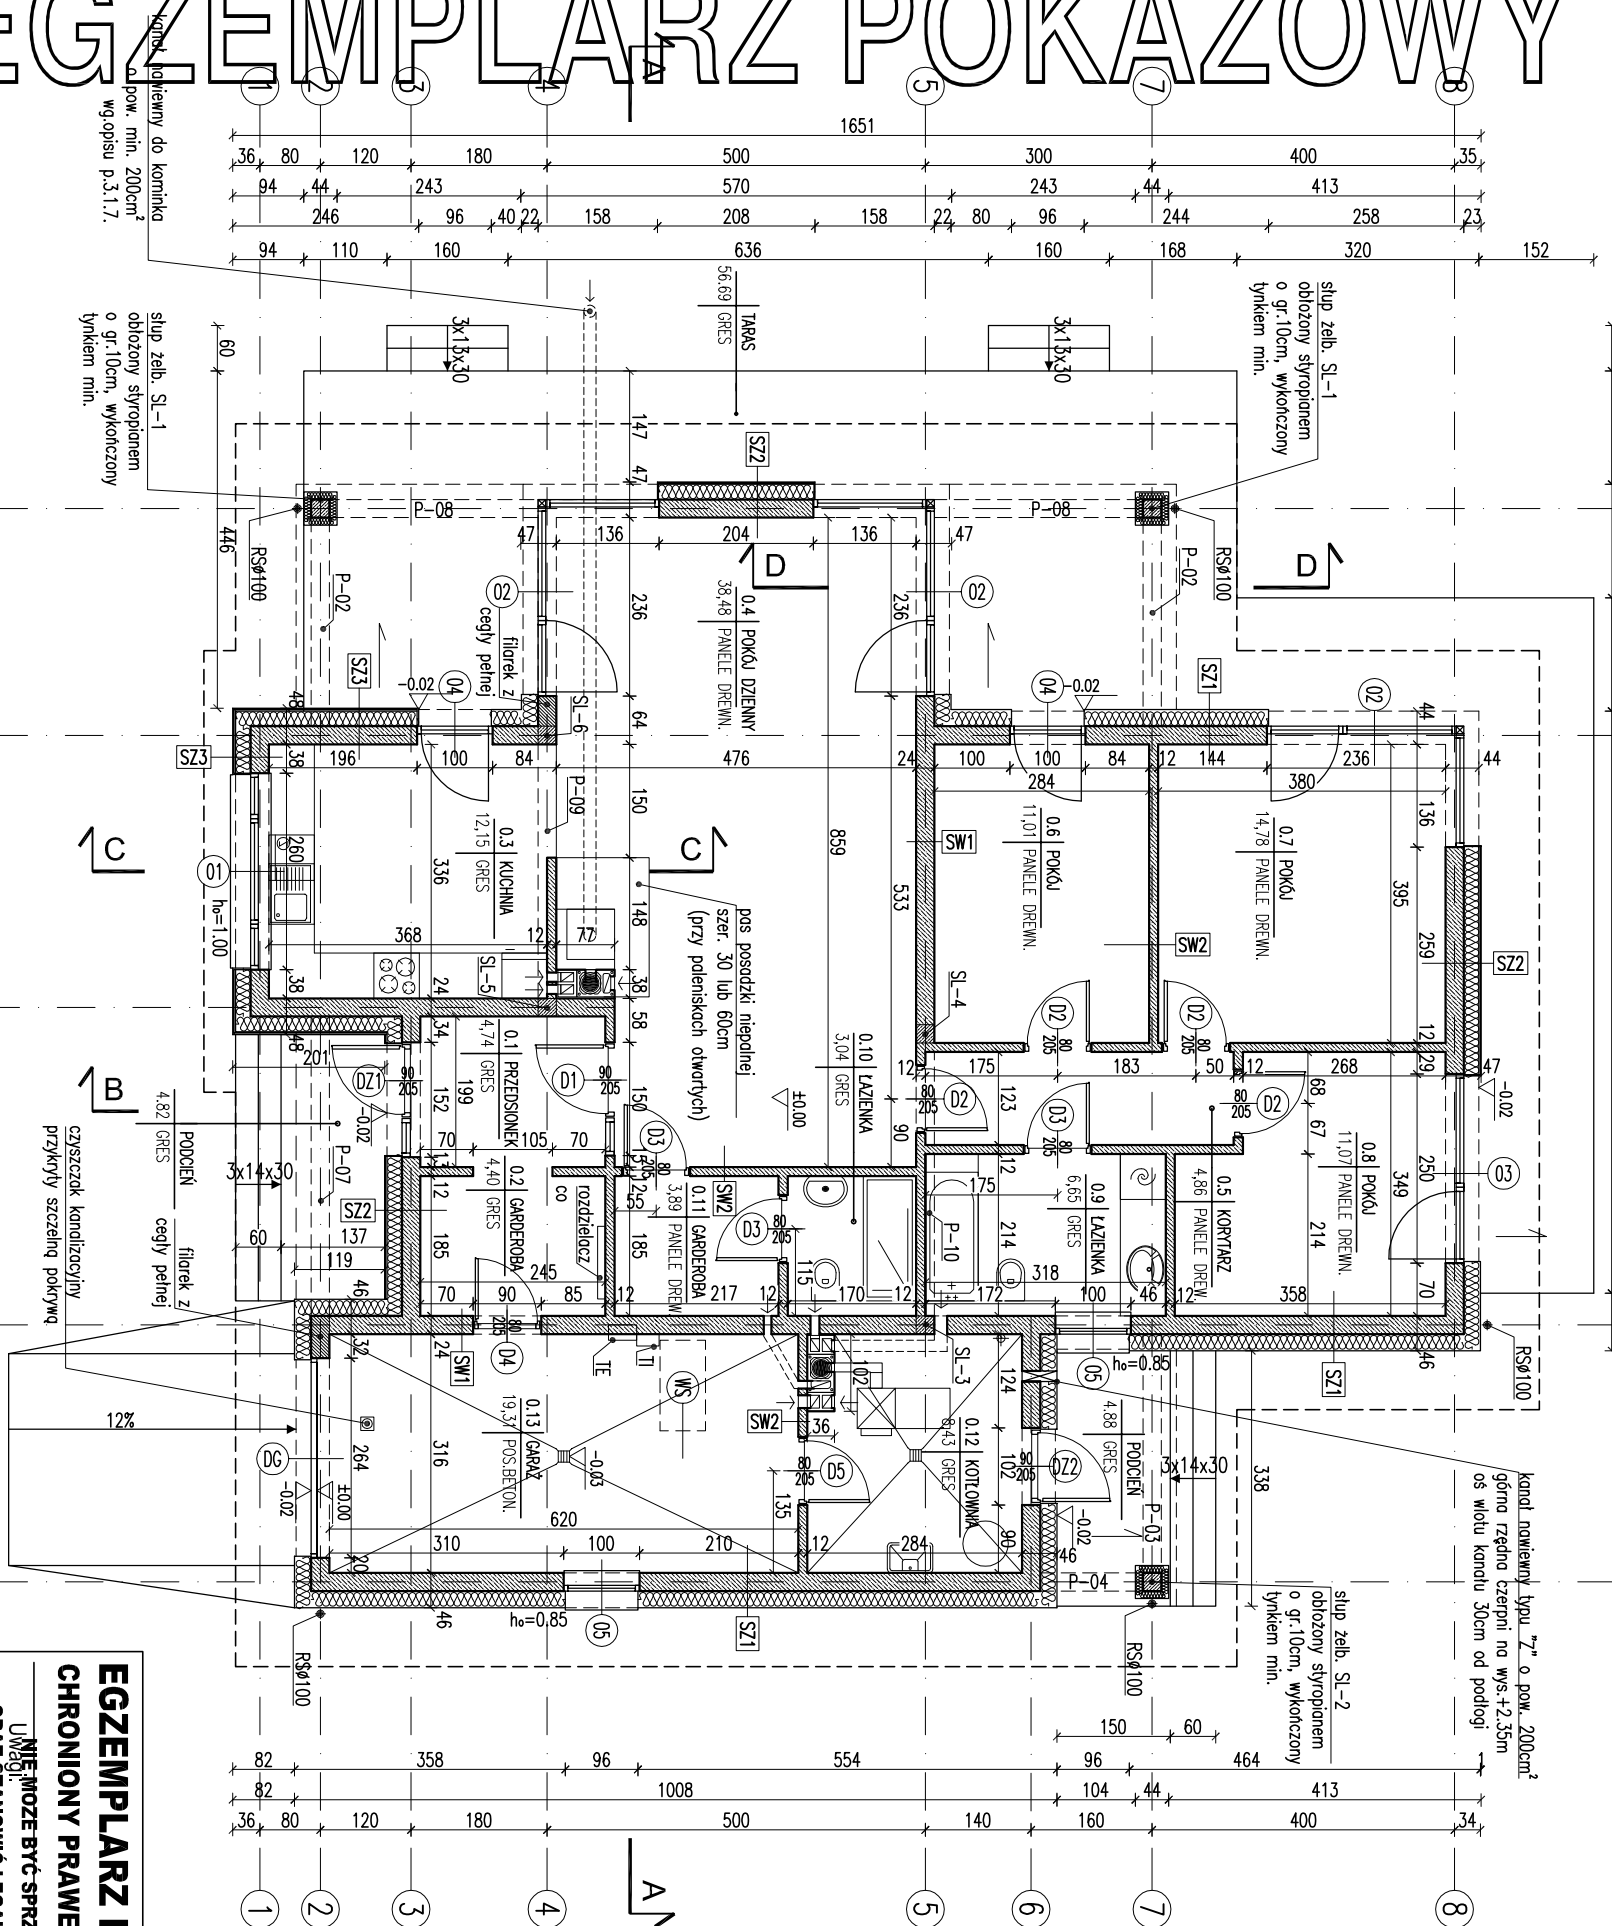


EGZEMPLARZ POKAZOWY
CHRONIONY PRAWEM AUTORSKIM

UWAGA!
NIE MOŻE BYĆ SPRZEDAWANY
ORAZ STANOWIĆ BAZĘ DLA PRACOWNIKÓW
POZWOLENIA NA ZMIANY I INNYCH DECYZJI
na budowie po wyborze producenta stolarzki.
Powielanie i kopiowanie bez zezwolenia zabronione
Ustawa z dnia 4 lutego 1994r. (t.j.) jedn. Dz.U. z 2000r. Nr. 80 poz. 904

Przebiegka znajduje się na wszystkich stronach dokumentacji

RODZAJE ŚCIAN	
SF1	1.5 tynk cementowo-wapienny
24.0	blocczki betonowe
2 x dysperbit	
17.0	styropian
klej na siłce	
0.5 tynk mozaikowy	
SF2	1.5 tynk cementowo-wapienny
24.0	blocczki z betonu komórkowego
22.0	styropian
0.5 tynk mineralny	
SZ1	1.5 tynk cementowo-wapienny
24.0	blocczki z betonu komórkowego
22.0	styropian
0.5 tynk mineralny	
SZ2	1.5 tynk cementowo-wapienny
24.0	blocczki z betonu komórkowego
20.0	styropian
zaprawa klejowa na siłce	
2.0 szczelina powietrzna	
1.0 laminit	
SZ3	1.5 tynk cementowo-wapienny
24.0	blocczki z betonu komórkowego
20.0	styropian
0.5 zaprawa klejowa na siłce	
2.0 szczelina powietrzna	
2.0	licówka drewniana
SZ4	1.5 tynk cementowo-wapienny
24.0	blocczki z betonu komórkowego
20.0	styropian
0.5 tynk mineralny	
SW1	1.5 tynk cementowo-wapienny
24.0	blocczki z betonu komórkowego
1.5 tynk cementowo-wapienny	
SW2	1.5 tynk cementowo-wapienny
24.0	blocczki z betonu komórkowego
1.5 tynk cementowo-wapienny	

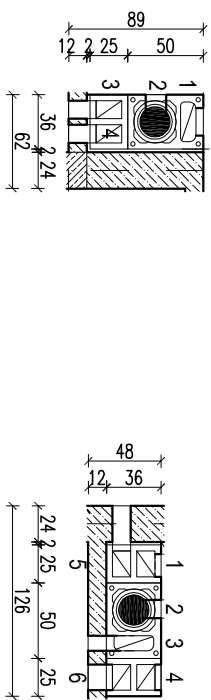

- 1 - pokój dzienny
2 - pokój dzienny
3 - kuchnia
4 - kuchnia

- partier
partier
partier
partier

- 1 - łazienka
2 - kotłownia
3 - garderoba
4 - kotłownia
5 - łazienka
6 - garaż

- partier
partier
partier
partier
partier
partier

- kanał dymowy Ø200
- kanał wentylacyjny o pow. 200 cm²

KRZYŻ PARTERU

SKALA 1:100

BRANŻA

ARCH

DOM MURATOR M187 - Jesienny projekt
OBIEKT BUDOWA JEDNORODZINNY WOLNO STOJĄCY

ADRES

BUDOWY

AUTOR

PROJEKTU

AUTOR

ADAPTACJI

WZAM

PROJEKT

W.M. MURATOR

Sp. z o.o.

PROJEKT

WZAM

PROJEKT

W.M. MURATOR

Sp. z o.o.

PROJEKT

WZAM

PROJEKT