


EGZEMPLARZ POKAZOWY

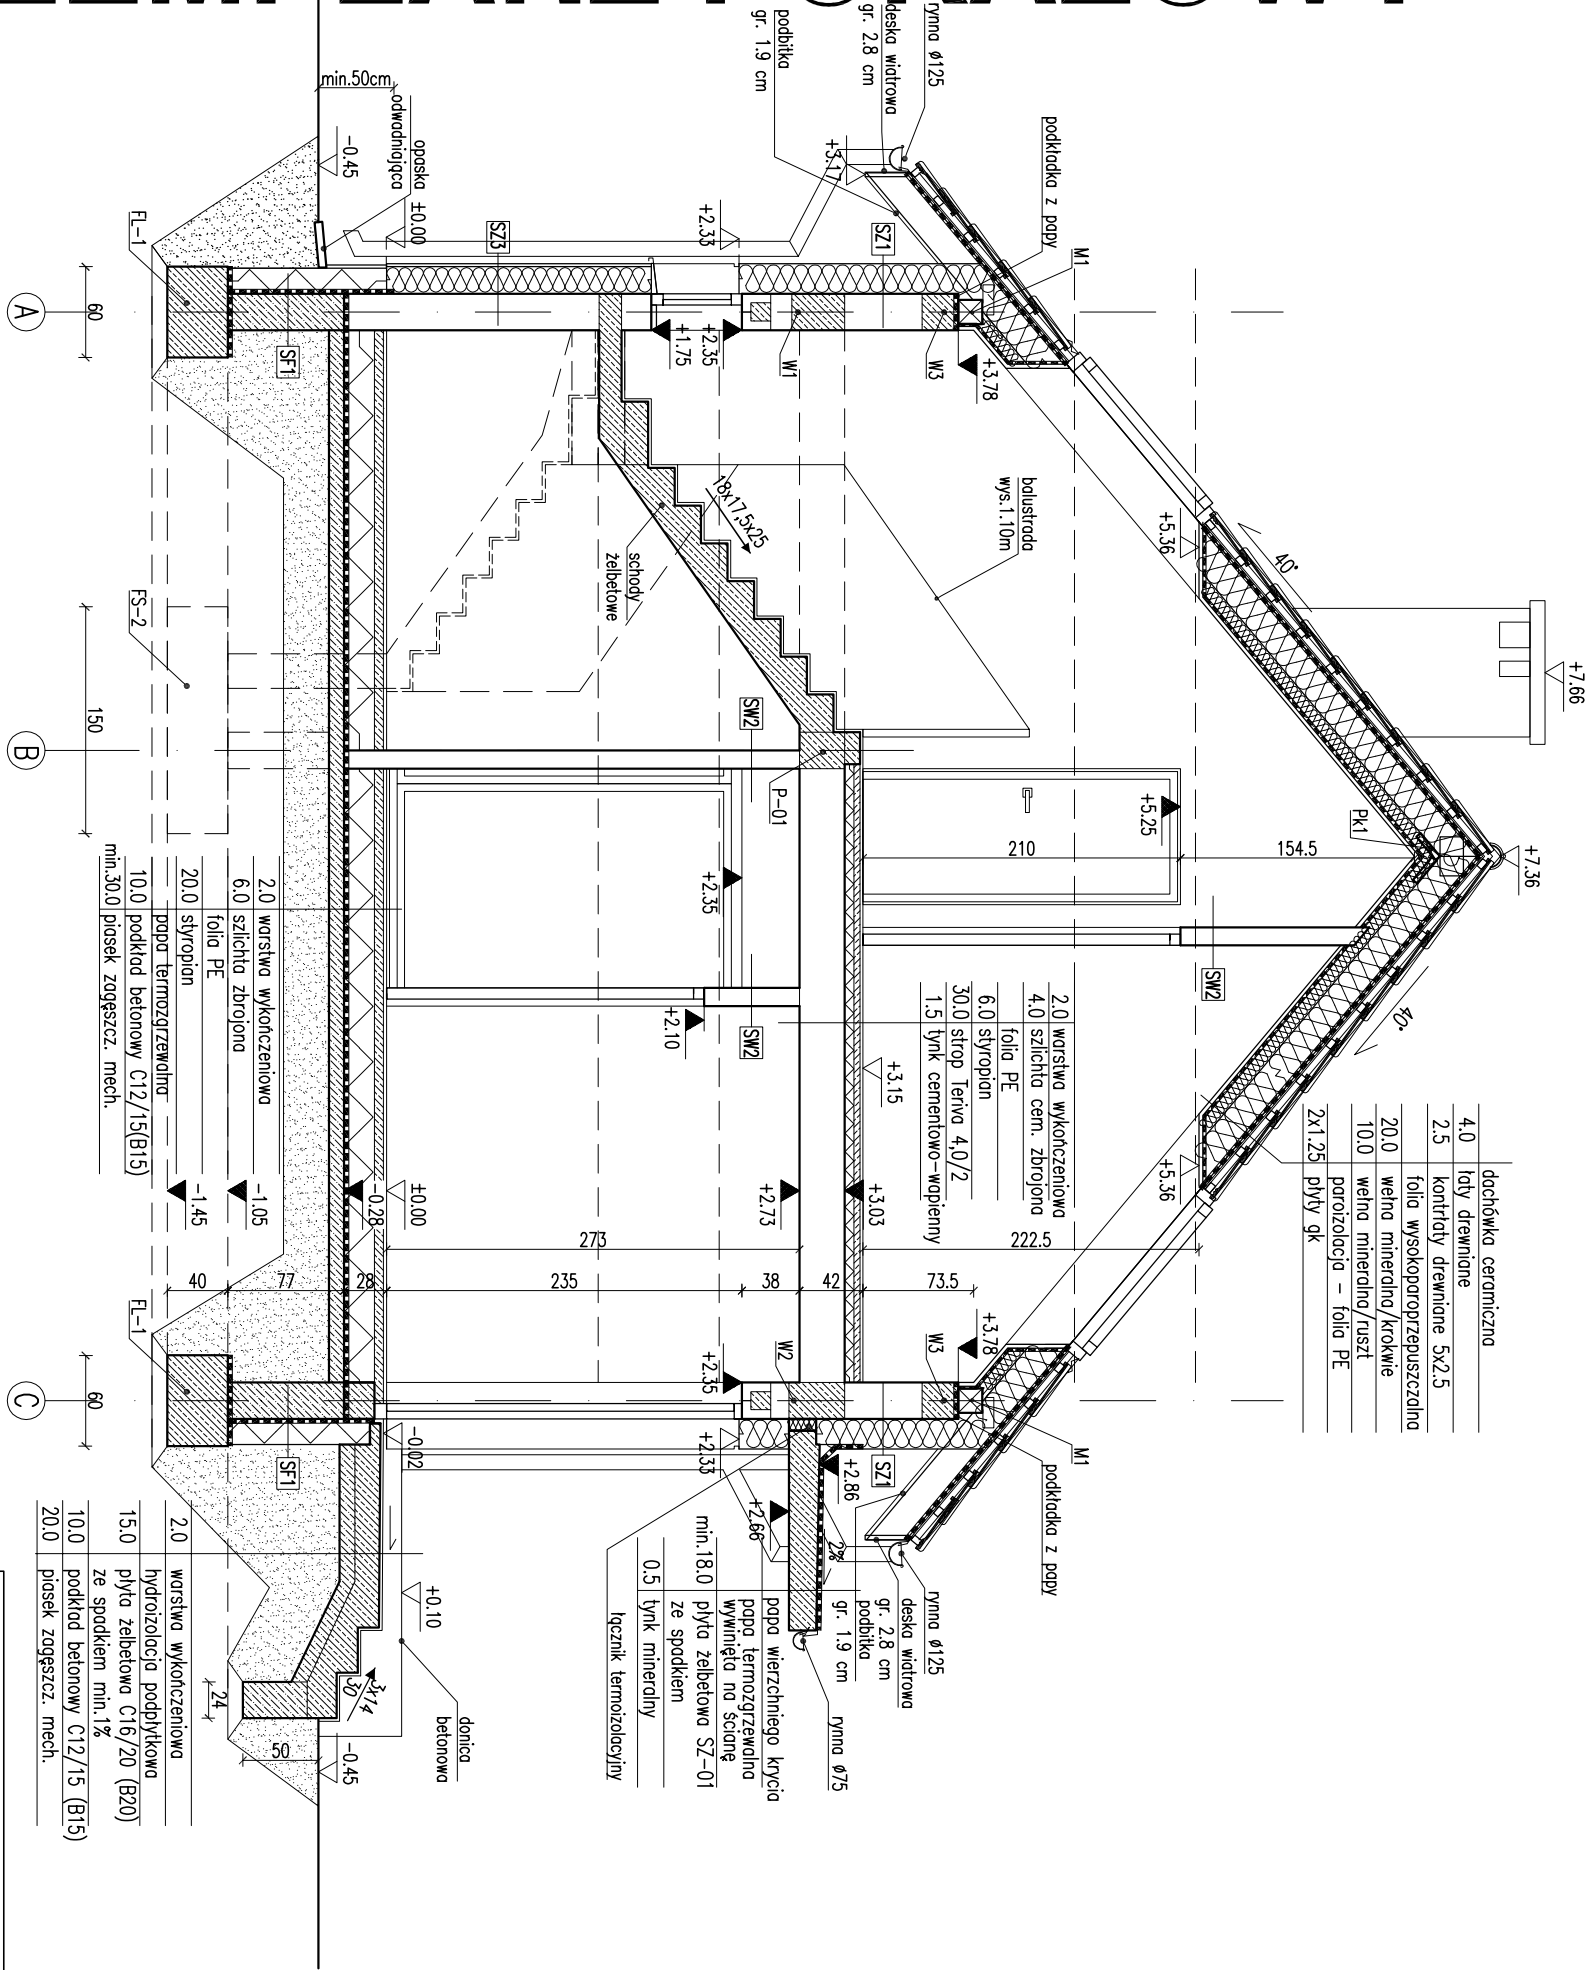

EGZEMPLARZ POKAZOWY

EGZEMPLARZ POKAZOWY
CHRONIONY PRAWEM AUTORSKIM

NIE MOŻE BYĆ SPRZEDAWANY
ORAZ STANOWIĆ LEGALNEJ PODSTAWY
POZWOLENIA NA BUDOWE I INNYCH DECYZJI

Powielanie i kopiowanie bez zezwolenia zabronione
Ustawa z dnia 4 lutego 1994r. (t.jedn. Dz.U. z 2000r., Nr.80 poz.504
Pieczęć znajduje się na wszystkich stronach dokumentacji

RODZAJE ŚCIAN

SZ1		SZ3	
24.0	błoczek betonowy	1.5	tynk cementowo-wapienny
2 x	dysperbitt	24.0	błoczek z betonu komórkowego
17.0	styropian	18.0	styropian
0.5	zaprawa klejowa na siłce	2.0	plątki klinkierowe

SZ1		SW1	
1.5	tynk cementowo-wapienny	1.5	tynk cementowo-wapienny
24.0	błoczek z betonu komórkowego	12.0	błoczek z betonu komórkowego
20.0	styropian	1.5	tynk cementowo-wapienny
0.5	tynk mineralny na siłce		

SZ2		SW2	
1.5	tynk cementowo-wapienny	1.5	tynk cementowo-wapienny
24.0	błoczek z betonu komórkowego	12.0	błoczek z betonu komórkowego
17.0	styropian	8.0	wełna mineralna
0.5	zaprawa klejowa na siłce	0.5	tynk mineralny na siłce
2.0	puszka powietrzna/ruszt		
1.0	łamińak drewnopodobny		

Uwagi:
1. Wymiary otworów w świetle muru pod stolarkę okienną i drzwiową dostosować
na budowie po wyborze producenta stolarki.

PRZEMÓW A-A

DOM Murator M185	Kropka podzieli - waga 1.1	BRANŻA	1:50
OBIEKT	BUDYNEK WYPRODUKCYJNY WŁASNOŚCI STOLARZY	ARCH	
ADRES			
BUDOWY			
AUTOR PROJEKTU	mgr inż. arch. Ewa Krawczyk upr. nr Bk/PdOk/14/2004	PODS	
AUTOR ADAPTACJI		PODS	
WYMAGANIA	M.M. MURATOR PROJEKT	NR PIS	
PROJEKT	Sp. z o.o.	A6	
			1:50 - 2014