


EGZEMPLARZ POKAZOWY

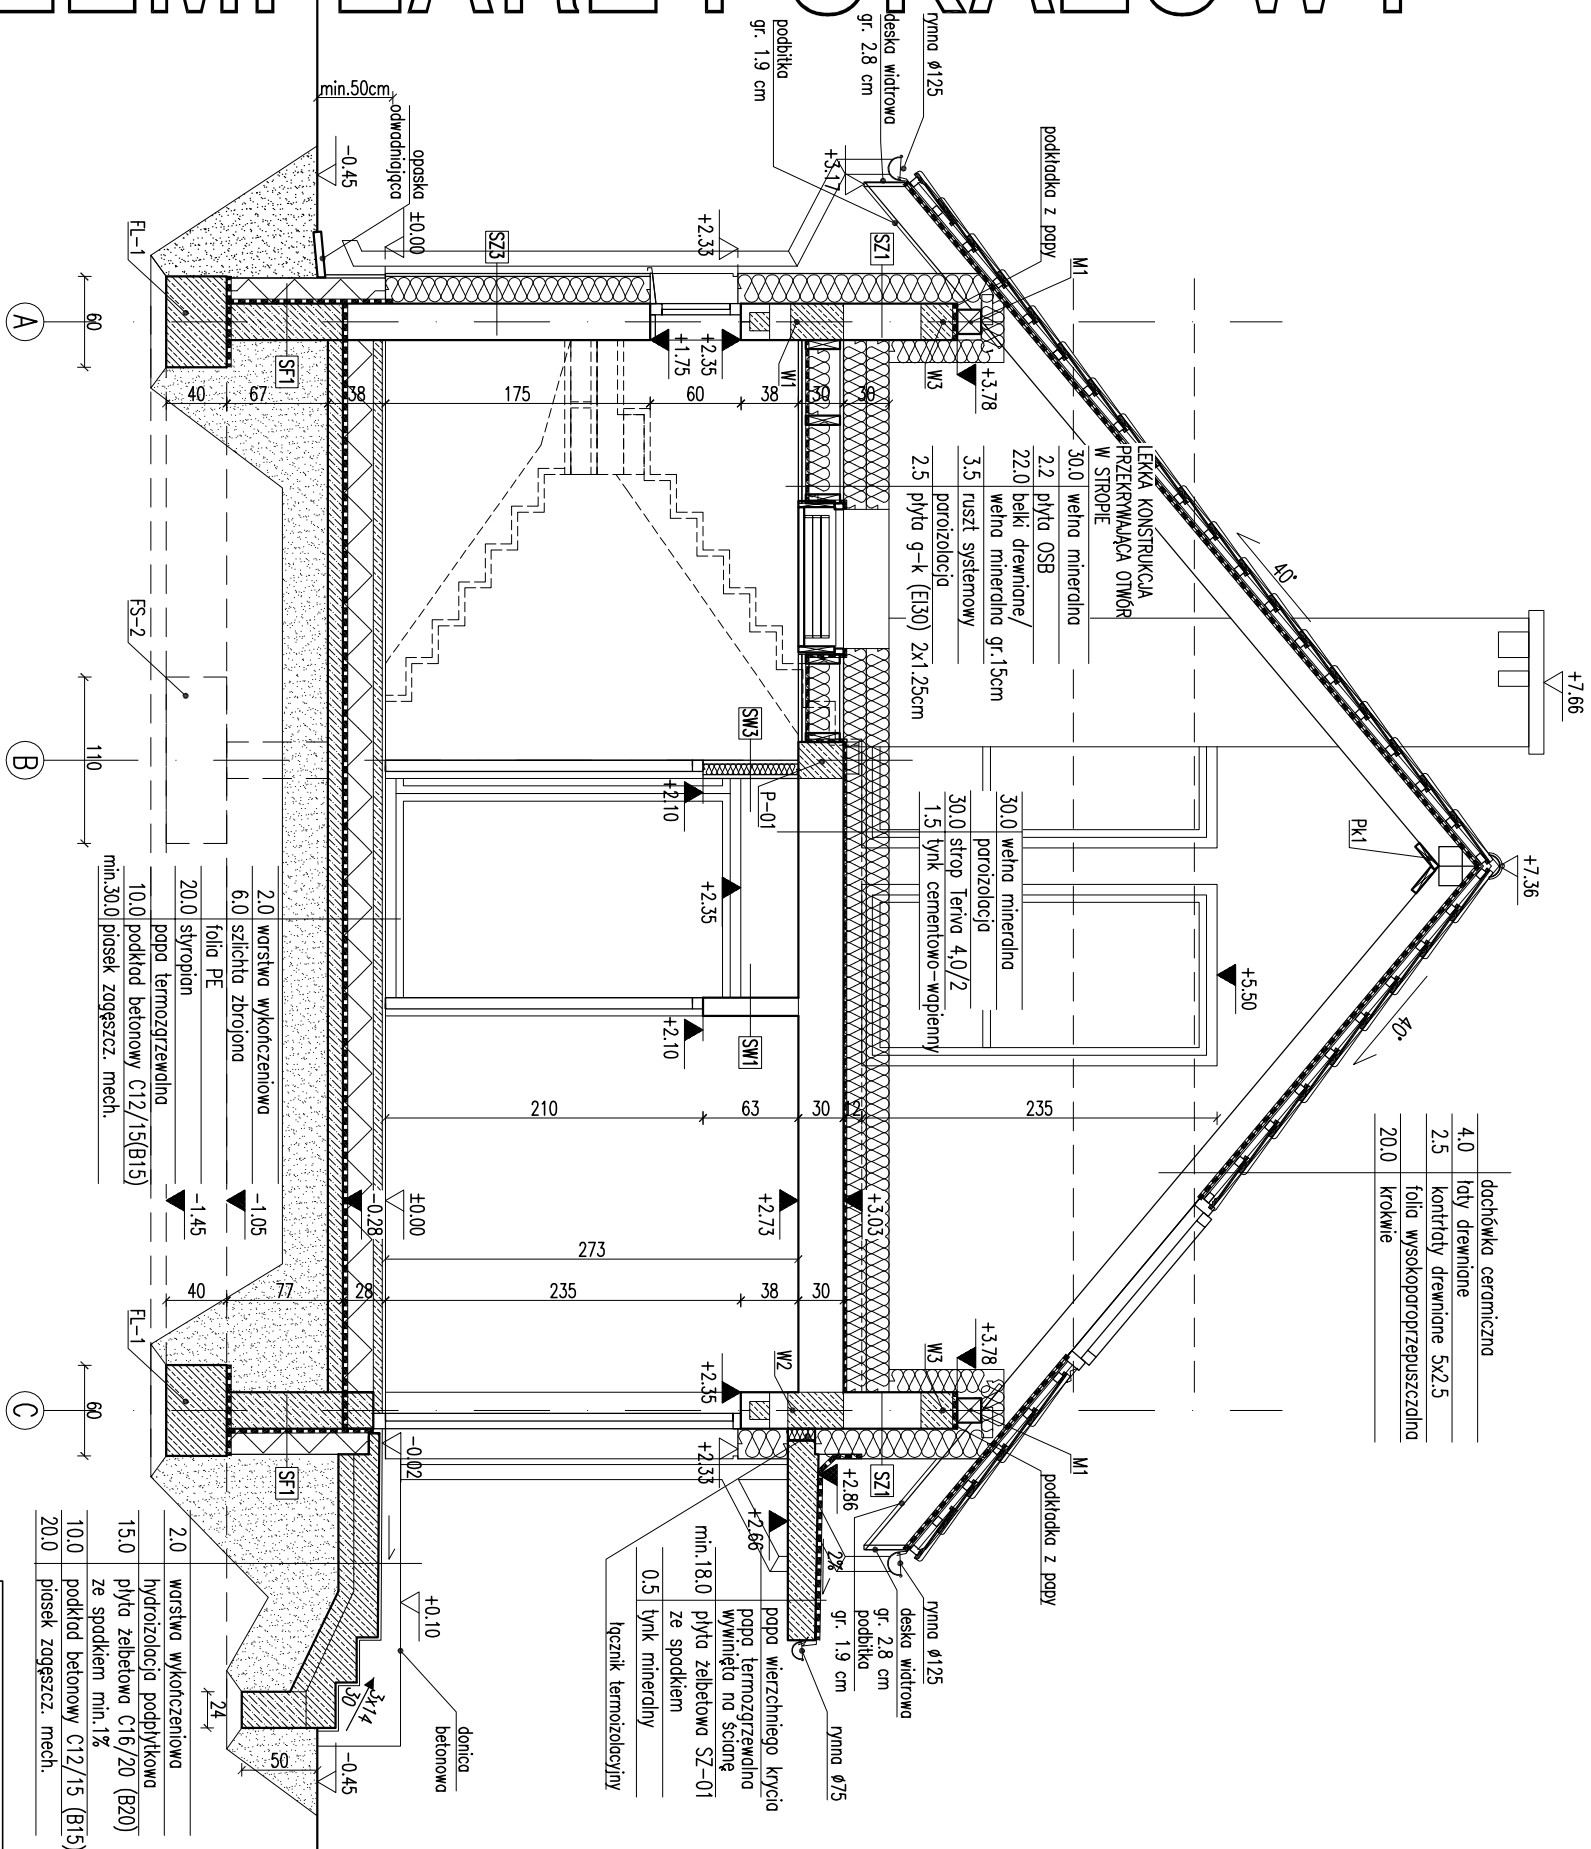

EGZEMPLARZ POKAZOWY CHRONIONY PRAWEM AUTORSKIM

**NIE MOŻE BYĆ SPRZEDAWANY
ORAZ STANOWIĆ LEGALNEJ PODSTAWY
POZWOLENIA NA BUDOWE I INNYCH DECYZJI**

Powielanie i kopiowanie bez zezwolenia zabronione
Ustawa z dn: 4 lutego 1994r. (t.jedn. Dz.U. z 2000r. Nr.80 poz.904)

Pleczałka znajduje się na wszystkich stronach dokumentacji

RZDZIAŁ 5. ŚCIANA	
SF1	
24.0	blocczki betonowe
2 x	dyspechł
17.0	stypocłon
0.5	zoprowo klejowa no sldcc
SZ1	
1.5	tynk cementowo-wopłenny
24.0	blocczki z betonu komorłkowego
20.0	stypocłon
0.5	tynk młneralny no sldcc
SZ2	
1.5	tynk cementowo-wopłenny
24.0	blocczki z betonu komorłkowego
17.0	stypocłon
0.5	zoprowo klejowa no sldcc
2.0	pusłkno powłetrzno/ruszt
1.0	łmłnłot drewnopodobny
SZ3	
1.5	tynk cementowo-wopłenny
24.0	blocczki z betonu komorłkowego
20.0	stypocłon
0.5	tynk dekoracyjny
SW1	
1.5	tynk cementowo-wopłenny
12.0	blocczki z betonu komorłkowego
1.5	tynk cementowo-wopłenny
SW2	
1.5	tynk cementowo-wopłenny
12.0	blocczki z betonu komorłkowego
8.0	welna młneralna
0.5	tynk młneralny no sldcc
SW3	
2.5	płłyty g-k no ruszcc
7.0	welna młneralna
2.5	płłyty g-k no ruszcc

1. Wymiary otworów w świetle muru pod stolarke okienna, i drzwiową dostosować na budowie po wyborze producenta stłarki.

PRZEBUDOWA		BRANŻA		1:50	
DOM MURATOR M188, Kropka nadziei – Warszawa		ARCH			
OBJEKT	BUDYNEK SZKOLNO-RODZINNY WARSZAWY STOJĄCY				
ADRES BUDOWY					
AUTOR PROJEKTU	mgr inż. arch. Ewa Wójcik upr. nr BŁ/P000004/2004	PODS			
AUTOR ADAPTACJI		PODS			
WYMAGANIA INSTRUKCJA PROJEKTOWA	M.M. MURATOR PROJEKTOWA Sp. z o.o.	NR RIS A6 19-2015			