


EGZEMPLARZ POKAZOWY

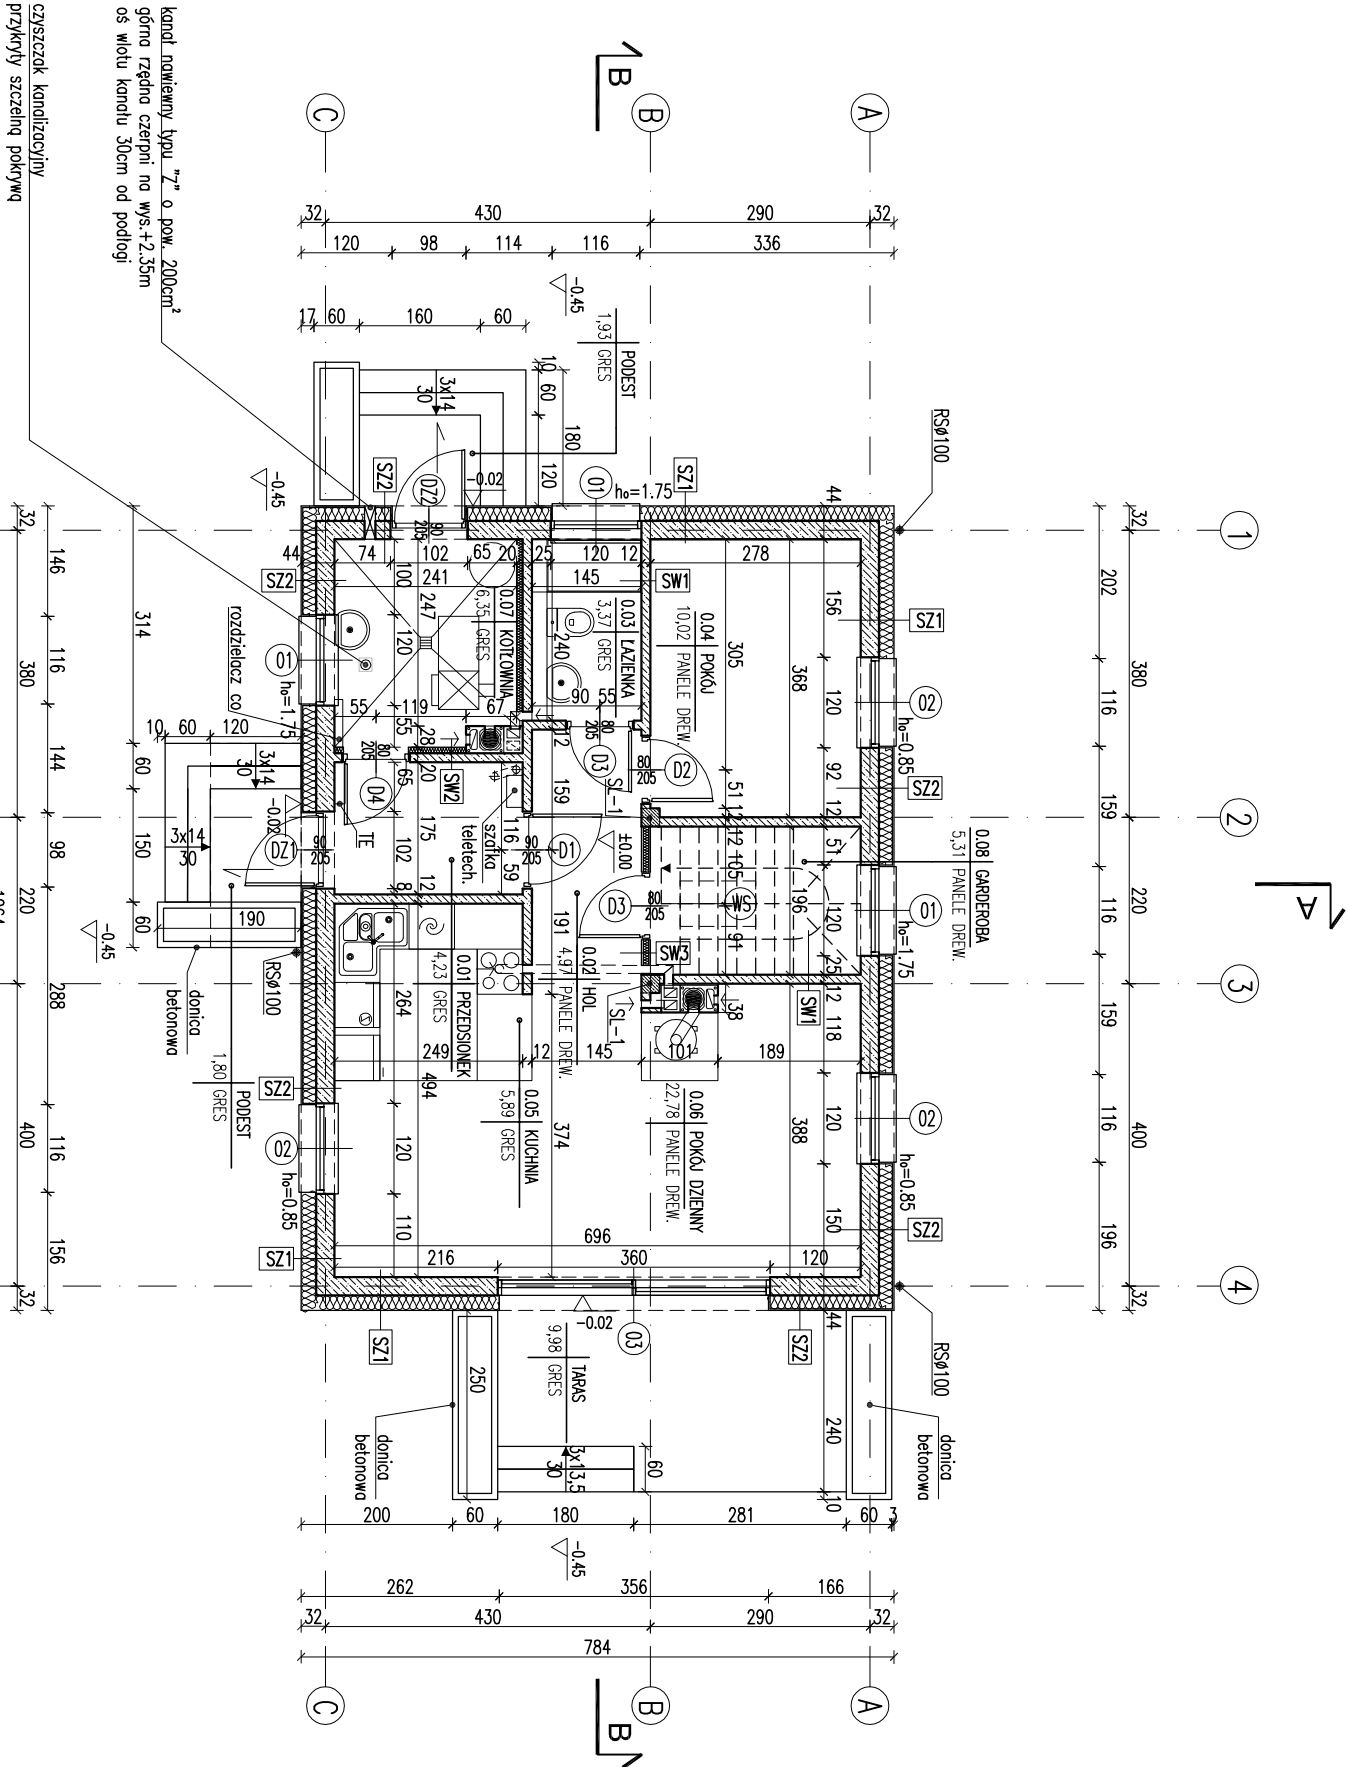

1. Wykonywanie robót w świetle muru pod stolarkę okienną i drzwiową dostosować na budowie po wyborze producenta stolarki.
2. W miejscu projektowanego kominka i pieca na paliwo stałe wzmocnić posadzkę.
3. Posadzkę przed kominkiem wykonać z materiału niepalnego o szerokości co najmniej 30cm, sięgający poza krawędzie drzwiczek po 30 cm. W przypadku paleniska otwartego pas posadzki niepalnej powinien wynosić co najmniej 60cm.
4. W projekcie przewidziano otwór w stropie umożliwiający montaż schodów (w lekkiej konstrukcji) w przypadku adaptacji poddasza na cele mieszkalne.

EGZEMPLARZ POKAZOWY

CHRONIONY PRAWEM AUTORSKIM

NIE MOŻE BYĆ SPRZEDAWANY

ORAZ STANOWIĆ LEGALNEJ PODSTAWY

POZWOLENIA NA BUDOWE I INNYCH DECYZJI

Powielanie i kopiowanie bez zezwolenia zabronione

Ustawa z dnia 4 lutego 1994r. (t.j.) jedn. Dz.U. z 2000r., Nr. 80 poz. 904

Pieczętka znajduje się na wszystkich stronach dokumentacji

RODZAJE ŚCIAN			
SF1		SW1	
24.0	błoczeki betonowe	1.5	tylnik cementowo-wapienny
2 x dysperbit		12.0	błoczeki z betonu komórkowego
17.0	styropian	1.5	tylnik cementowo-wapienny
0.5	zaprowa klejowa na siłce		
SW1		SW2	
1.5	tylnik cementowo-wapienny	1.5	tylnik cementowo-wapienny
24.0	błoczeki z betonu komórkowego	12.0	błoczeki z betonu komórkowego
20.0	styropian	8.0	włna mineralna
0.5	tylnik mineralny na siłce	0.5	tylnik mineralny na siłce
SW2		SW3	
1.5	tylnik cementowo-wapienny	2.5	plyty g-k
24.0	błoczeki z betonu komórkowego	7.5	włna mineralna/ruszt
18.0	styropian	2.5	plyty g-k
2.0	panele drewnopodobne		

- 1 - łazienka

2 - kotłownia

3 - kotłownia

K - pion kanalizacyjny
- parter

parter

parter

parter

- 1 - pokój dzienny

2 - pokój dzienny


3 - kuchnia

4 - kuchnia
- parter

parter

parter

parter

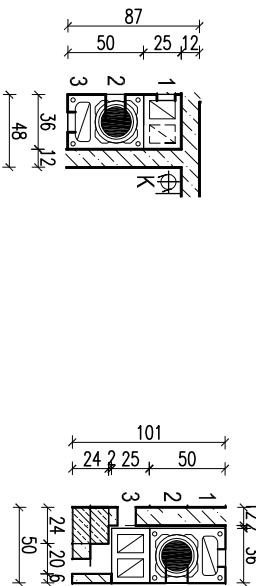

- kanał dymowy Ø200
- kanał wentylacyjny o pow. 200 cm²

KANAL PARTERU

SKALA 1:100

BRANŻA

ARCH

DOM MURATOR M185c – Kropka nad i – wariant III

OBIEKT BUDOWA JEDNORODZINNY WOLNO STOJĄCY

ADRES

PODS

AUTOR

mgr inż. W.M. MURATOR

PODS

PROJEKT

mgr inż. W.M. MURATOR

PODS

AUTOR

mgr inż. W.M. MURATOR

PODS

ADAPTACJI

mgr inż. W.M. MURATOR

PODS

W.M. MURATOR

mgr inż. W.M. MURATOR

PODS

PROJEKT

mgr inż. W.M. MURATOR

PODS