


EGZEMPLARZ POKAZOWY

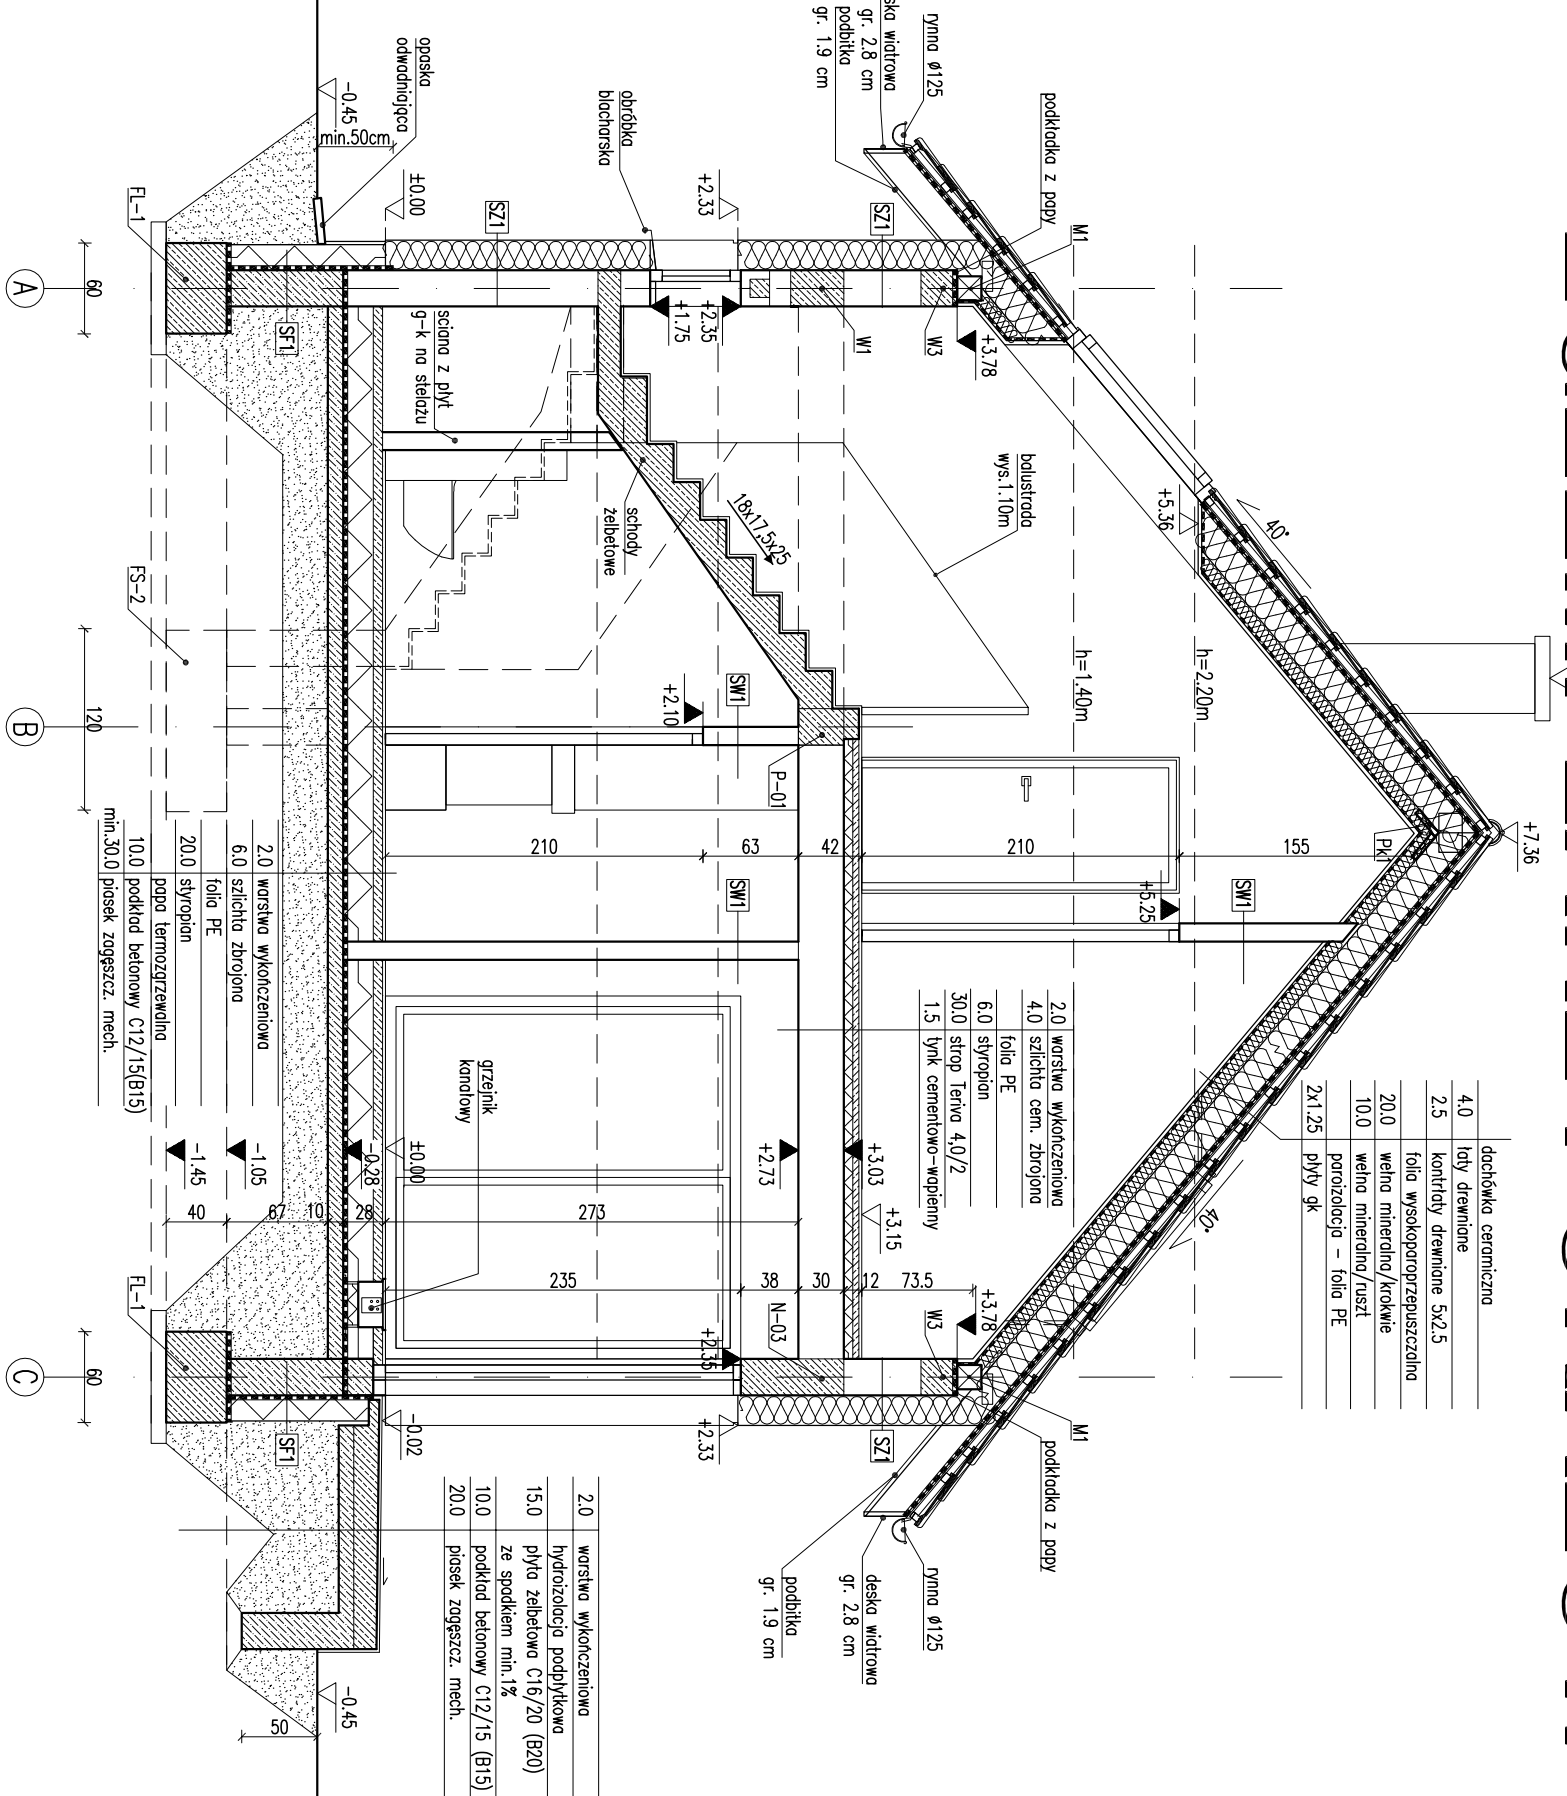

**ORAZ STANOWIĆ LEGALNEJ PODSTAWY
POZWOLEŃ NA BUDOWE I INNYCH DECYZJI**

Powielanie i kopiowanie bez zezwolenia zabronione
Ustawa z dn. 4 lutego 1994r. (t.j.ejedn. Dz.U. z 2000r. Nr.80 poz.904)

S71		S71	
1,5	tylnk cementowo-wapienny	1,5	tylnk cementowo-wapienny
2,0	bloclki z betonu komorkowego	12,0	bloclki z betonu komorkowego
20,0	stropian	8,0	wetna mierzclna
0,5		0,5	tylnk mineralny na siatce

S72	
1.5	tylnk cementowo-wapienny
24.0	blocczki z betonu komarkowego
17.0	styropon
0.5	zoprawa klejowa na siatce
2.0	puszka powietrzna/ruszt
1.0	laminat drewnopodobny

Uwagi:

1. Wymiary otworów w świetle muru pod stłatkę okienną i drzwiową dostosować na budowie po wykoźrze producenta stolarki.

PRZEBIEG A-A		BRANŻA	1:50
DOM Murator M185		Kropka nadziei	
OBIEKT	BUDYNEK WYPRODZINNY W MIASTO STOLĄCY	ARCH	
ADRES			
BUDOWY			
AUTOR PROJEKTU	mgr inż. arch. Ewa Gwizdał upr. nr Bz/Pd0147/2004	PAPERS	
AUTOR ADAPTACJI			
W/M	M.M. MURATOR PROJEKT	M2 R05	
MURATOR PROJEKT	Sp. z o.o.	A6	
PROJEKT		- 20	