


EGZEMPLARZ POKAZOWY
CHRONIONY PRAWEM AUTORSKIM
NIE MOZE BYC SPRZEDAWANY
ORAZ STANOWIC LEGALNEJ PODSTAWY
POZWOLENIA NA BUDOWE I INNYCH DECYZJI
POWIELANIE I KOPIOWANIE BEZ ZEZWOLENIA ZABRONIONE
Ustawa z 4 lutego 1994r. (t.jedn. Dz.U. z 2000r. Nr 80 poz.904
SD1 Pieczęć znajduje się na wszystkich stronach dokumentacji

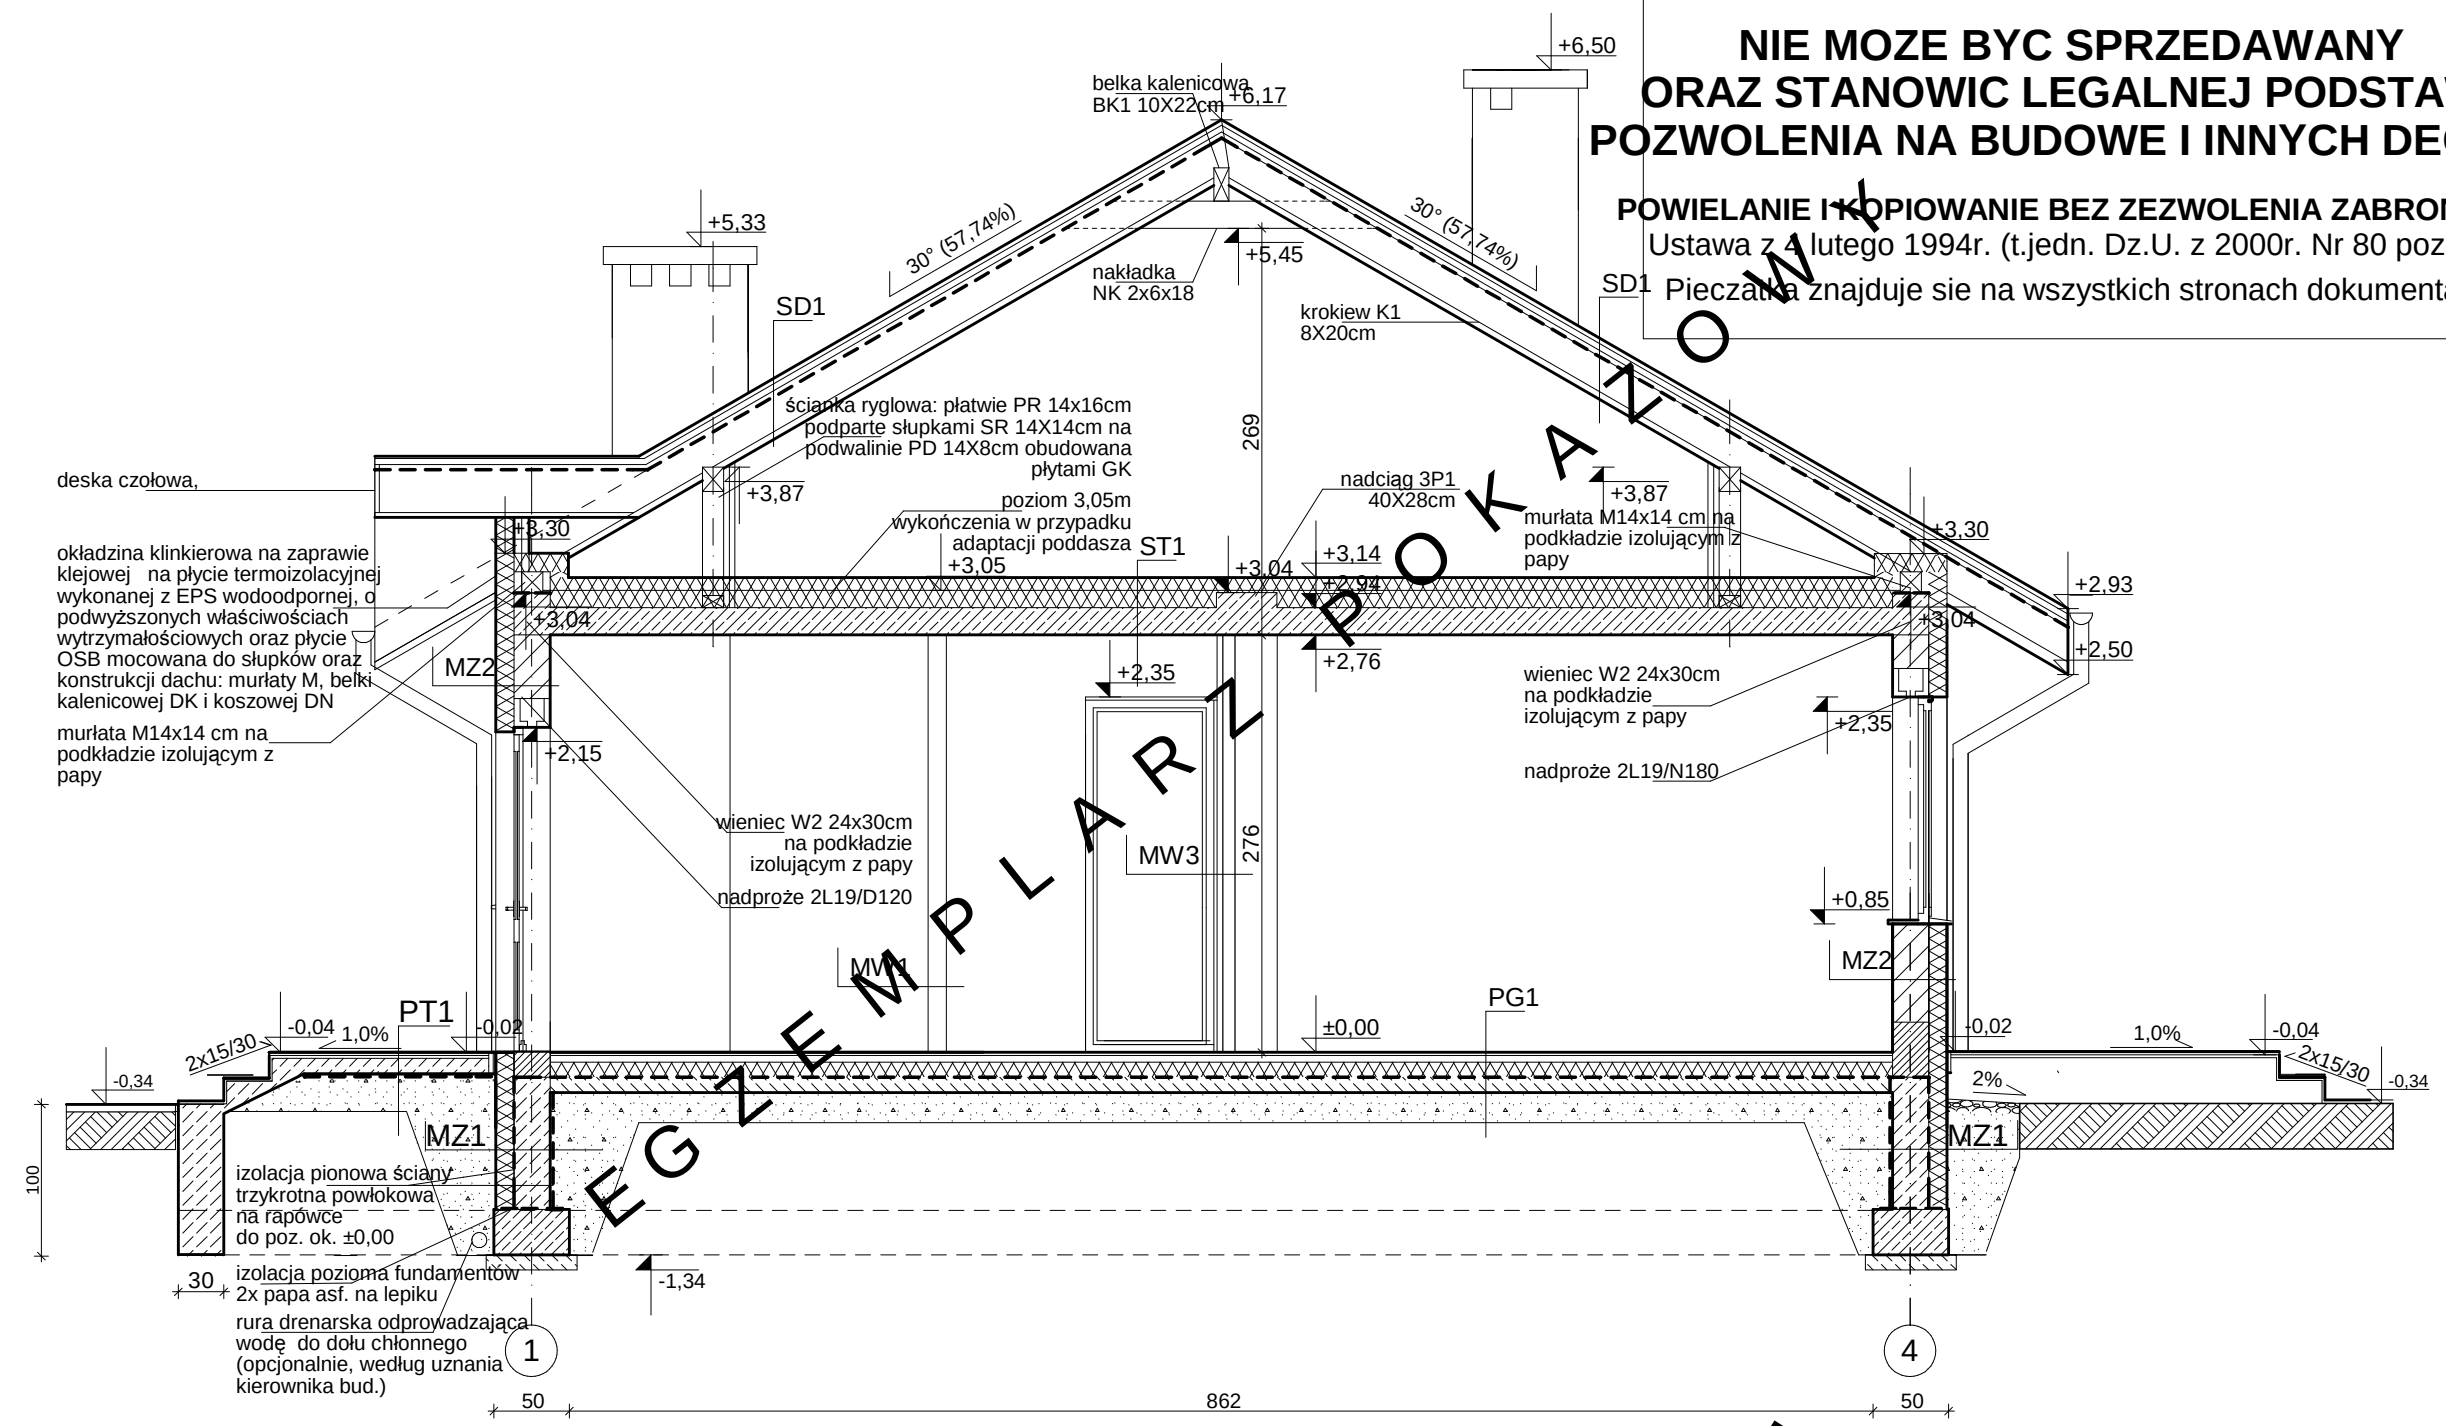

ZESTAWIENIE I WYJAŚNIENIE OPISOWE
WSZYSTKICH SYMBOLI PRZEGRÓD -
ZNAJDUJE SIĘ NA RYSUNKU: A11

PRZĘKRÓJ P1		SKALA	1:50
DOM MURATOR C107a "Kształtny" war.1		PRZEMIANA	ARCH.
OBIEKT	JEDNORODZINNY DOM WOLNOSTOJĄCY		
ADRES BUDOWY			
AUTOR PROJ. OPRACOWAŁ	mgr inż. arch. PRZEMYSŁAW BIRYŁO	upr. bud. 12/2002	
PROJEKTANT ADAPTACJI	mgr inż. arch. MACIEJ BIRYŁO		
		PODPIS / DATA	
BIRYŁO ARCHITEKCI			A7
Szczecin, ul. Lenartowicza 3-4/1, tel/fax: 91 4281823, www.biryllo.pl			