


EGZEMPLARZ POKAZOWY
CHRONIONY PRAWEM AUTORSKIM
NIE MOŻE BYĆ SPRZEDAWANY
ORAZ STANOWIĆ LEGALNEJ PODSTAWY
POZWOLENIA NA BUDOWĘ I INNYCH DECYZJI

POWIELANIE I KOPIOWANIE BEZ ZEZWOLENIA ZABRONIONE
Ustawa z 4 lutego 1994r. (t.jedn. Dz.U. z 2000r. Nr 80 poz.904
Pieczęćka znajduje się na wszystkich stronach dokumentacji

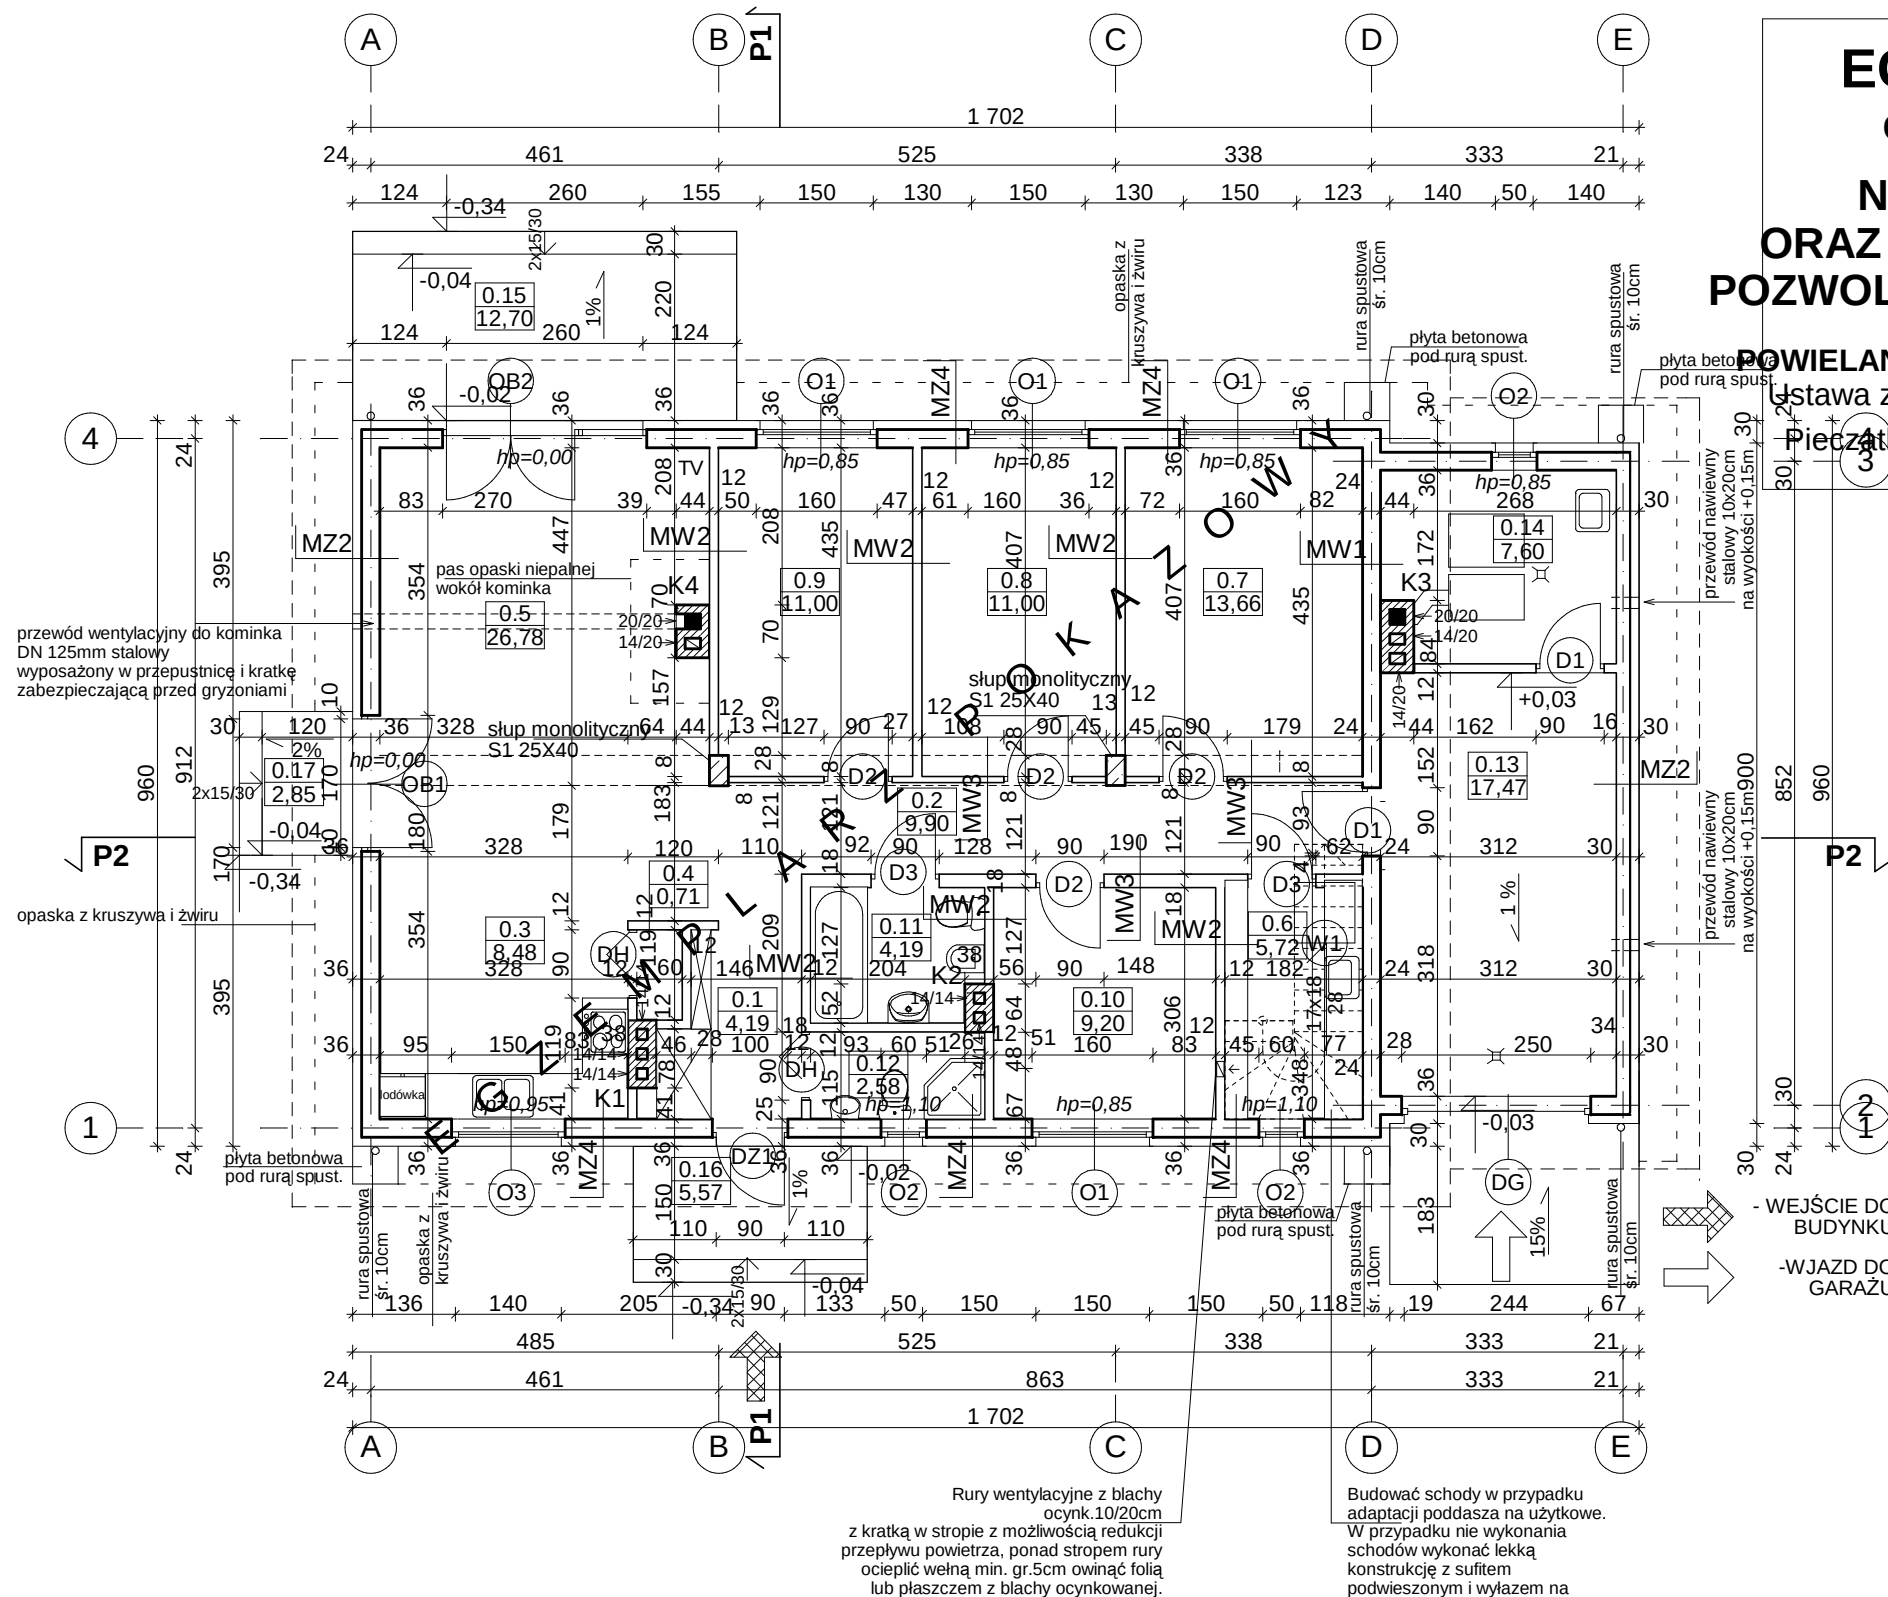

MW1 ŚCIANA WEWN. KONSTR. GARAŻU 24CM	MZ1 ŚCIANA FUNDAMENTOWA OCIEPLONA	MZ4 ŚCIANA ZEWN. OCIEPLONA
- tynk cem.- wap. kl. III lub glazura (1cm) - ocieplenie: wełna mineralna (6cm) - pustaki ceramiczne gr. 24 cm na zaprawie cementowo-wapiennej marki M5 - tynk cem.- wap. kl. III lub glazura (1cm)	- cokoł nad terenem do poziomu ±0,00 - płytki klinkier.(1cm) - polestrowa włóknina filtrująca - ocieplenie styropian EPS 80 (FS15/20) gr.12cm do styżności z gruntem - izolacja pionowa, dwustronna, trzykrotna powłokowa na rapówce - bloczki betonowe gr.24cm na zaprawie cementowej marki M8	- deskowanie - na ruszcie. Wiatroizolacja mocowana do rusztu dystansowego zapewniającego przestrzeń do cyrkulacji powietrza.Ruszt mocowany do ściany z pustaków ceramicznych co 40-60cm. Między rusztem: wełna mineralna gr 12cm + wiatroizolacja. Między warstwą wełny mineralnej i warstwą desek pozostawić szczelinę 2cm dla cyrkulacji powietrza. Deski elewacyjne zaimpregnować odpowiednim środkiem bezbarwnym - pustaki ceramiczne gr. 24 cm na zaprawie cem.-wap. - tynk cem.- wap. kl. III (1cm)
MW2 ŚCIANA DZIAŁOWA 12CM	MZ2 ŚCIANA ZEWN. KONSTR. OCIEPLONA 36CM	
- tynk cem.- wap. kl. III lub glazura (1cm) - cegła dziurawka 12cm na zaprawie cementowo-wapiennej marki M5 - tynk cem.- wap. kl. III lub glazura (1cm)	- tynk mineralny na siatce (0,5cm) - ocieplenie styropian EPS 80 12cm - pustaki ceramiczne gr. 24 cm na zaprawie cementowo-wapiennej marki M5 - tynk cem.- wap. kl. III (1cm)	
MW3 ŚCIANA DZIAŁOWA 8CM	MZ3 ŚCIANA FUNDAMENTOWA WEWNĘTRZNA	
- tynk cem.- wap. kl. III lub glazura (1cm) - pustaki ceramiczne gr 8cm na zaprawie cementowo-wapiennej marki M5 - tynk cem.- wap. kl. III lub glazura (1cm)	- izolacja pozioma fundamentów 2x papa asf. na lepiku - bloczki betonowe gr. 24cm na zaprawie cementowej marki M8 - izolacja pionowa, dwustronna, trzykrotna powłokowa na rapówce	

BILANS POWIERZCHNI			
w świetle wykończonych ścian według przepisów zawartych w rozporządzeniu Ministra Transportu, Budownictwa i Gospodarki Morskiej z dnia 25 kwietnia 2012 r. w sprawie szczegółowego zakresu i formy projektu budowlanego (Dz. U. z dnia 27 kwietnia 2012 r. poz. 462) i wg normy ISO PN 9836:1997			
NR POM.	NAZWA POMIESZCZENIA	RODZAJ POSADZKI	POW. NETTO
0.1	Przedsiónek	terakota	4,19
0.2	Hol	parkiet	9,90
0.3	Kuchnia	terakota	8,48
0.4	Spizarnia	terakota	0,71
0.5	Pokój dzienny	parkiet	26,78
0.6	Pralnia	terakota	5,72
0.7	Sypialnia I	parkiet	13,66
0.8	Sypialnia II	parkiet	11,00
0.9	Sypialnia III	parkiet	11,00
0.10	Sypialnia IV	parkiet	9,20
0.11	Łazienka	terakota	4,19
0.12	WC	terakota	2,58
0.13	Garaż	terakota	17,47
0.14	Kotłownia	terakota	7,60
POWIERZCHNIA NETTO (m2)			132,48
POW. UŻYTKOWA (bez garażu i kotłowni) (m2)			107,41
POWIERZCHNIA CAŁKOWITA (m2)			161,41
POWIERZCHNIA ZABUDOWY (m2)			161,41
KUBATURA (m3)			778,12
0.15	Taras	terakota	12,70
0.16	Taras	terakota	5,57
0.17	Taras	terakota	5,57

RZUT PARTERU		SKALA
DOM MURATOR C107a "Kształtny" war.1		1:100
ARCH.		
OBIEKT	JEDNORODZINNY DOM WOLNOSTOJĄCY	
ADRES BUDOWY		
AUTOR PROJ.	mgr inż. arch. PRZEMISŁAW BIRYŁO	upr.bud. 100010/2002
OPRACOWAL.	mgr inż. arch. MARCEJ BIRYŁO	
PROJEKTANT ADAPTACJI	PODPIS / DATA	
BIRYŁO ARCHITEKCI		A4
Szczecin, ul. Lenartowicza 3-4/1, tel/fax: 91 4281823, www.birylo.pl		