


EGZEMPLARZ POKAZOWY
CHRONIONY PRAWEM AUTORSKIM
NIE MOZE BYC SPRZEDAWANY
ORAZ STANOWIC LEGALNEJ PODSTAWY
POZWOLENIA NA BUDOWE I INNYCH DECYZJI

POWIELANIE I KOPIOWANIE BEZ ZEZWOLENIA ZABRONIONE

Ustawa z 4 lutego 1994r. (t.jedn. Dz.U. z 2000r. Nr 80 poz.904

Pieczętka znajduje się na wszystkich stronach dokumentacji

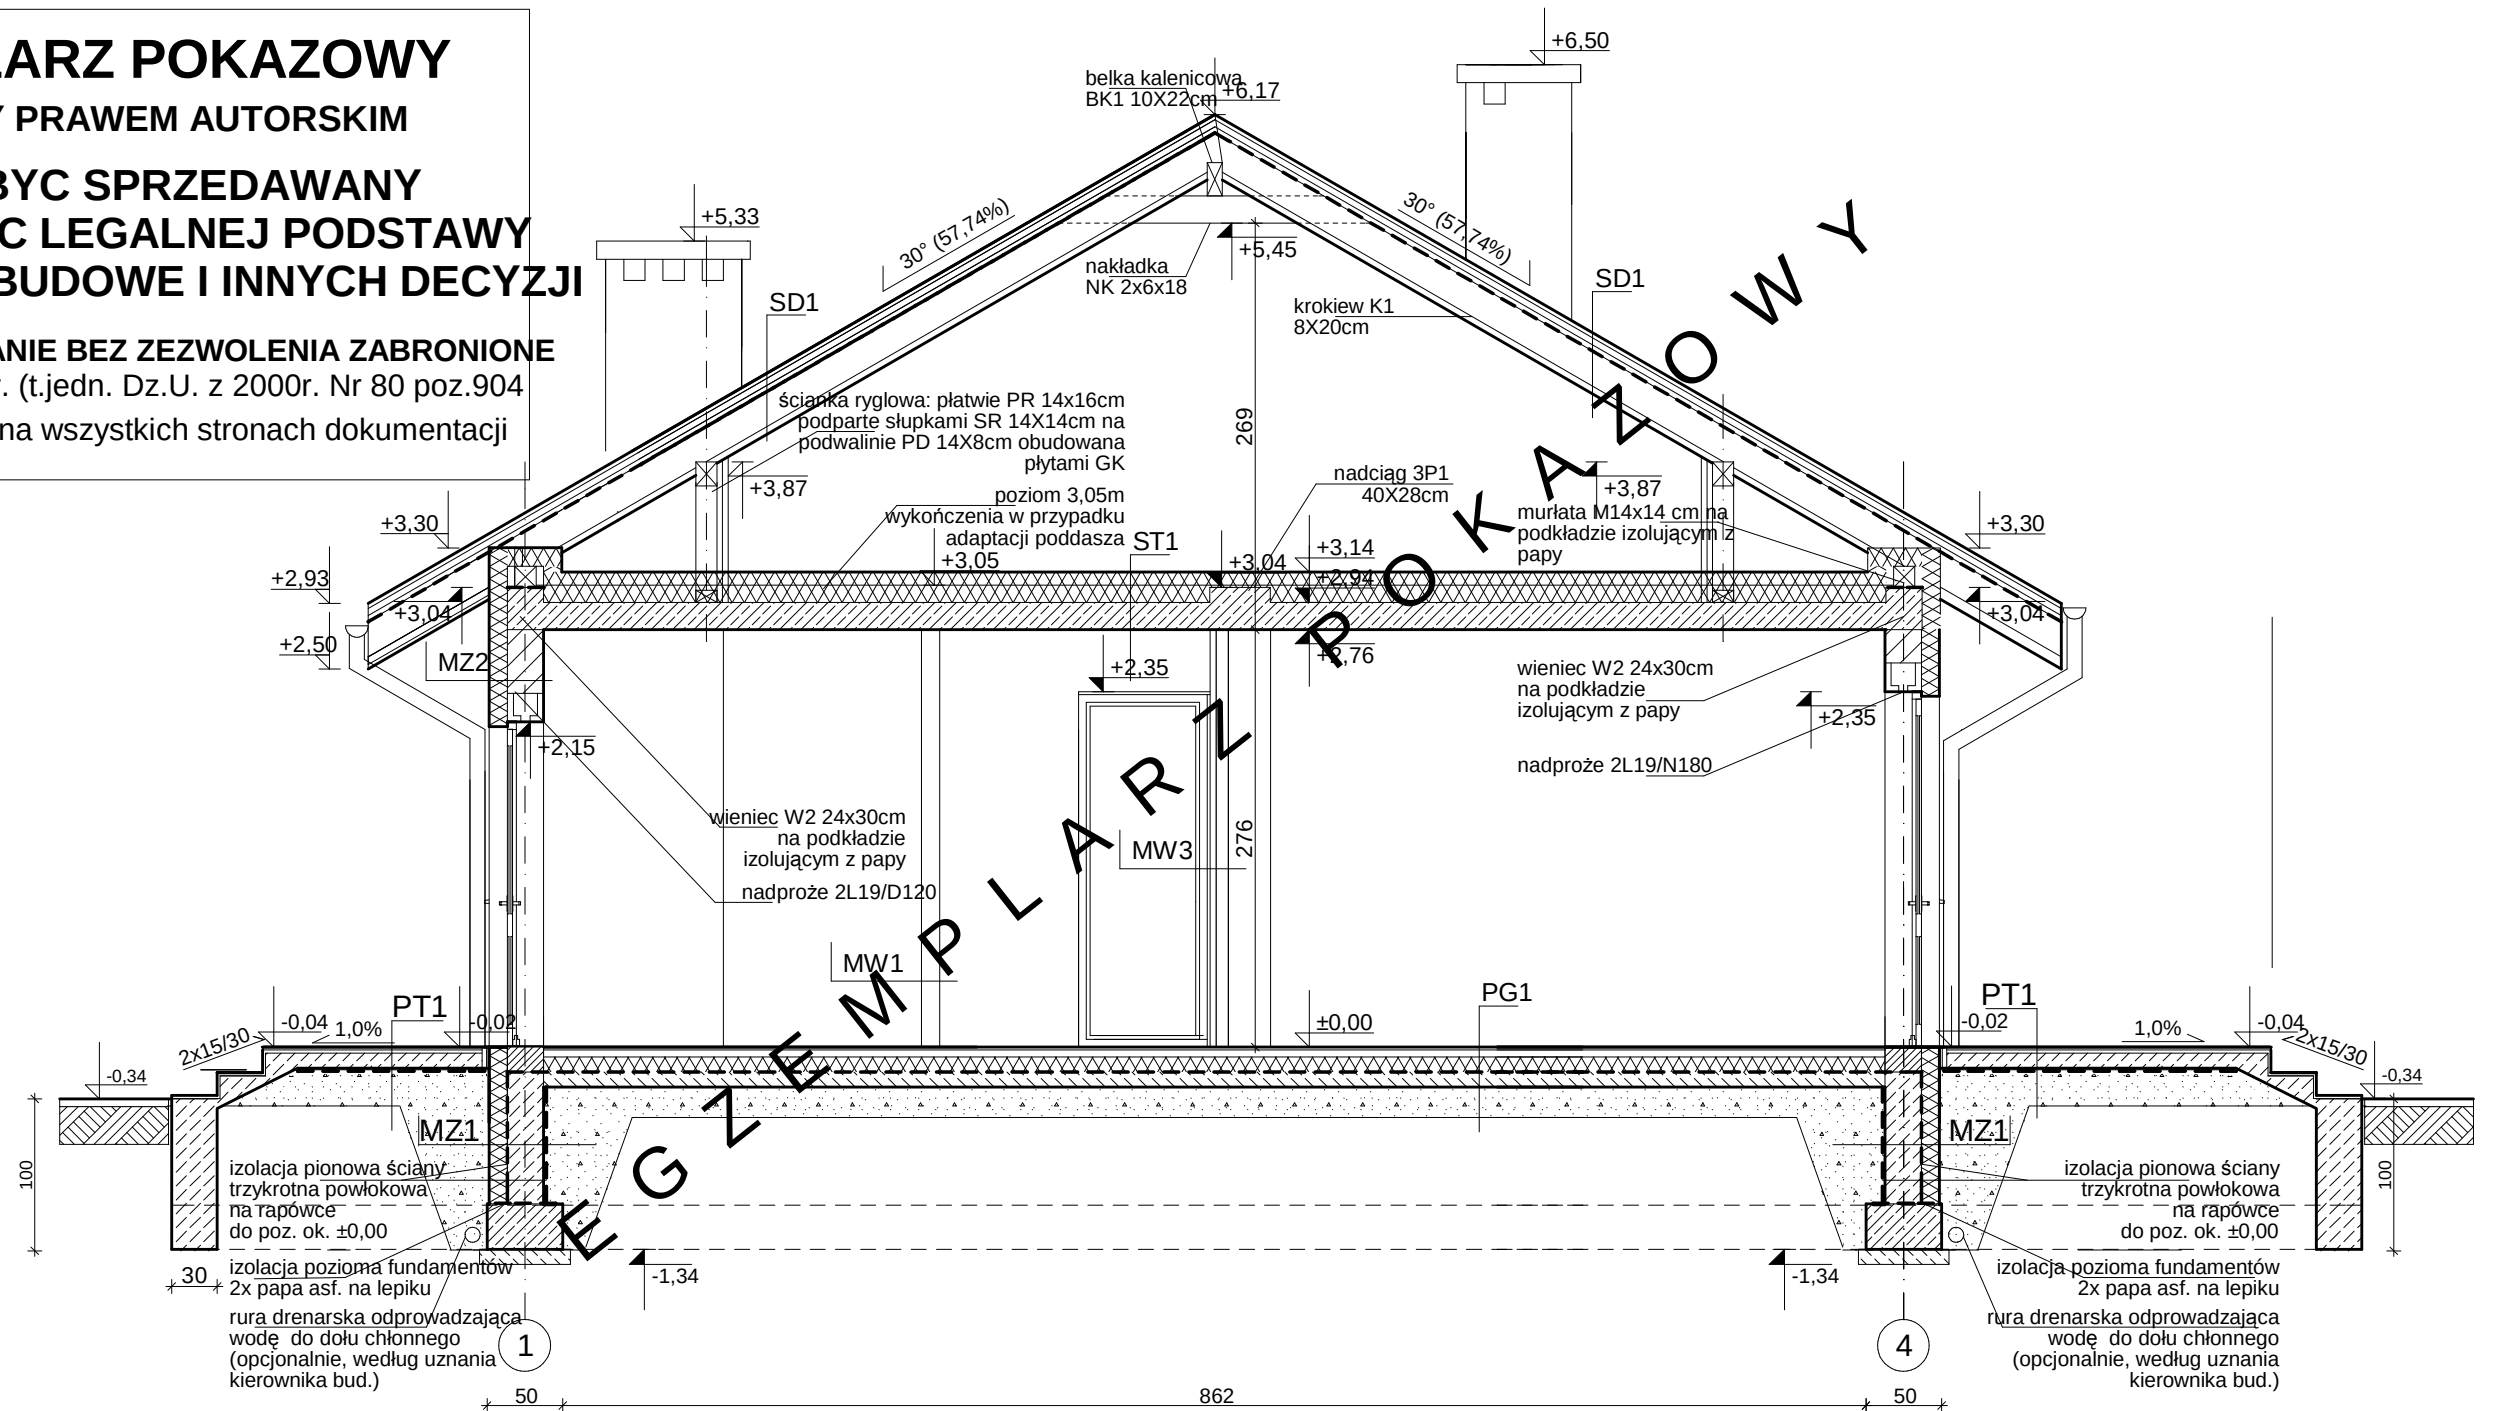

ZESTAWIENIE I WYJAŚNIENIE OPISOWE
WSZYSTKICH SYMBOLI PRZEGRÓD -
ZNAJDUJE SIĘ NA RYSUNKU: A11

PRZEKRÓJ P1		SKALA	1:50
DOM MURATOR C107c "Kształtny" wariant II		BRANŻA	ARCH.
OBIEKT		JEDNORODZINNY DOM WOLNOSTOJĄCY	
ADRES BUDOWY			
AUTOR PROJEKTU mgr inż. arch. PRZEMYSŁAW BIRYŁO		Opracowanie: mgr inż. arch. MACIEJ BIRYŁO	
PROJEKTANT ADAPTACJI		PODPIS / DATA	
BIRYŁO ARCHITEKCI		Szczecin, ul. Lenartowicza 3-4/1, tel/fax: 91 4281823, www.birylo.pl	