
EGZEMPLARZ OKAZOWY

PRZEKRÓJ A - A

EGZEMPLARZ OKAZOWY

MURŁATY UKŁADAĆ NA WARSTWIE PAPY

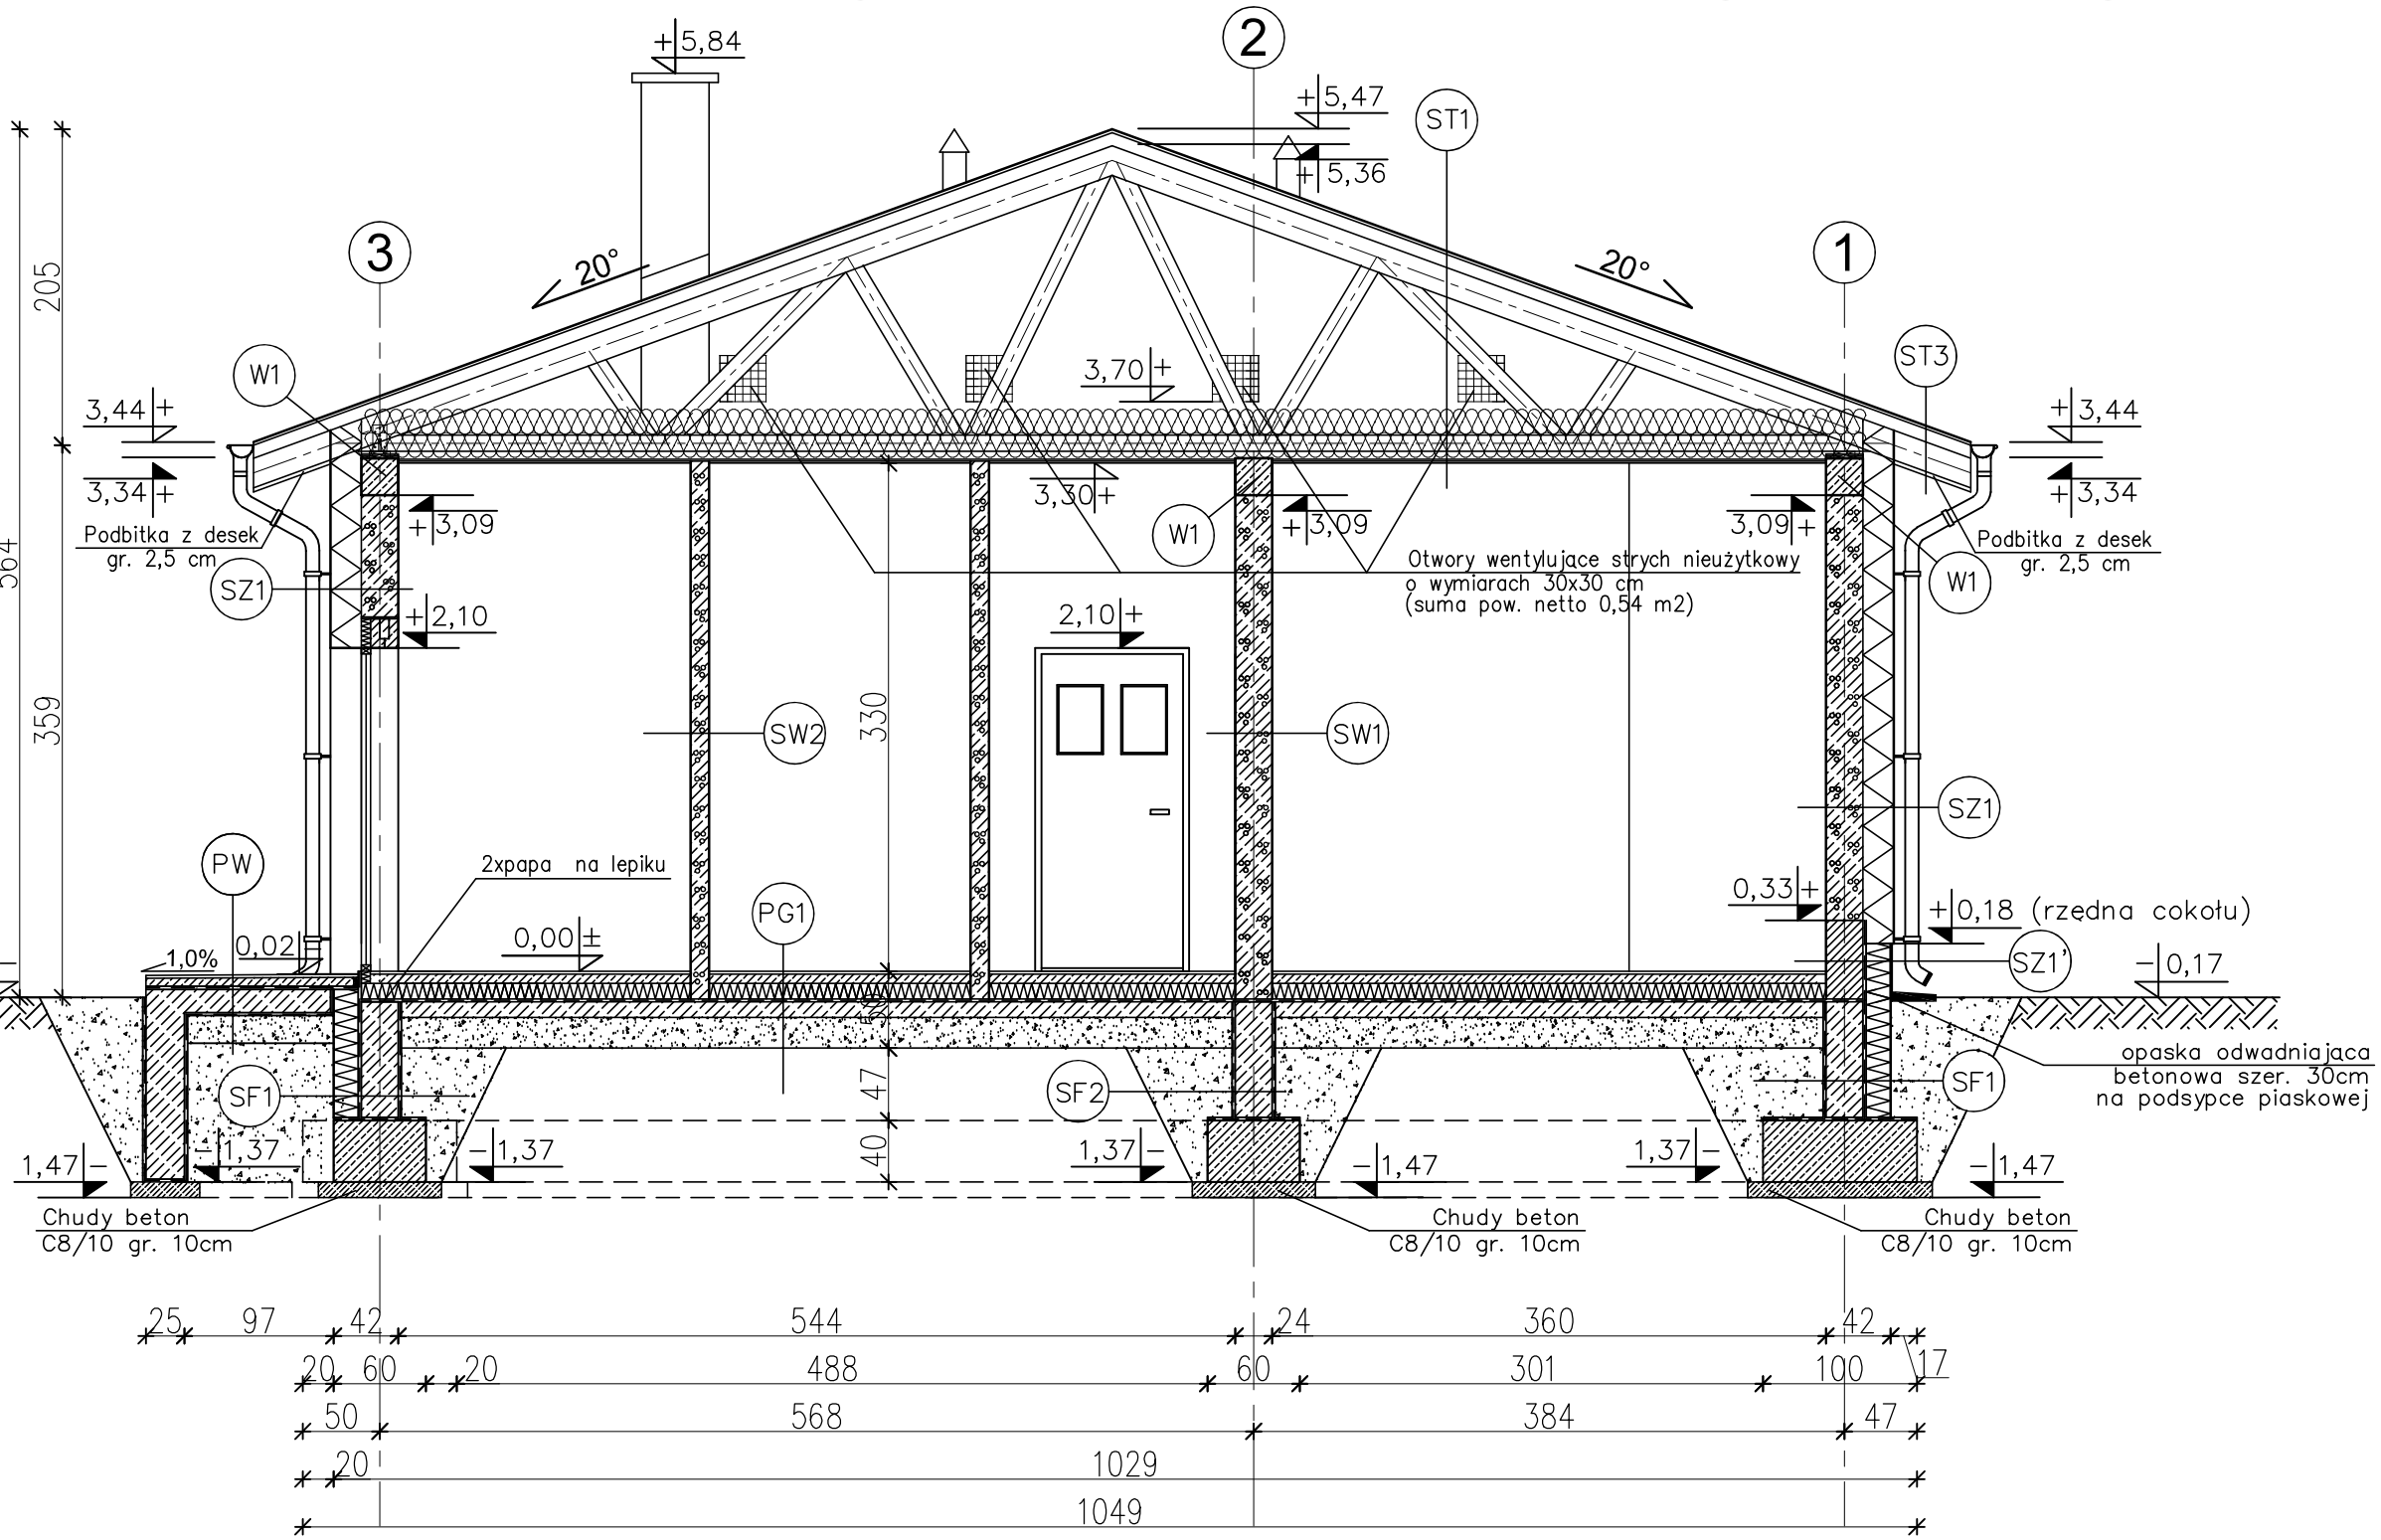

SW2 ŚCIANA WEWN. NOŚNA
- TYNK CEMENTOWO–WAPIENNY 1,5cm
- BLOCZKI GAZOBETONOWE "600" 12cm
- TYNK CEMENTOWO–WAPIENNY 1,5cm

SW2 ŚCIANA WEWNĘTRZNA DZIAŁOWA
- TYNK CEMENTOWO–WAPIENNY 1,5cm
- BLOCZKI GAZOBETONOWE "600" 12cm
- TYNK CEMENTOWO–WAPIENNY 1,5cm

SF1 ŚCIANA FUNDAMENTOWA
- MASA ASFALTOWO–KAUCZUKOWA (3x) po obu stronach ściany fundamentowej
- BLOCZKI BETONOWE 24cm
- STYROPIAN XPS 300 18cm NA ZAKŁAD

SF2 ŚCIANA FUNDAMENTOWA
- MASA ASFALTOWO–KAUCZUKOWA (3x) po obu stronach ściany fundamentowej
- BLOCZKI BETONOWE 24cm do rzędnej −0,19m

PG1 PODŁOGA NA GRUNCIE
- TERAKOTA 2cm
- WYLEWKA CEMENTOWA 6cm ZBROJONA SIATKA Z PRĘTÓW ø 4mm CO 10cm
- FOLIA PCV
- STYROPIAN EPS 100–035 12cm
- PAPA TERMOZGRZEWALNA
- WYLEWKA BETONOWA C12/15 10cm ZBROJONA SIATKA Z PRĘTÓW ø8 ZE STALI B500A O ROZSTAWIE 12 cm
- ZAGĘSZCZONA NA MOKRO PODSYPKA ŻWIROWO–PIASKOWA 20 cm
- WSPÓŁCZYNNIK PRZENIKANIA CIEPŁA U=0,278W/m?K

PW PODEST WEJŚCIOWY
- PŁYTKI GRESOWE MROZOODPORNE
- WYLEWKA CEMENTOWA GR. 6–5cm ZE SPADKIEM 1 % ZBROJONA SIATKĄ Z PRĘTÓW ø4 CO 10cm
- 2 x PAPA NA LEPIKU
- PŁYTA BETONOWA Z BETONU C12/15 GR. 10cm
- MEMBRANA KUBEŁKOWA LUB FOLIA PE
- PODSYPKA ŻWIROWO–PIASKOWA ZAGĘSZCZONA NA MOKRO GR. 20cm

ST1 STROPODACH
- BLACHA TRAPEZOWA
- ŁATY 6x6cm
- KONTRŁATY 5x2.5cm
- FOLIA PAROPRZEPUSZCZALNA
- WIAZAR DREWNIANY PREFABRYKOWANY
- PUSTKA POWIETRZNA
- WEŁNA MINERALNA gr. 15+15cm UKŁADANA W DWÓCH WARSTWACH PROSTOPADŁYCH DO SIEBIE
- PAROIZOLACJA – FOLIA PCV
- PŁYTY OSB – 2 x 1,25cm NA RUSZCIE METALOWYM
- WSPÓŁCZYNNIK PRZENIKANIA CIEPŁA U=0,130W/m?K

ST3 STROPODACH (okap)
- BLACHA TRAPEZOWA
- ŁATY 6x6cm
- KONTRŁATY 5x2.5cm
- FOLIA PAROPRZEPUSZCZALNA
- WIAZAR DREWNIANY PREFABRYKOWANY
- PODBITKA Z DESEK – 2,5 cm

SZ1 ŚCIANA ZEWNĘTRZNA
- TYNK CEMENTOWO–WAPIENNY 1,5cm
- BLOCZKI GAZOBETONOWE "600" 24cm
- STYROPIAN EPS 70–035 20cm
- TYNK STRUKTURALNY
- WSPÓŁCZYNNIK PRZENIKANIA CIEPŁA U=0,124W/m?K

SZ1' ŚCIANA ZEWNĘTRZNA
(do rzędnej +0,18m)
- TYNK CEMENTOWO–WAPIENNY 1,5cm
- BLOCZKI KERAMZYTOBETONOWE 24cm (do rzędnej +0,33m)
- MASA ASFALTOWO–KAUCZUKOWA (3x)
- STYROPIAN XPS 300 18cm NA ZAKŁAD
- ZAPRAWA KLEJOWA NA SIATCE
- PŁYTKI KLINKIEROWE

EGZEMPLARZ OKAZOWY

EGZEMPLARZ OKAZOWY
CHRONIONY PRAWEM AUTORSKIM

NIE MOŻE BYĆ SPRZEDAWANY
ORAZ STANOWIĆ LEGALNEJ PODSTAWY
POZWOLENIA NA BUDOWĘ I INNYCH DECYZJI

Powielanie i kopiowanie bez zezwolenia zabronione
Ust. z dn. 4 lutego 1994r.
(tekst jedn. Dz. U. z 2000r. Nr 80 poz. 904)

Pieczątka znajduje się na wszystkich stronach dokumentacji

nowy dom
projekty budowlane
26-200 Końskie
ul. Kazanowska 18
tel. 41 372 88 56
www.nowydom-projekty.pl

Temat:	KURNIK KC04		
Inwestor:			
Lokalizacja:			
Branża:	A R C H I T E K T U R A		Stadium: PB
Tytuł rys:	PRZEKRÓJ A - A		Data:
Projektował:	inż. Stanisław Grudzień upr. bud. 228/KL/72		nr rys: A - 6
Opracował:	mgr inż. Sylwin Salwa		Skala: 1:50
Adaptacja:		Podpis:	Data:

EGZEMPLARZ OKAZOWY