
PRZEKRÓJ A - A

EGZEMPLARZ POKAZOWY

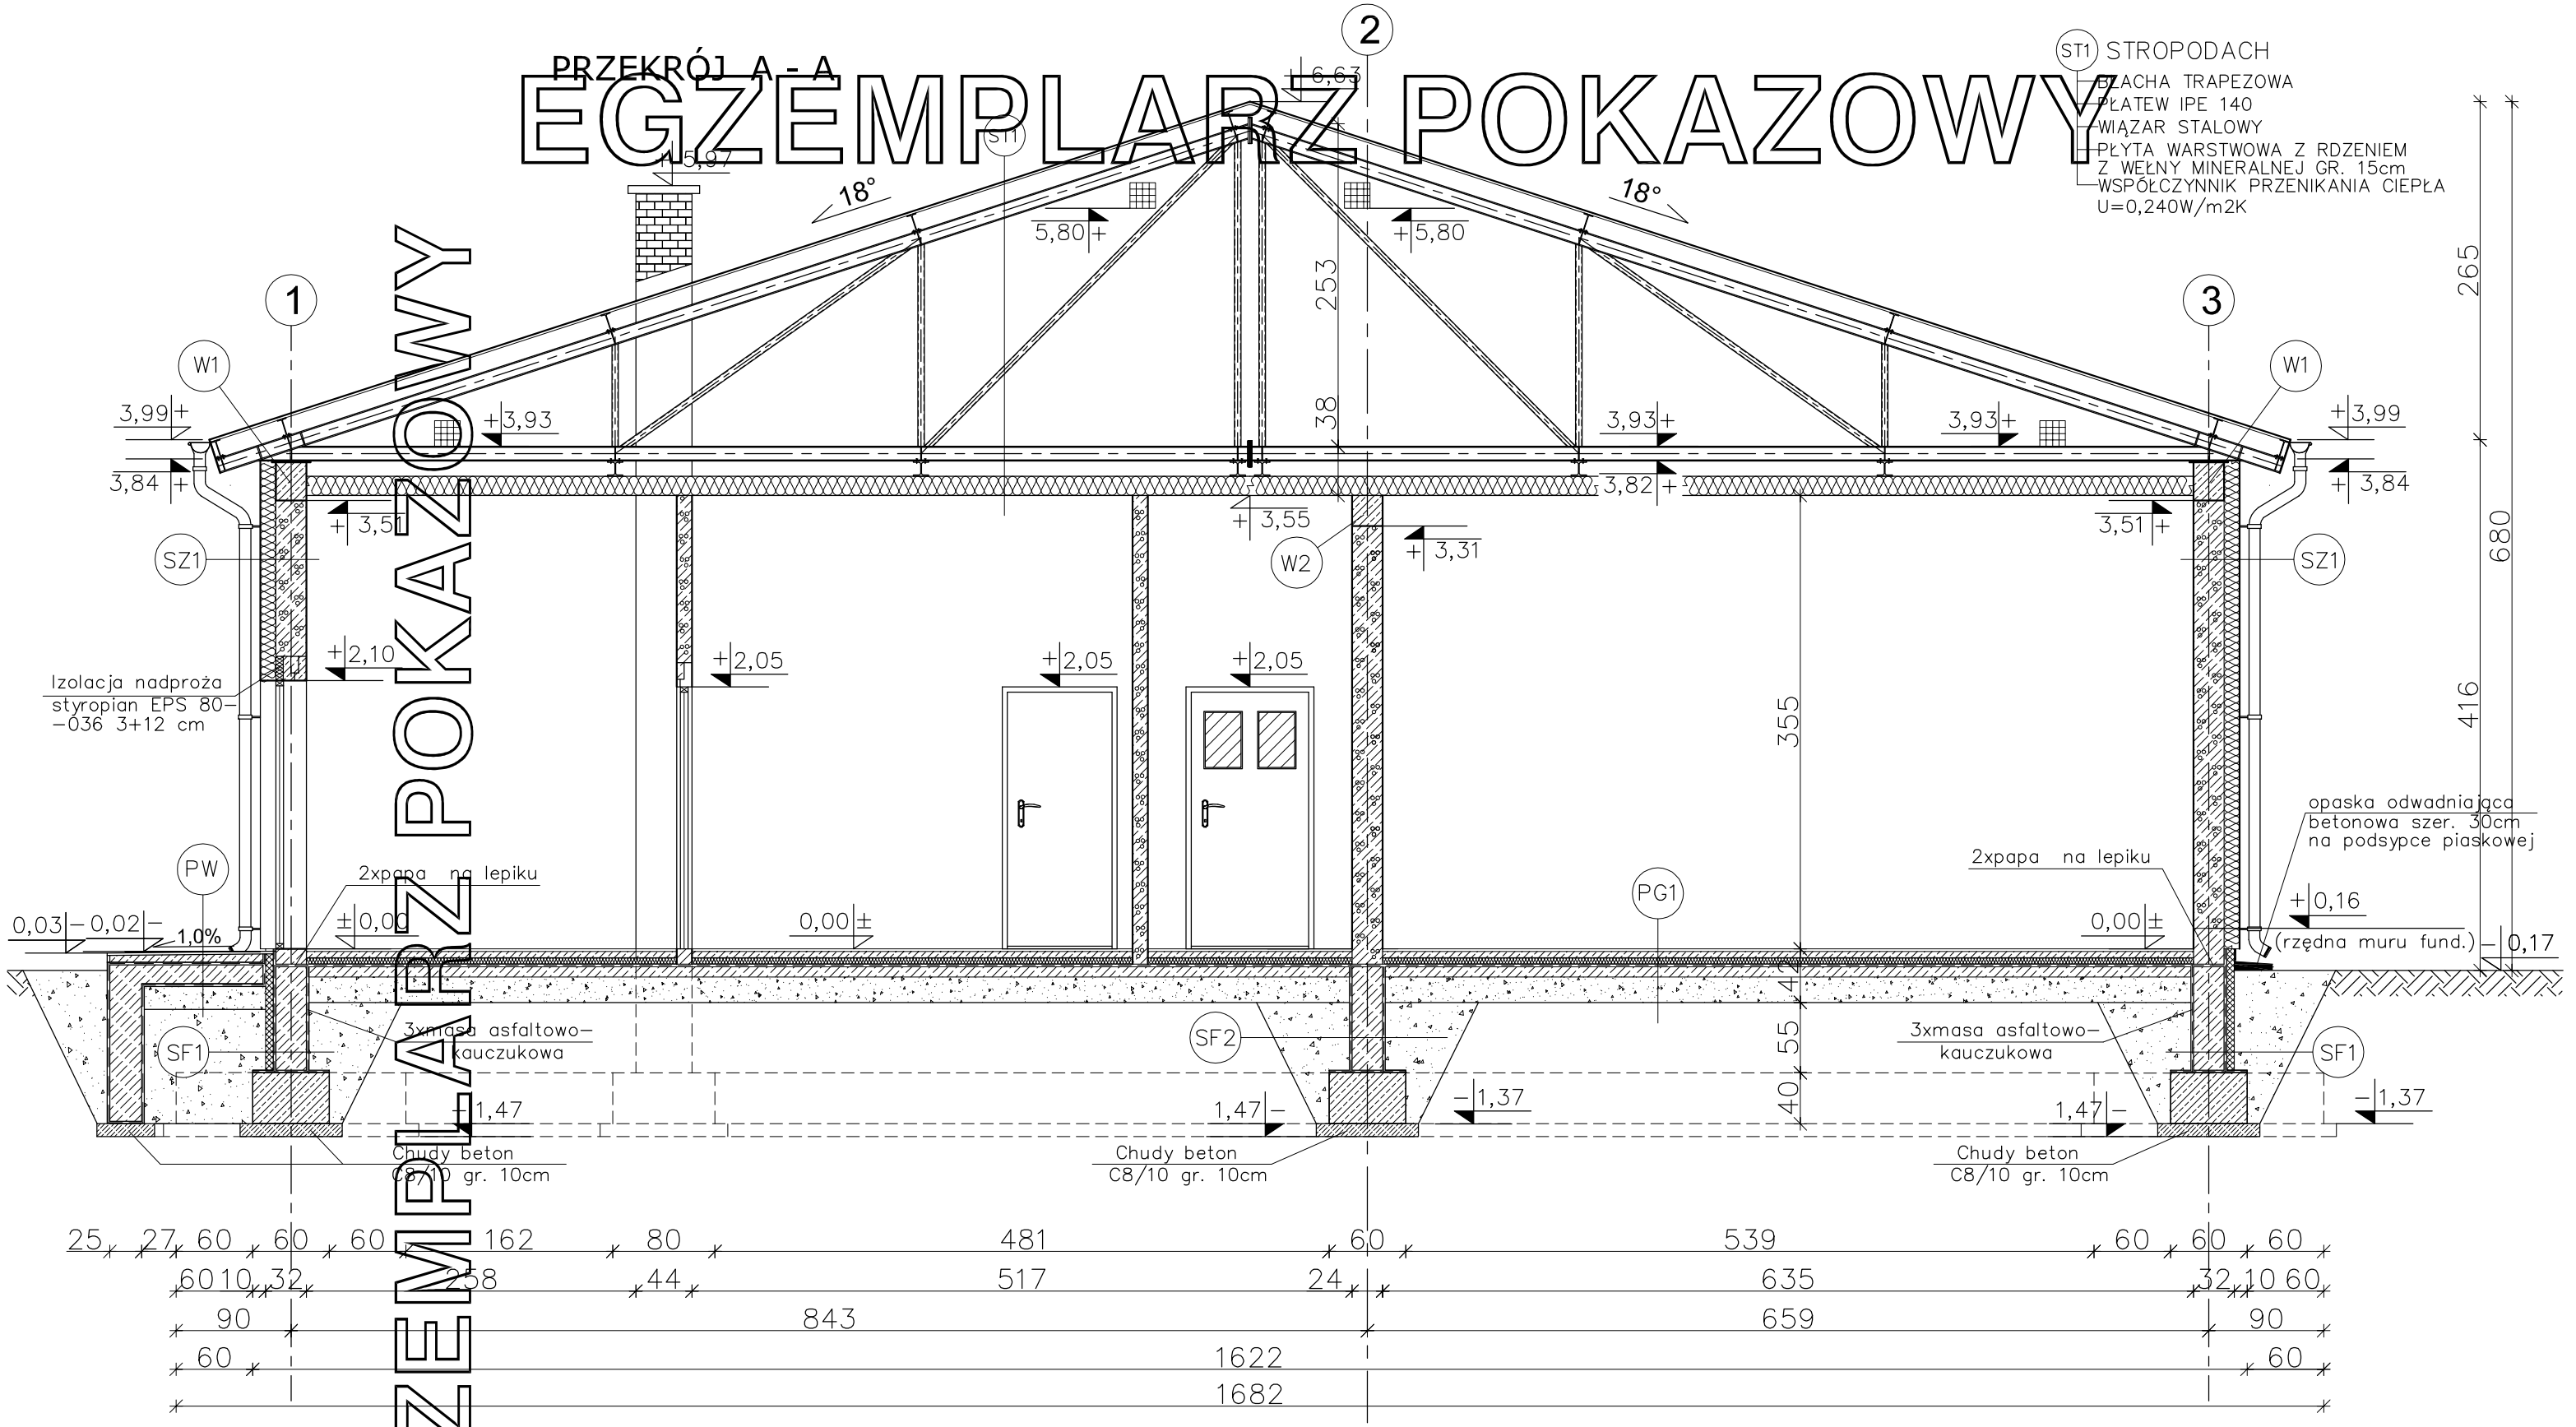

EGZEMPLARZ POKAZOWY

ST1 STROPODACH
- BLACHA TRAPEZOWA
- PŁATEW IPE 140
- WIĄZAR STALOWY
- PŁYTA WARSTWOWA Z RDZENIEM Z WEŁNY MINERALNEJ GR. 15cm
- WSPÓŁCZYNNIK PRZENIKANIA CIEPŁA U=0,240W/m2K

PW PODEST WEJŚCIOWY
- PŁYTKI GRESOWE MROZOODPORNE
- WYLEWKA CEMENTOWA GR. 6–5cm ZE SPADKIEM 1% ZBROJONA SIATKĄ Z PRĘTÓW Ø4 CO 10cm
- 2 x PAPA NA LEPIKU
- PŁYTA BETONOWA Z BETONU C12/15 GR. 10cm
- MEMBRANA KUBEŁKOWA LUB FOLIA PE
- PODSYPKA ŻWIROWO–PIASKOWA ZAGĘSZCZONA NA MOKRO GR. 20cm

SZ1 ŚCIANA ZEWNĘTRZNA
- TYNK CEMENTOWO–WAPIENNY 1,5cm
- BLOCZKI GAZOBETONOWE "600" 24cm
- STYROPIAN EPS 70–040 12cm
- TYNK STRUKTURALNY
- WSPÓŁCZYNNIK PRZENIKANIA CIEPŁA U=0,245W/m2K

SF2 ŚCIANA FUNDAMENTOWA
- MASA ASFALTOWO–KAUCZUKOWA (3x) po obu stronach ściany fundamentowej
- BLOCZKI BETONOWE 24cm do rzędnej –0,14m

SF1 ŚCIANA FUNDAMENTOWA
- MASA ASFALTOWO–KAUCZUKOWA (3x) po obu stronach ściany fundamentowej
- BLOCZKI BETONOWE 24cm do rzędnej +0,16m
- STYRODUR 8cm
- ZAPRAWA KLEJOWA NA SIATCE
- WSPÓŁCZYNNIK PRZENIKANIA CIEPŁA U=0,310W/m2K

PG1 PODŁOGA NA GRUNCIE
- TERAKOTA 2cm
- WYLEWKA CEMENTOWA 5cm ZBROJONA SIATKĄ Z PRĘTÓW Ø8 ZE STALI AI (ST3SX) CO 12cm
- FOLIA PCV
- STYRODUR 5cm
- 2 x PAPA NA LEPIKU
- WYLEWKA BETONOWA C12/15 10cm
- ZBROJONA SIATKA Z PRĘTÓW Ø8 ZE STALI AI (ST3SX) CO 12cm
- ZAGĘSZCZONY NA MOKRO PIASEK (DO WYRÓWNANIA POZIOMU) 20cm

EGZEMPLARZ POKAZOWY
CHRONIONY PRAWEM AUTORSKIM
NIE MOŻE BYĆ SPRZEDAWANY
ORAZ STANOWIĆ LEGALNEJ PODSTAWY
POZWOLENIA NA BUDOWĘ I INNYCH DECYZJI
Powielanie i kopiowanie bez zezwolenia zbronione
Ustawa z dn. 4 lutego 1994r.
(tekst jedn. Dz.U. z 2000r. Nr 80 poz. 904)

nowy dom
projekty budowlane
26-200 Końskie
ul. Kazanowska 15
tel. 41 372 58 36
www.nowydom-projekty.pl

Temat:	KURNIK KC 06		
Inwestor:			
Lokalizacja:			
Branża:	A R C H I T E K T U R A		Stadium: P B
Tytuł rys:	PRZEKRÓJ A - A		Data: 06-2012
Projektował:	inż. Ryszard Fabrowski upr. bud. 27/66		nr rys: A - 6
Opracował:	mgr inż. Sylwin Salwa		Skala: 1:100
Adaptacja:		Podpis:	Data: