


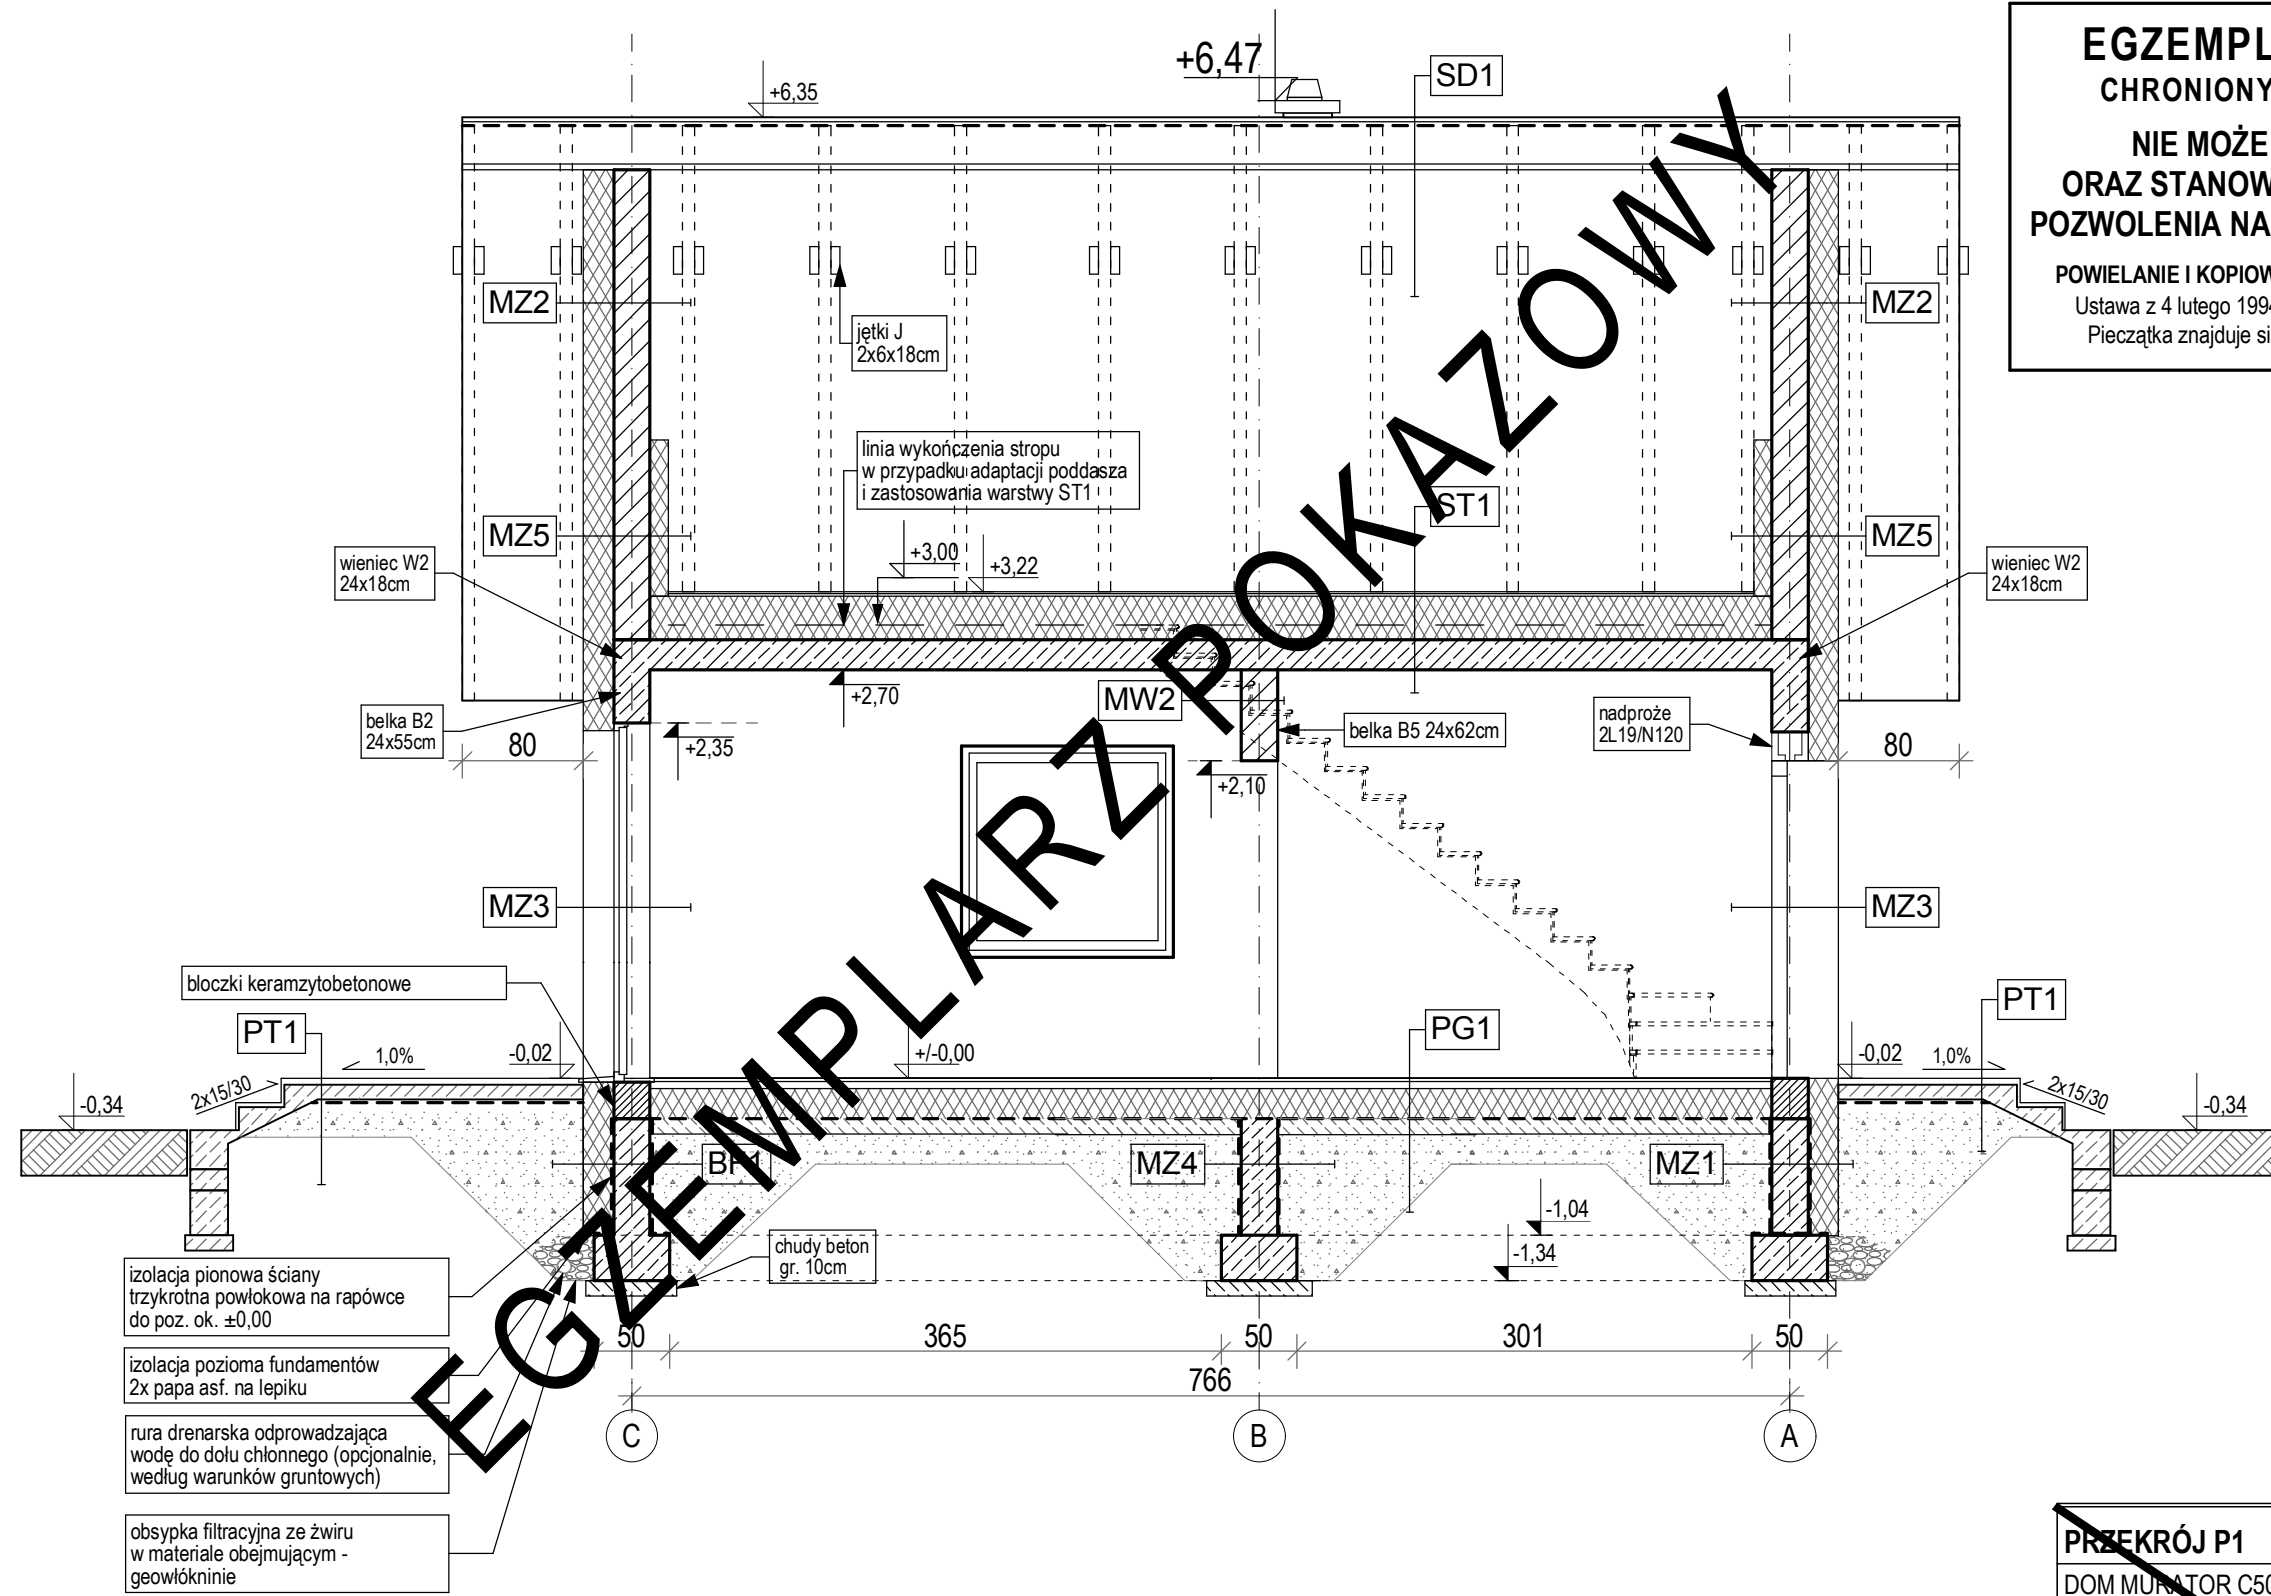

- izolacja pionowa ściany
trzykrotna powłoka na rapówce
do poz. ok. ±0,00
- izolacja pozioma fundamentów
2x papa asf. na lepiku
- rura drenarska odprowadzająca
wodę do dołu chłonnego (opcjonalnie,
według warunków gruntowych)
- obsypka filtracyjna ze żwiru
w materiale obejmującym -
geowłókninie

ZESTAWIENIE I WYJAŚNIENIE OPISOWE
WSZYSTKICH SYMBOLI PRZEGRÓD -
ZNAJDUJE SIĘ NA RYSUNKU: A11

PRZEKRÓJ P1		SKALA	1:50
DOM MURATOR C501 "Ładny 2"		BRANŻA	ARCH.
OBIEKT	JEDNORODZINNY DOM WOLNOSTOJĄCY		
ADRES BUDOWY			
AUTOR PROJ. OPRACOWAŁ	mgr inż. arch. PRZEMYSŁAW BIRYŁO upr. bud. 8/ZP/00-2002		
PROJEKTANT ADAPTACJI	mgr inż. arch. KATARZYNA WŁOŚCICKA		
		PODPIS/DATA	
BIRYŁO ARCHITEKCI		A8	
Szczecin, ul. Lenartowicza 3-4/1, tel/fax: 91 428 1823, www.biryo.pl			