RYSUNEK POKAZOWY

RODZAJE PRZEGRÓD

D1

DACHÓWKA CERAMICZNA	
ŁATY	5/6 cm
KONTRŁATY	4/6 cm
FOLIA PAROPRZEPUSZCZALNA	
KROKWIE 8/20cm/WEŁNA MIN.	18 cm
WEŁNA MIN	15 cm
FOLIA PAROSZCZELNA	
PŁYTA G-K	1,25 cm

D2

DACHÓWKA CERAMICZNA	
ŁATY	5/6 cm
KONTRŁATY	4/6 cm
FOLIA PAROPRZEPUSZCZALNA	
KROKWIE 8/20cm/WEŁNA MIN.	18 cm

D3

DACHÓWKA CERAMICZNA	
ŁATY	5/6 cm
KONTRŁATY	4/6 cm
FOLIA PAROPRZEPUSZCZALNA	
KROKWIE	8/20cm
DESKOWANIE STRYCHU	1,9 cm

ST3

PŁYTA OSB	2,2 cm
LEGARY DREWNIANE 6x10cm co 55cm/ WEŁNA MIN 10cm/	
KROKWIE 2[illegible]cm/WEŁNA MIN.	20cm
FOLIA PAROSZCZELNA	
PŁYTA G-K 1.25 cm	

ST2 WARSTWY STROPU NAD GARAŻEM

PANELE PODŁ.	2,0 cm
WYLEWKA BET.	5,0 cm
FOLIA PE	
STYROPIAN EPS 100	5,0 cm
STROP ŻELBETOWY	16,0 cm
WEŁNA MINERALNA	10,0 cm
TYNK CIENKOWARSTWOWY	0,2 cm

PG1

PŁYTKI CERAM./PANELE PODŁ.	2,0 cm
WYLEWKA BET.	5,0 cm
FOLIA PE	
STYROPIAN EPS 100	15,0 cm
PAPA TERMOZGRZEWALNA	
CHUDY BETON	15,0 cm
PIASEK ZAGĘSZCZONY	20,0 cm

PG2 WARSTWY PODŁOGI NA GRUNCIE W GARAŻU

PŁYTKI CERAM.	2,0 cm
WYLEWKA BET.ZBROJONA SIATKĄ ø6 co 10cm	min 8,0 cm
FOLIA PE	
STYROPIAN EPS 200	[illegible] cm
PAPA TERMOZGRZEWALNA	
CHUDY BETON	15,0 cm
PIASEK ZAGĘSZCZONY	20,0 cm

ST1

PŁYTKI CERAM./PANELE PODŁ.	2,0 cm
WYLEWKA BET.	5,0 cm
FOLIA PE	
STYROPIAN EPS 100	5 cm
STROP ŻELBETOWY	16,0 cm
TYNK CEM-WAP	1,5 cm

SZ1

TYNK CIENKOWARSTWOWY/ DESKI ELEWACYJNE	
STYROPIAN EPS 70	15,0cm
PUSTAK POROTHERM	30,0cm
TYNK CEM.-WAP.	1,5cm

SF1 ściana fundam. cokołowa

PŁYTKI KLINKIEROWE	
STYRODUR	10,0cm
IZOLACJA PIONOWA	
BLOCZEK BETONOWY/ /PUSTAK CERAM.	25,0cm
IZOLACJA PIONOWA	

SF2 ściana fundamentowa

MAMBRANA IZOLACYJNA FONDALINE	
STYRODUR	10,0cm
IZOLACJA PIONOWA	
BLOCZEK BETONOWY	25,0cm
IZOLACJA PIONOWA	

SW1

TYNK CEM-WAP	1,5cm
PUSTAK POROTHERM	25cm
TYNK CEM.-WAP.	1,5cm

SW2 ściana garażowa

TYNK NA SIATCE	1,5cm
WEŁNA MINERALNA	5cm
PUSTAK POROTHERM	25cm
TYNK CEM.-WAP.	1,5cm

SW3


TYNK CEM-WAP	1,5cm
CEGŁA KRATÓWKA	12cm
TYNK CEM.-WAP.	1,5cm

SW4

TYNK CEM-WAP	1,5cm
CEGŁA PEŁNA	12cm
TYNK CEM.-WAP.	1,5cm

T1

KOSTKA BETONOWA	8,0 cm
PIASEK STABILIZOWANY CEMENTEM	4,0 cm
PODBUDOWA WŁAŚCIWA (TŁUCZEŃ, ŻWIR)	15,0 cm

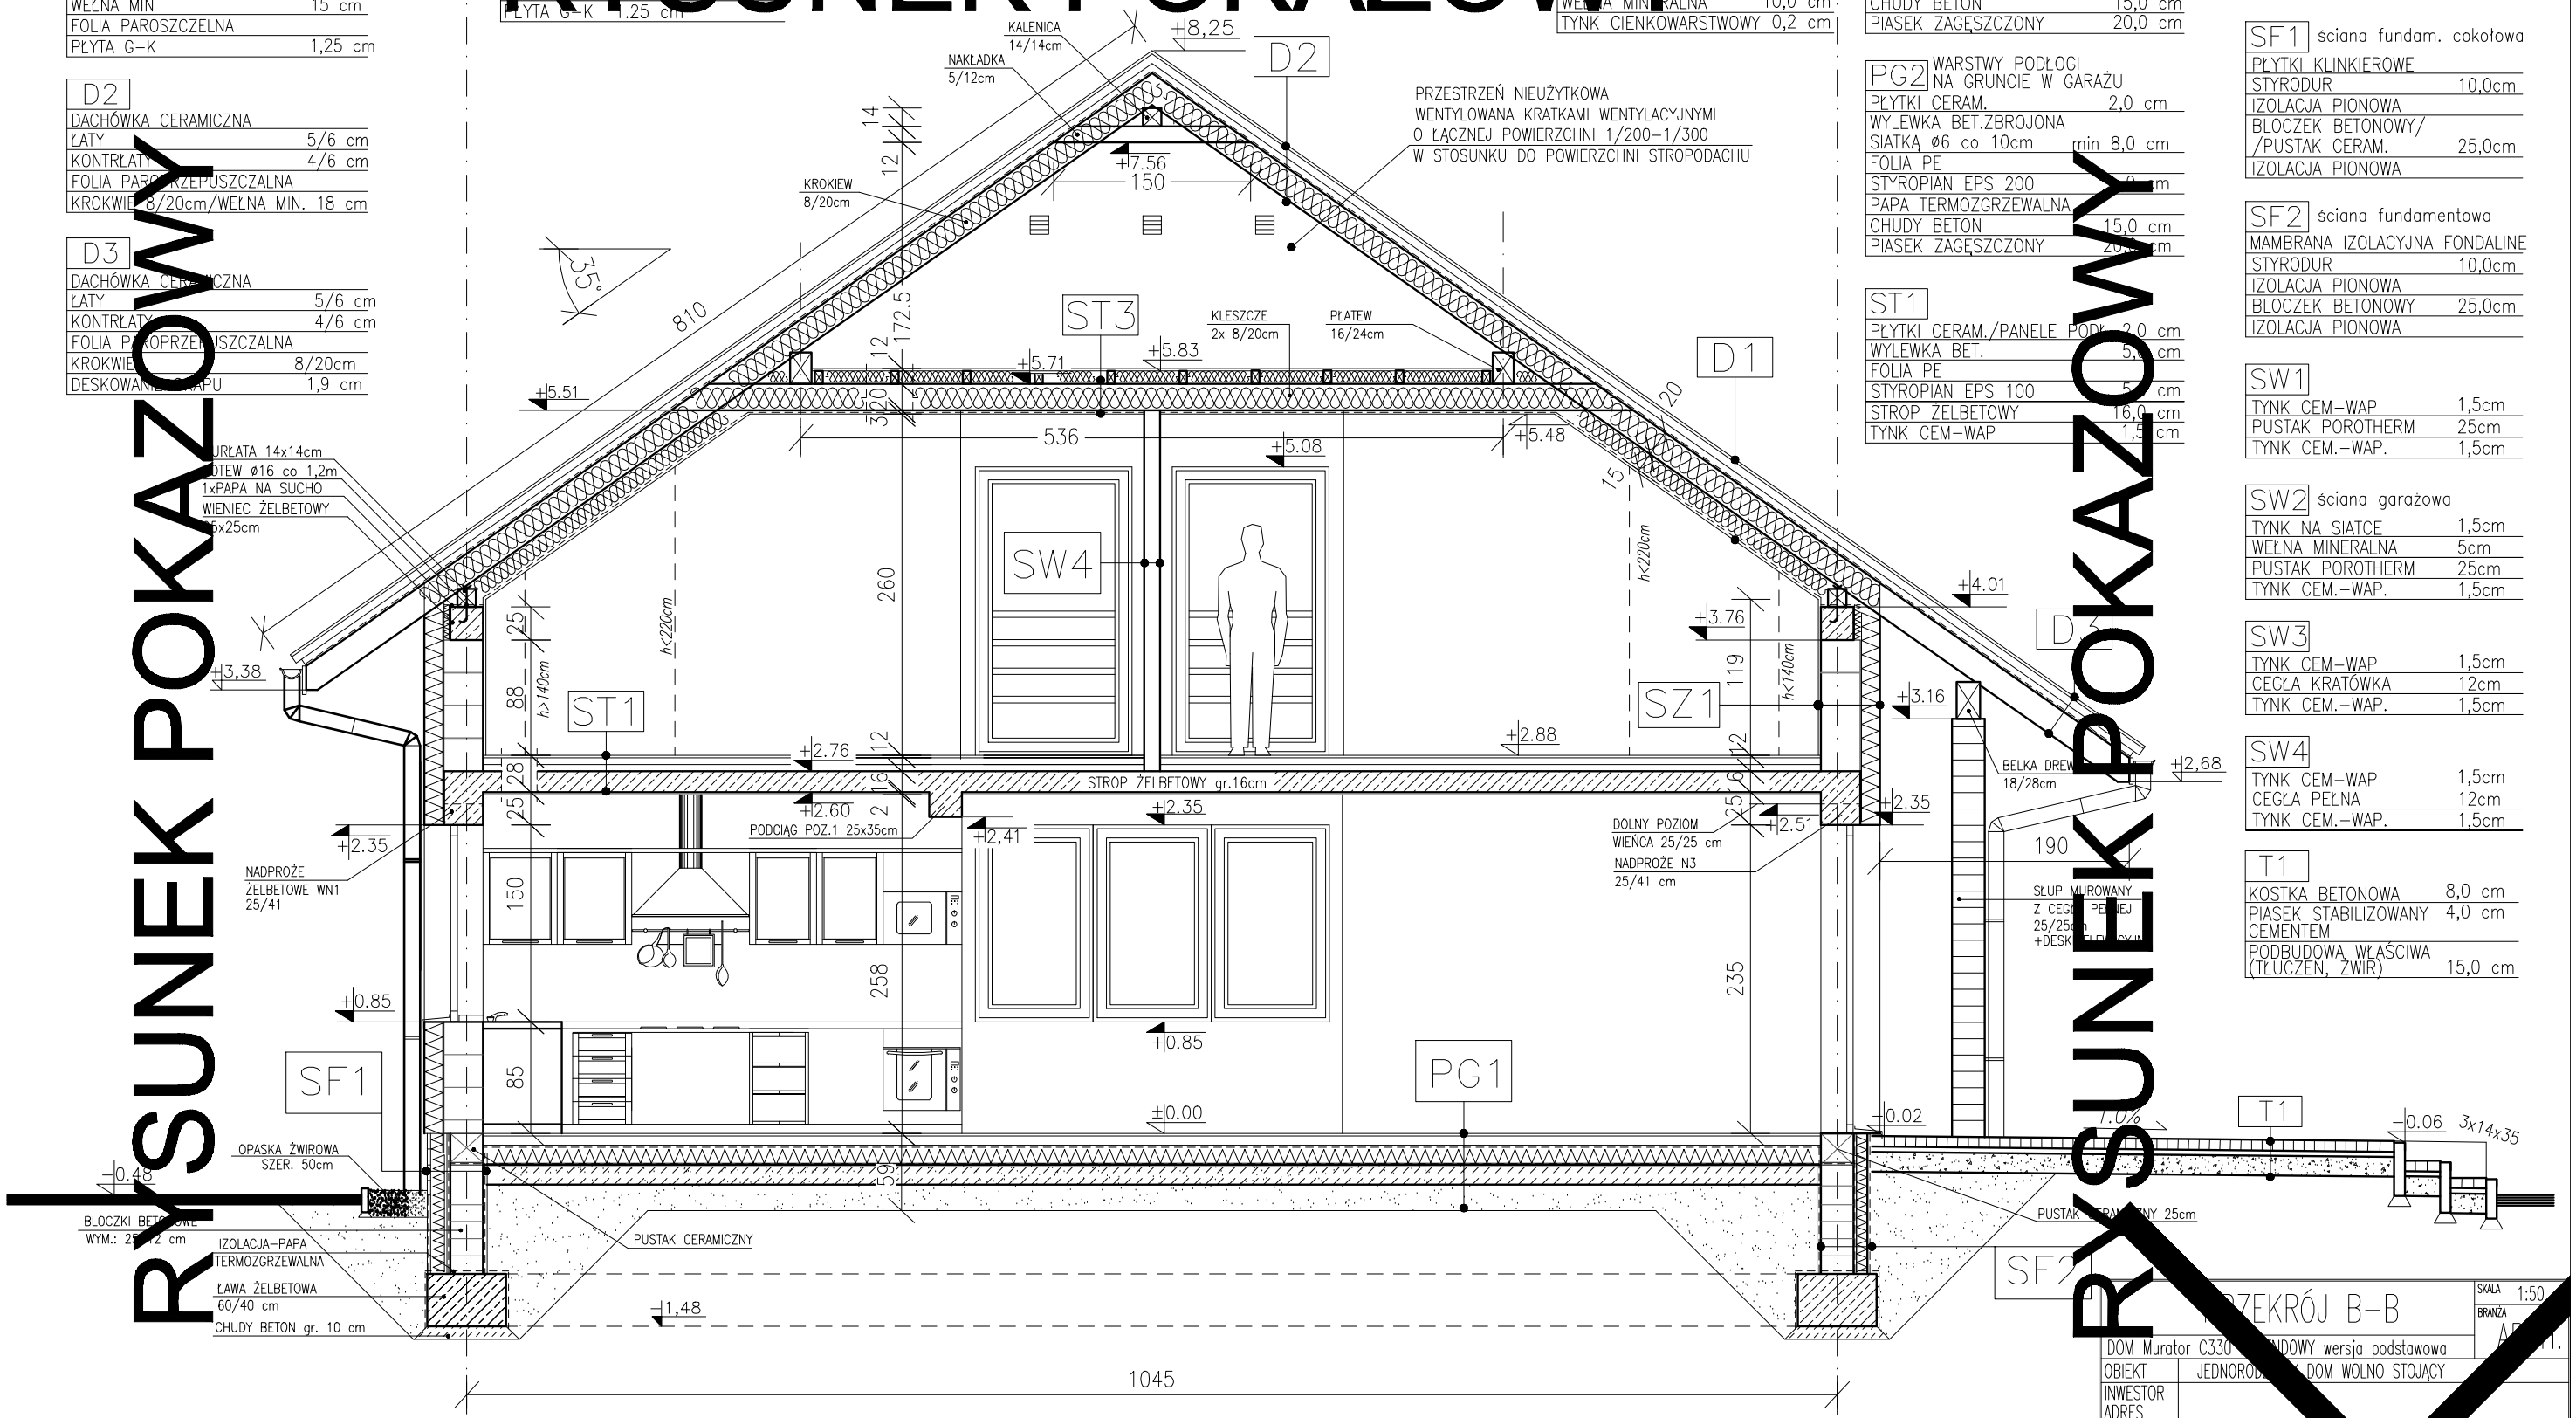

PRZEKRÓJ B-B			SKALA 1:50
DOM Murator C330 [illegible] BUDOWY wersja podstawowa			BRANŻA A[illegible]
OBIEKT	JEDNORODZ[illegible] DOM WOLNO STOJĄCY		
INWESTOR ADRES BUDOWY			
AUTOR KONCEPCJI	mgr inż. arch. Izabela [illegible] upr. nr 57/00		PODPIS
AUTOR PROJEKTU	mgr inż. arch. Izabela [illegible] upr. nr 57/00		PODPIS
AUTOR ADAPTACJI			PODPIS
PRACOWNIA PROJEKTOWA I.M. PROJEKTY [illegible]PROJEKTY.pl 44-240 ŻORY, ul. PS[illegible]KA 25 tel.: 606 75 27 38, 32 43 43 345			[illegible]A8 C 330 - [illegible]

RYSUNEK POKAZOWY
RYSUNEK POKAZOWY
RYSUNEK POKAZOWY
RYSUNEK POKAZOWY