


EGZEKUTYWIA PRZEDKAZOWY

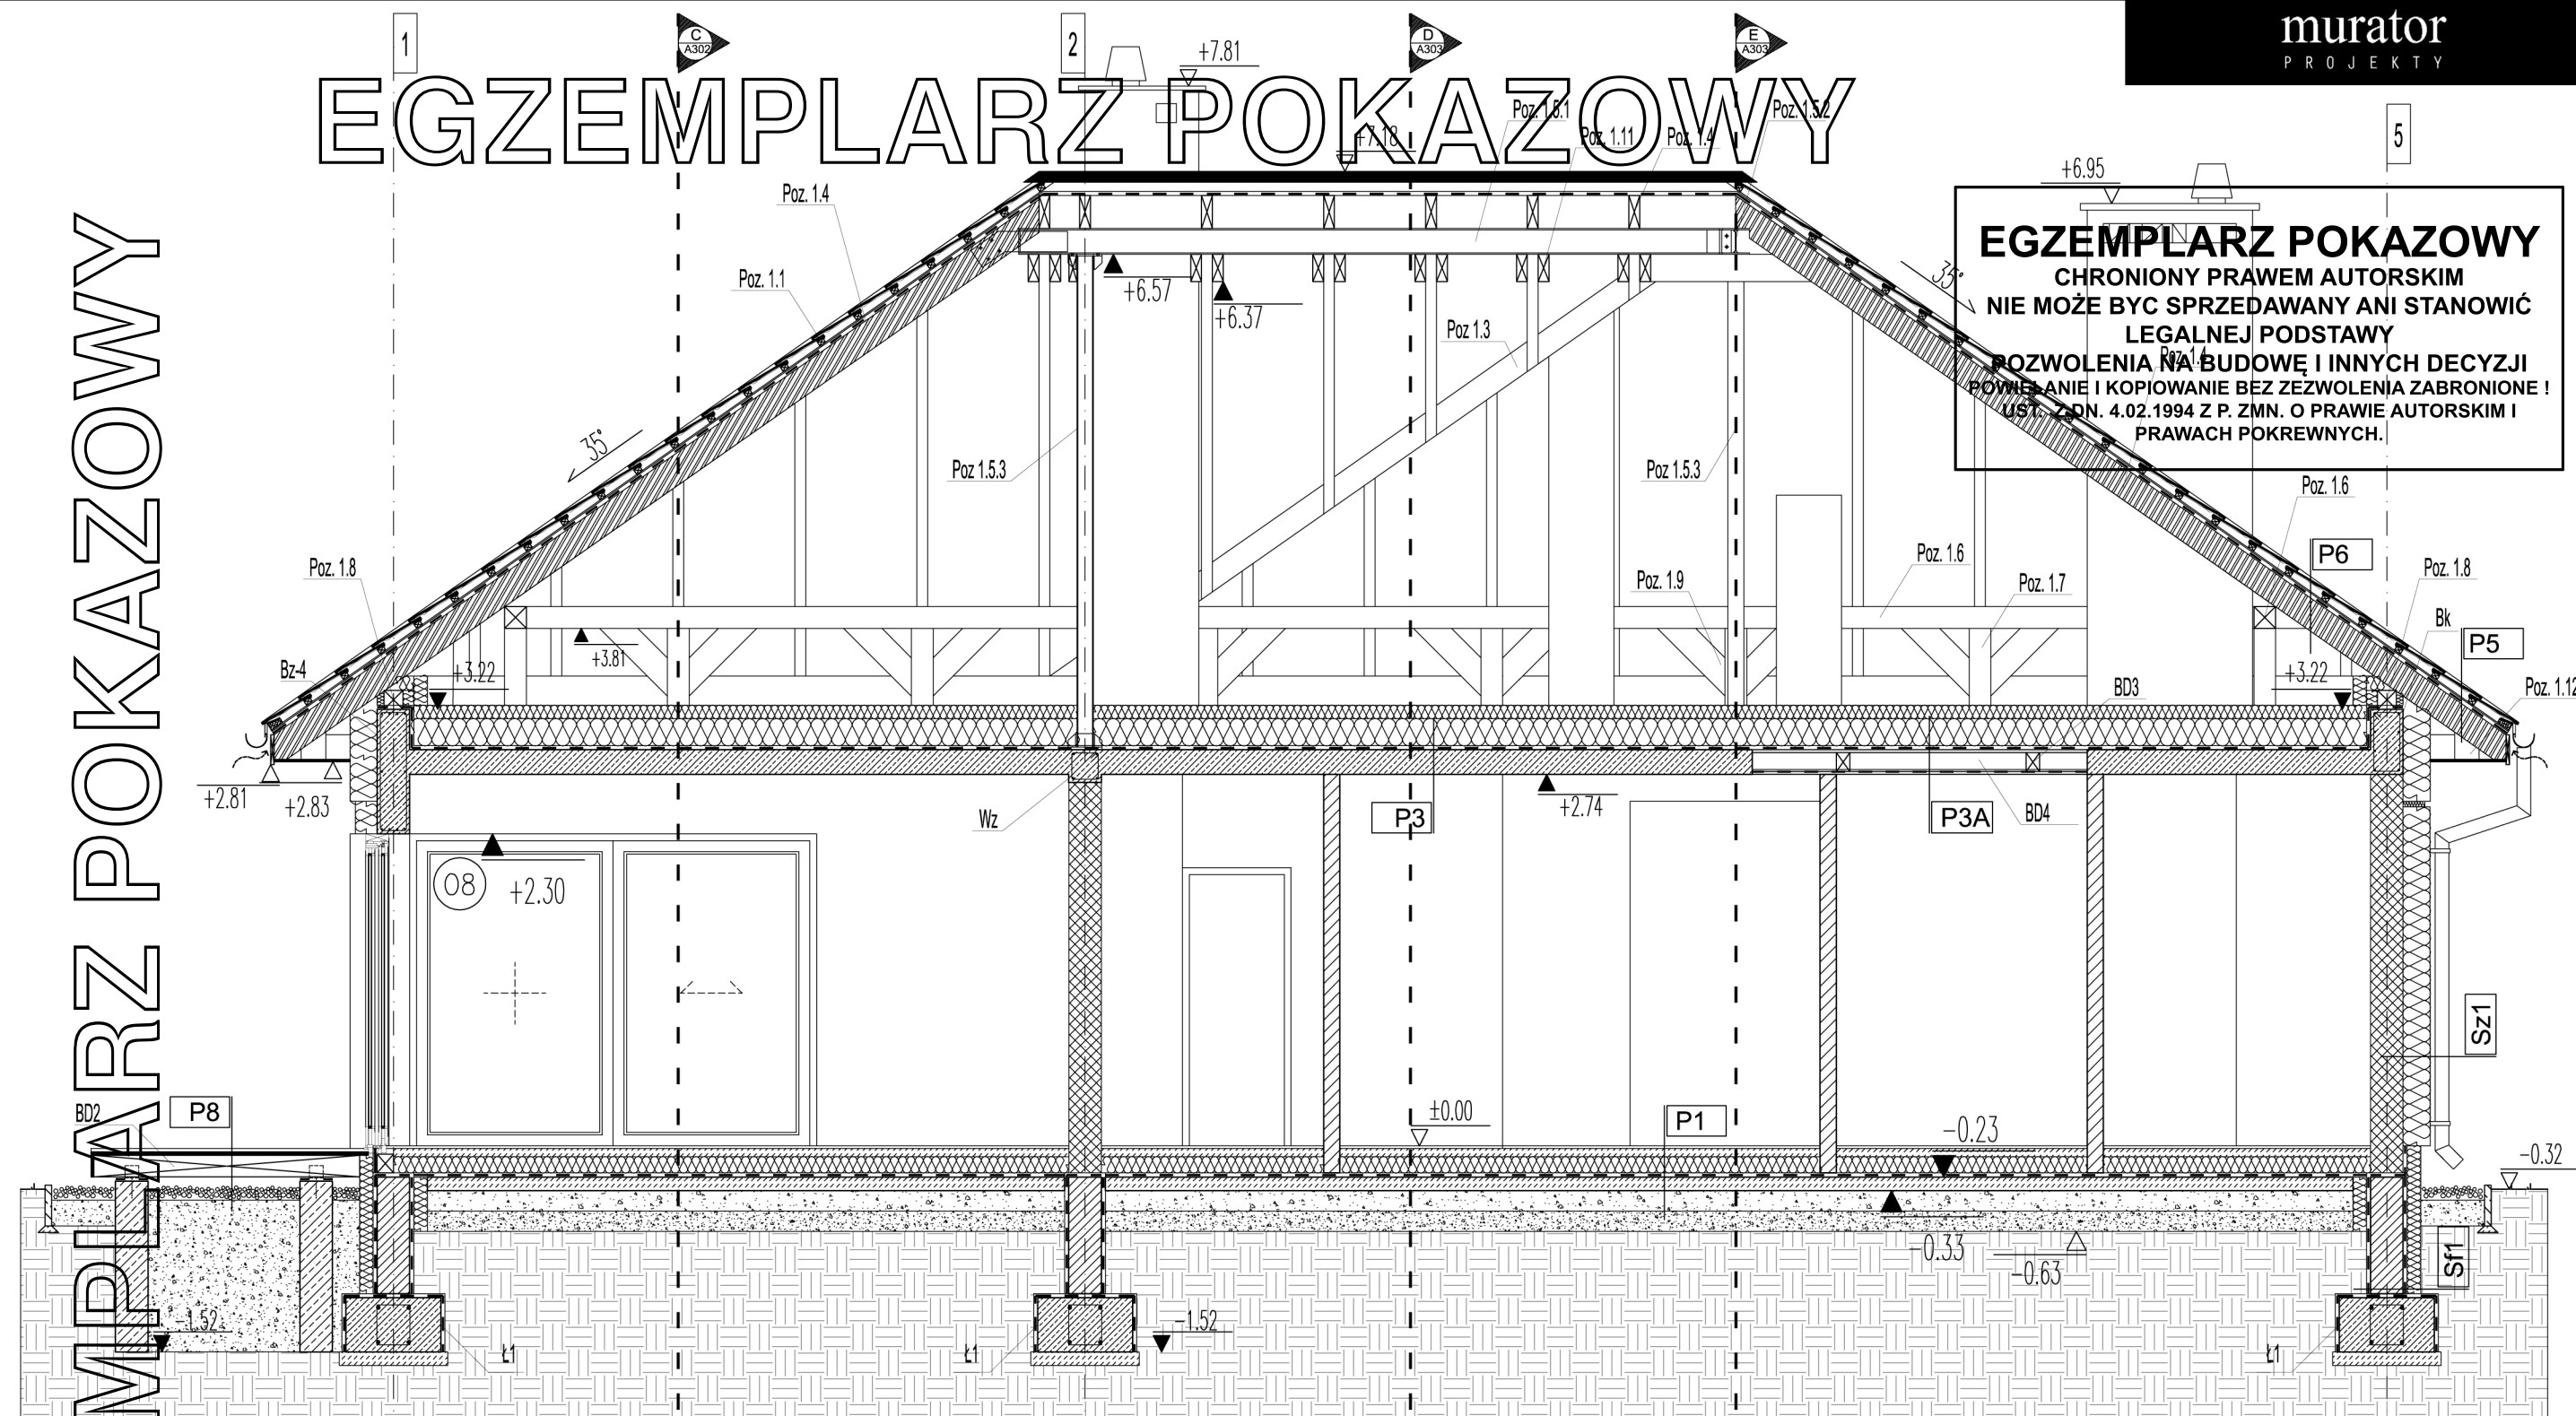

PRZEKRÓJ A-A

P1	POSADZKA NA GRUNIE W CZĘŚCI DOMU
2cm	WYKONCZENIE POSADZKI NA PARKIET
6cm	SZLIZKA ZBRZOJONA SIATKA
	FOLIA POSILZGOWA
15cm	TERMOIZOLACJA NP STYROPAN TWARDY FS20
	2xPAPA IZOLACJA PRZECIWIŁGOCIOWA
10cm	PLYTA ZBR. WŁÓKNEM ROZPROSZONYM
2x15cm	PODŁOŻE Z UBITEGO PIASKU NA MOKRO
	GRUNT RODZIMY
P2	POSADZKA NA GRUNIE W CZĘŚCI GARAZU
2cm	WYKONCZENIE POSADZKI NA GRUNT
5-7cm	SZLIZKA ZBRZOJONA SIATKA ZE SPADKIEM DO WPUSTU
	FOLIA POSILZGOWA
12cm	TERMOIZOLACJA STYROPAN TWARDY FS20
	2xPAPA IZOLACJA PRZECIWIŁGOCIOWA
10cm	PLYTA ZBR. WŁÓKNEM ROZPROSZONYM
2x15cm	PODŁOŻE Z UBITEGO PIASKU NA MOKRO
	GRUNT RODZIMY
P3	STROP NAD CZĘŚCIĄ MIESZKALNĄ
30cm	TERMOIZOLACJA NP. WELNA MINERALNA
	PAROIZOLACJA/ FOLIA BUDOWLANA LUB PAPA
18cm	PLYTA ŻELBETOWA
1-1.5cm	TYNK WEWNETRZNY CZM-WAP
P3A	STROP NAD CZĘŚCIĄ MIESZKALNĄ-REZERWA NA SCHODY
30cm	TERMOIZOLACJA NP. WELNA MINERALNA
	PAROIZOLACJA/ FOLIA BUDOWLANA LUB PAPA
2cm	PLYTA WODOODPORNĄ OSB – KONSTRUKCJA
14cm	KONSTRUKCJA STROPA – BELKI DREWNE 10x14cm
2cm	PODKŁADKA POKRYWKA POD PŁYTĄ G-K-ATY DREWNIANE 4x2cm
1.2cm	PIYTY G-K WYKONCZONA GŁADZIA SZPACHLOWA

P3B	STROP NAD GARAZEM
	30cm TERMOIZOLACJA NP. WELNA MINERALNA PAROIZOLACJA/ FOLIA BUDOWLANA LUB PAPA
	18cm PŁYTA ŻELBETOWA
	10cm TERMOIZOLACJA - WELNA MINERALNA CIENKOWARSTWY TYNK SILIKONOWY
P4	STROP WYCHODZĄCY NA ZEWNĄTRZ NAD TARASAMI
	30cm TERMOIZOLACJA NP. WELNA MINERALNA PAROIZOLACJA/ FOLIA BUDOWLANA LUB PAPA
	18cm PŁYTA ŻELBETOWA
	20cm TERMOIZOLACJA NP. STYROPIAN 1-1,5cm TYNK ZEWNĘTRZNY SYSTEMOWY
P5	WARSTWY DACHU - OKAP
	DACHOWKA CERAMICZNA LUB CEMENTOWA
	5cm ŁATY 5X5cm
	40cm KONTR.ŁATY 4X5cm SZCZELINA WENTYLACYJNA WIATROIZOLACJA, MEMBRANA DACHOWA
	24cm KROKIEWE 8X20cm
P6	WARSTWY DACHU BEZ OCIEPLENIA
	DACHOWKA CERAMICZNA LUB CEMENTOWA
	5cm ŁATY 5X5cm
	40cm KONTR.ŁATY 4X5cm SZCZELINA WENTYLACYJNA WIATROIZOLACJA, MEMBRANA DACHOWA
	24cm KROKIEWE
P7	POSADZKA ZEWN. PRZED WEJŚCIEM GŁÓWNYM I TARAS BETONOWY
	2cm WYKONCZENIE POSADZKI NP. GRES
	5-8cm SZLICHTA ZBROJONA SIATKĄ ZE SPADKIM 1%
	1cm 2xPAPA IZOLACJA PRZECIWIŁGOCIOWA
	10cm PŁYTA ZBR. WŁĘKNO ROZPROSZONYM
	2x15cm PODŁOŻE Z UBIJENEGO PIASKU NA MOKRO BUTNĄT, RÓŻNIMY

P8	TARAS DREWNIANY DESKI TARASOWE DWUSTRONNIE RYLOWANE LEGARY DREWNIANE 8X16 MCCOWANE DO PUNKTOWYCH FUNDAMENTOW ZA POMOCĄ STAŁOWYCH OBEJM PUSTKA POMIĘDZY DESKAMI I LEGARAMI A ZWIREM CZODNO WARSZTAWA ZE ZWIURU PŁUKANEGO GRUNT RODZIMY
P9	WARSTWY DOJŚĆ I DOJAZDÓW 8cm WARSZTAWA SIERALNA Z KOSTKI BETONOWEJ 4cm PODOPYSKA CEMENTOWO-PIASKOWA 15cm WARSZTAWA Z GRUNTU, STABILIZOWANA GRUNT RODZIMY

— PODANE RZĘDNE STOLARKI OKIENNEJ PODAJĄ WYMIARY W ŚWIETLE OTWORU W ŚCIANIE W STANIE SUROWYM
— WSKAZUJĄCE ZESTAWIENIE KOLORYSTYCZNE ZGODNE Z WIZUALIZACJAMI
— WYKONAWCA PRZEDSTAPIENIEM DO ROBÓT ZWOLNIENIANY JEST DO ZAPOZNANIA
SIĘ ZE WSZYSTKIMI DOKUMENTACJAMI BRANŻOWYMI I BUDOWLANymi. WSZYSTKIE
OPRACOWANIA NALEŻY ROZPATRYWAĆ Z PROJEKTEM ARCHITEKTONICZNYM JAKO
NADZERYDZYM.

— OPISY SCEN ZGODNIE Z RYSUNKIEM A201

BUDYŃ [REDACTED] RODZINNY

L o k a l i z a c j a:

Numery ewid. dz.	
------------------	--

Investor:

ADAPTACJA		nr upr.	podpis	Branża:	
				ARCHITEKTURA	
		data		Faza:	
				PROJEKT BUDOWLANY	
				Nazwa rysunku:	
				PRZEKRÓJ A-A	
© Copyright by PROJEKTYMODO / Karol Włoskowski					
PROJEKTANT	nr upr.	podpis	data	nazwa projektu	nr rysunku
arch. Karol Włoskowski	Bł-PdOKK/143/2009		skala 1:50	Lemoniada	701