

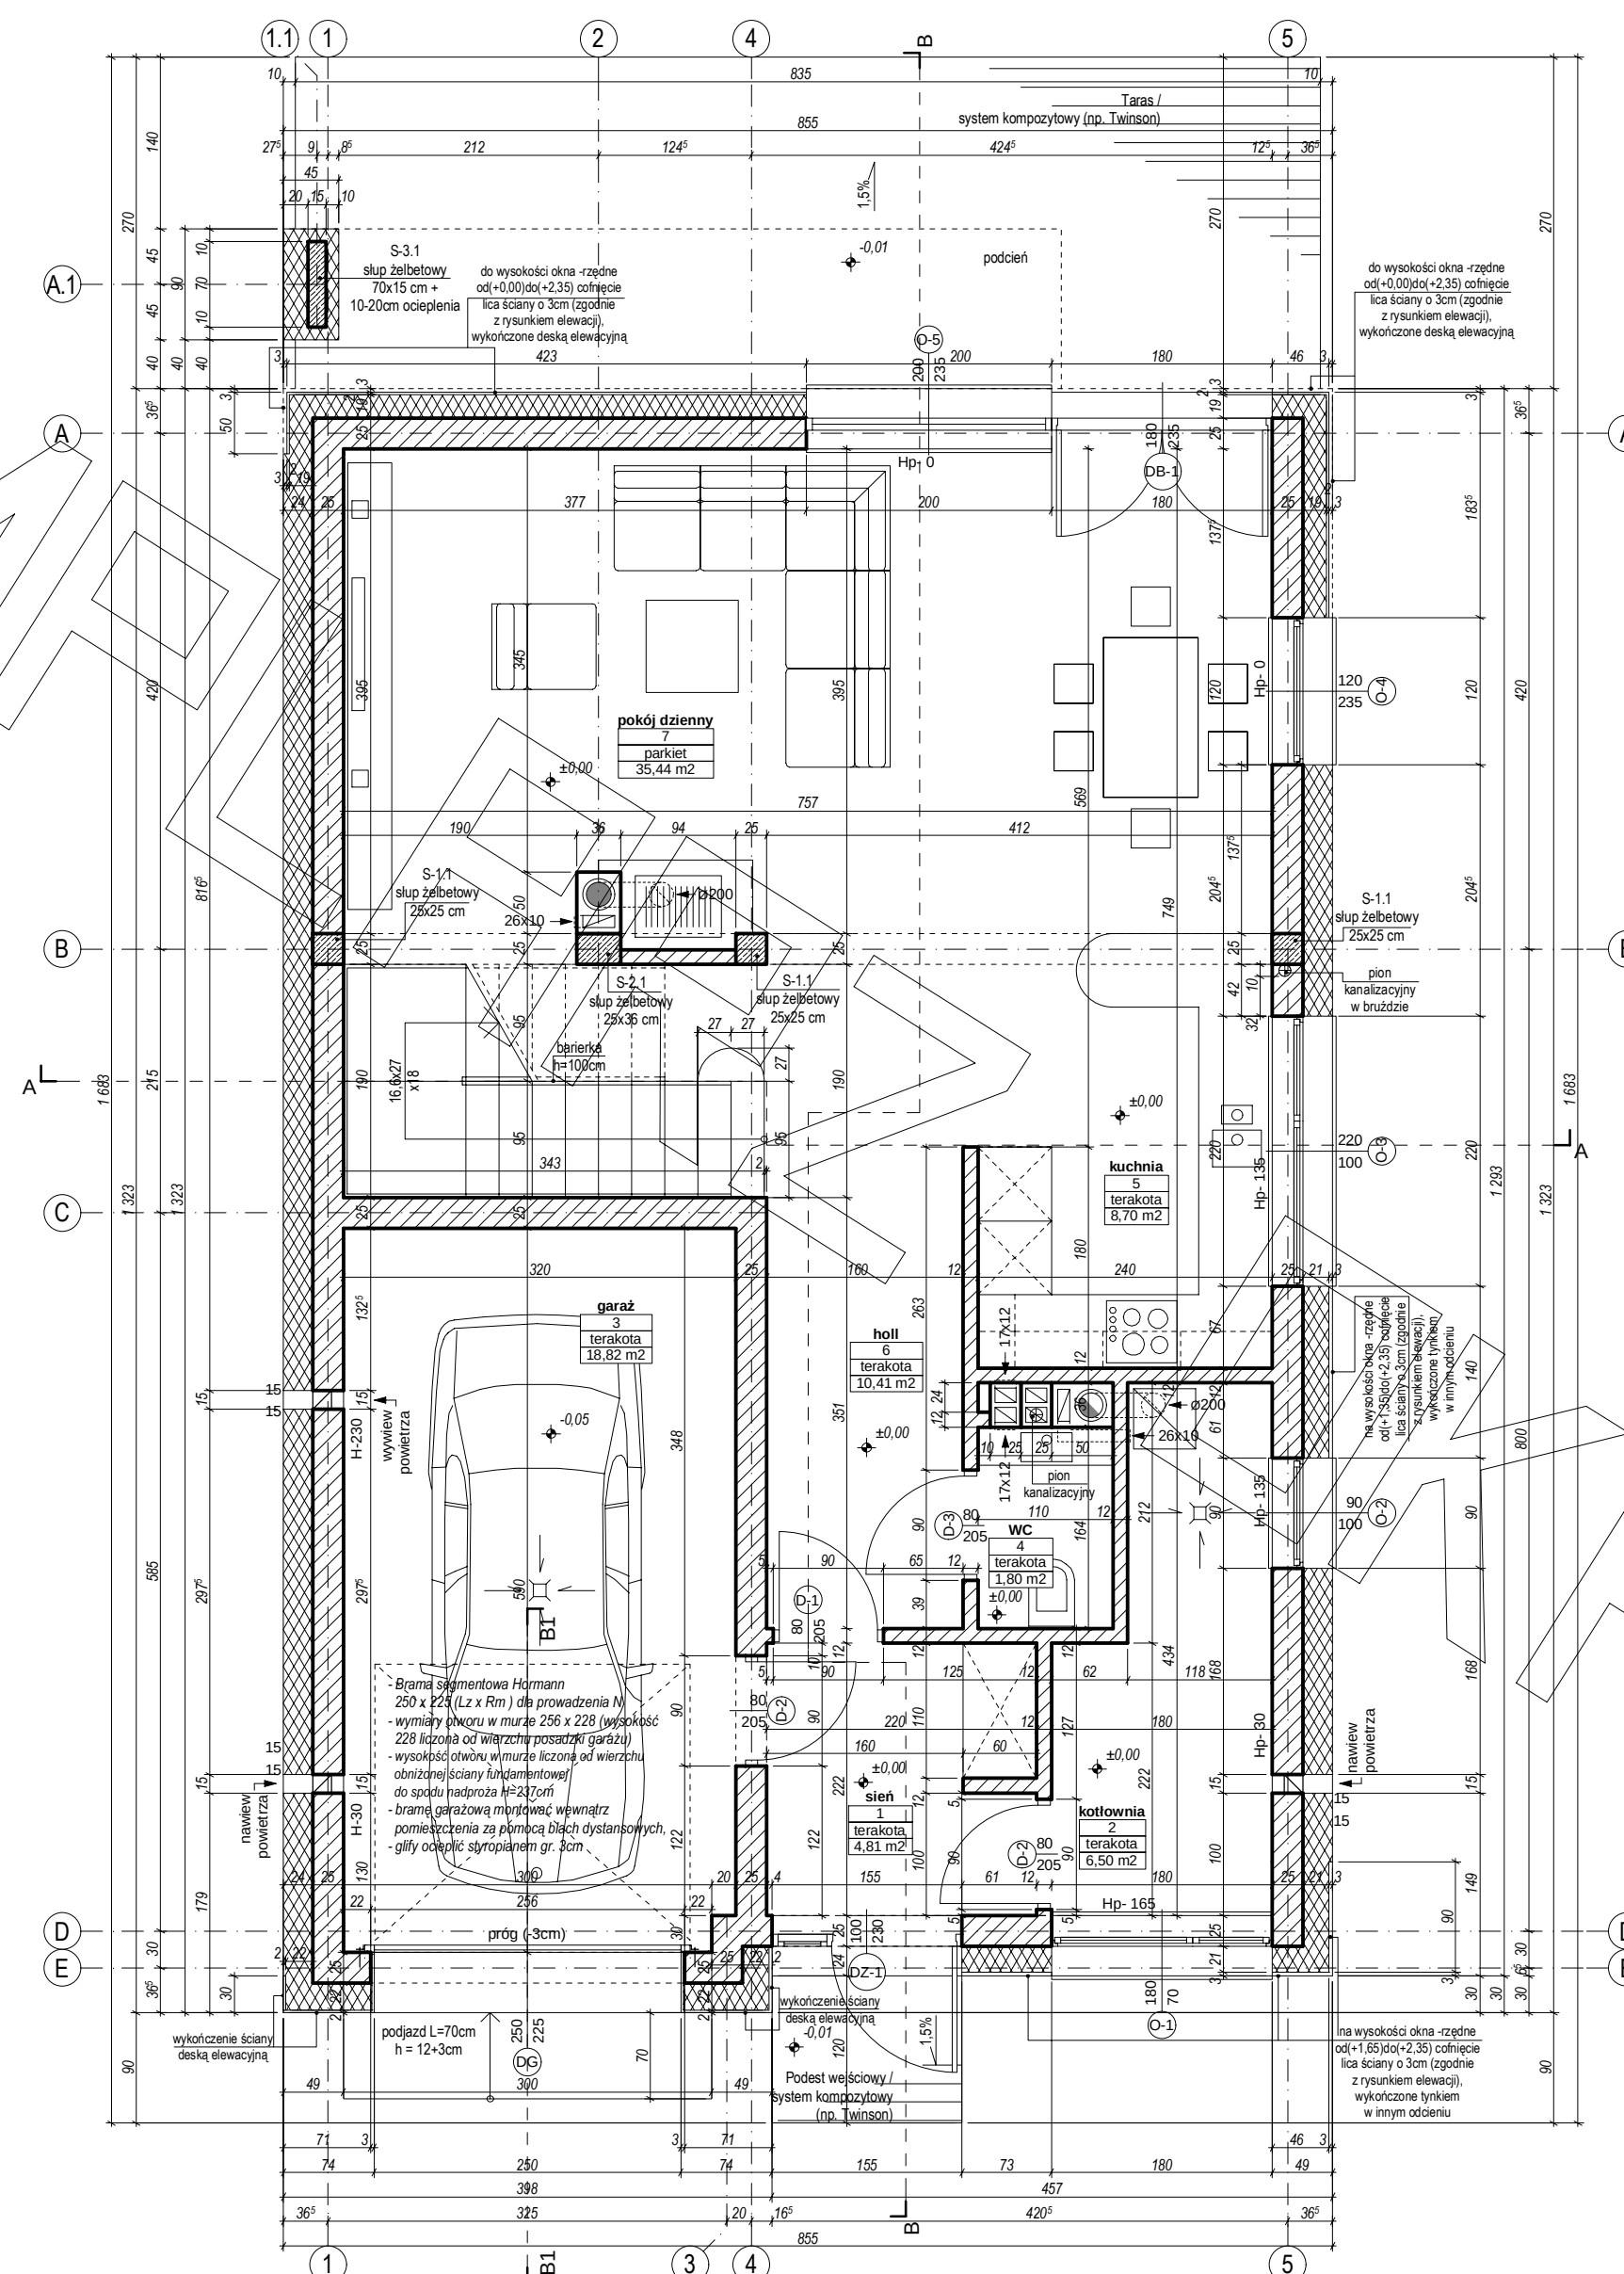



RZUT PARTERU

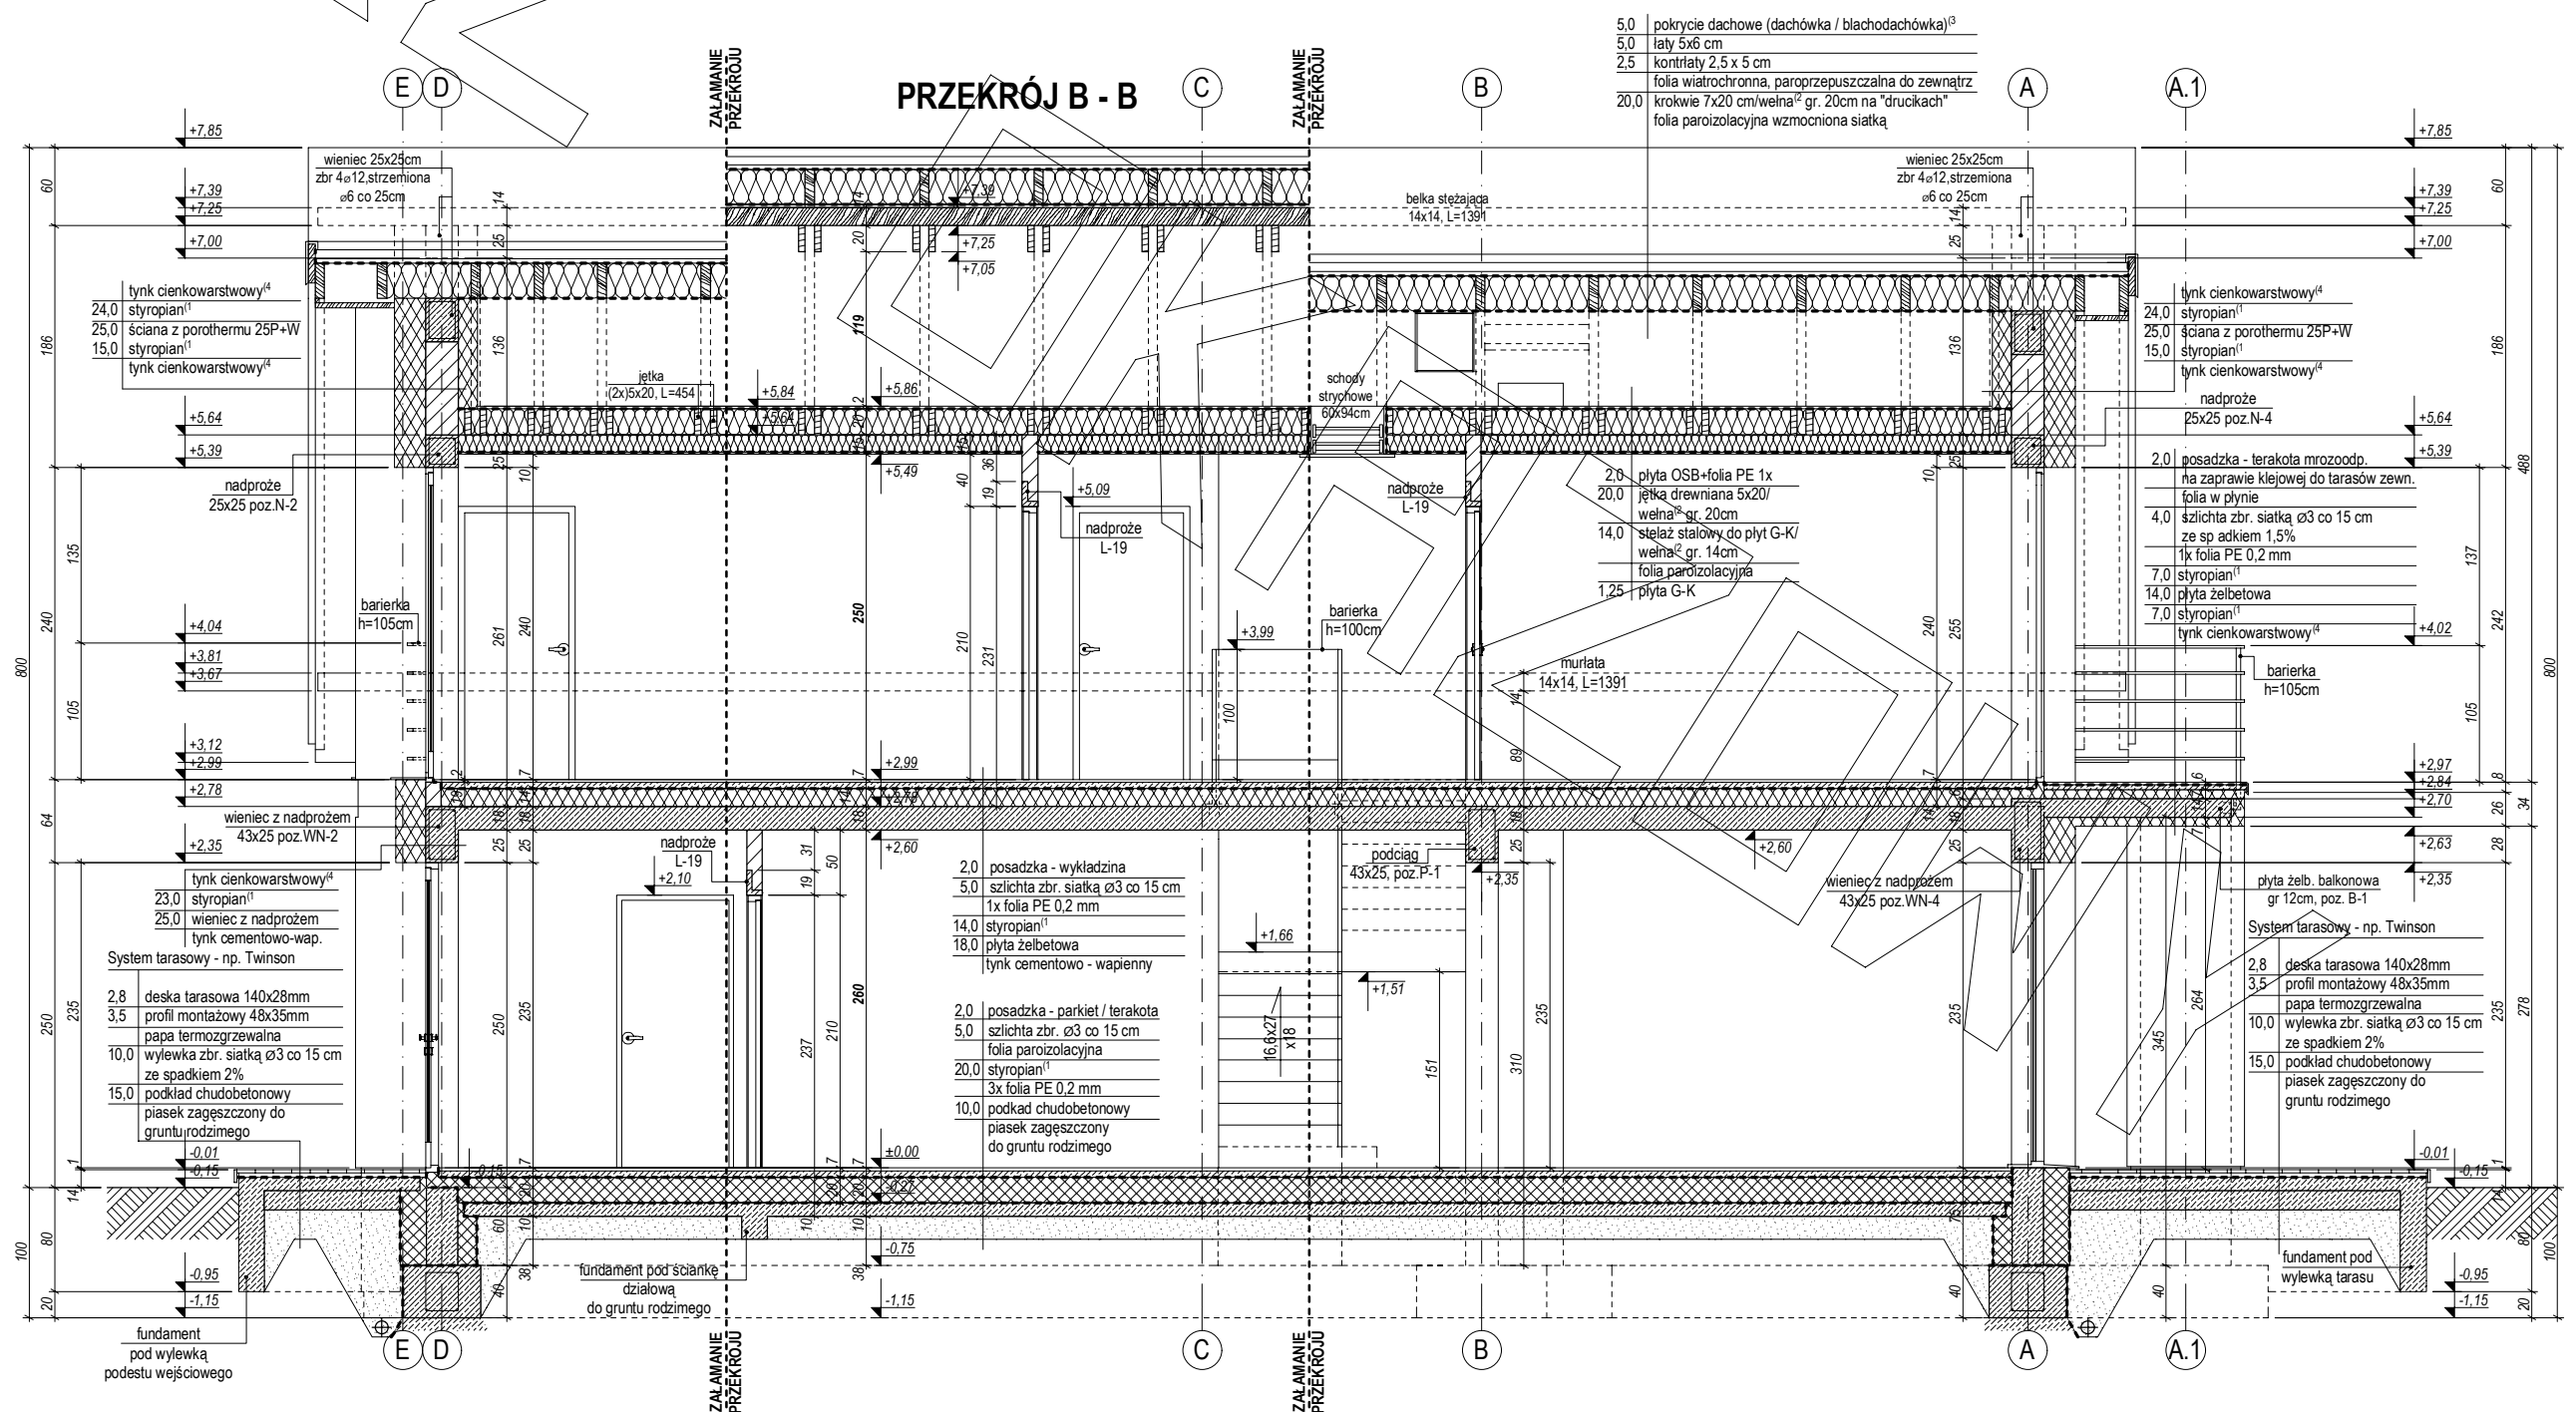


PRZEKRÓJ

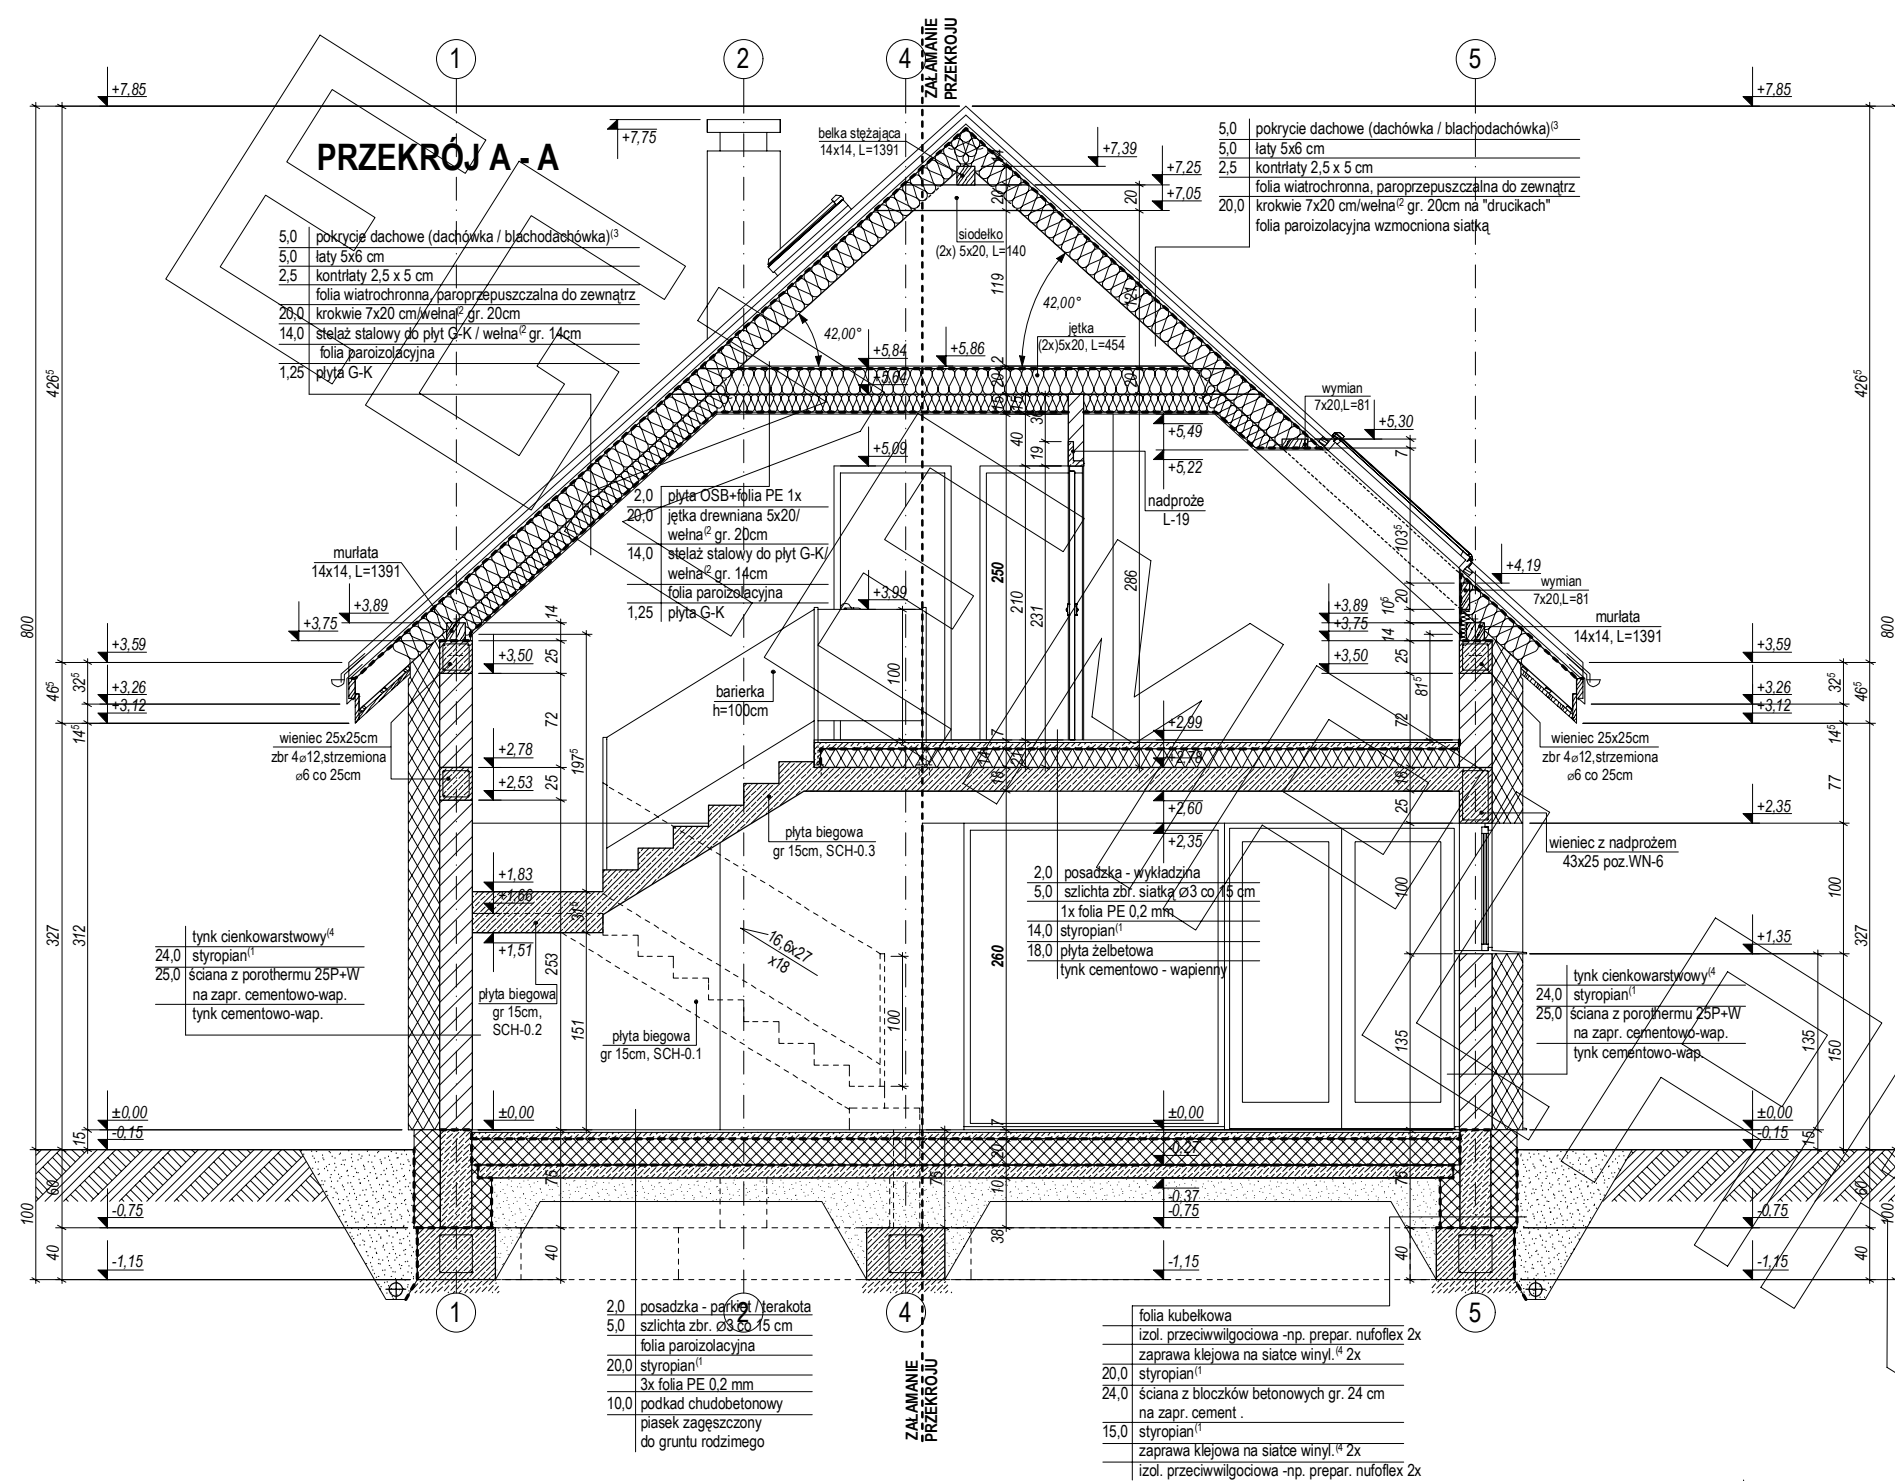

ELEWACJE

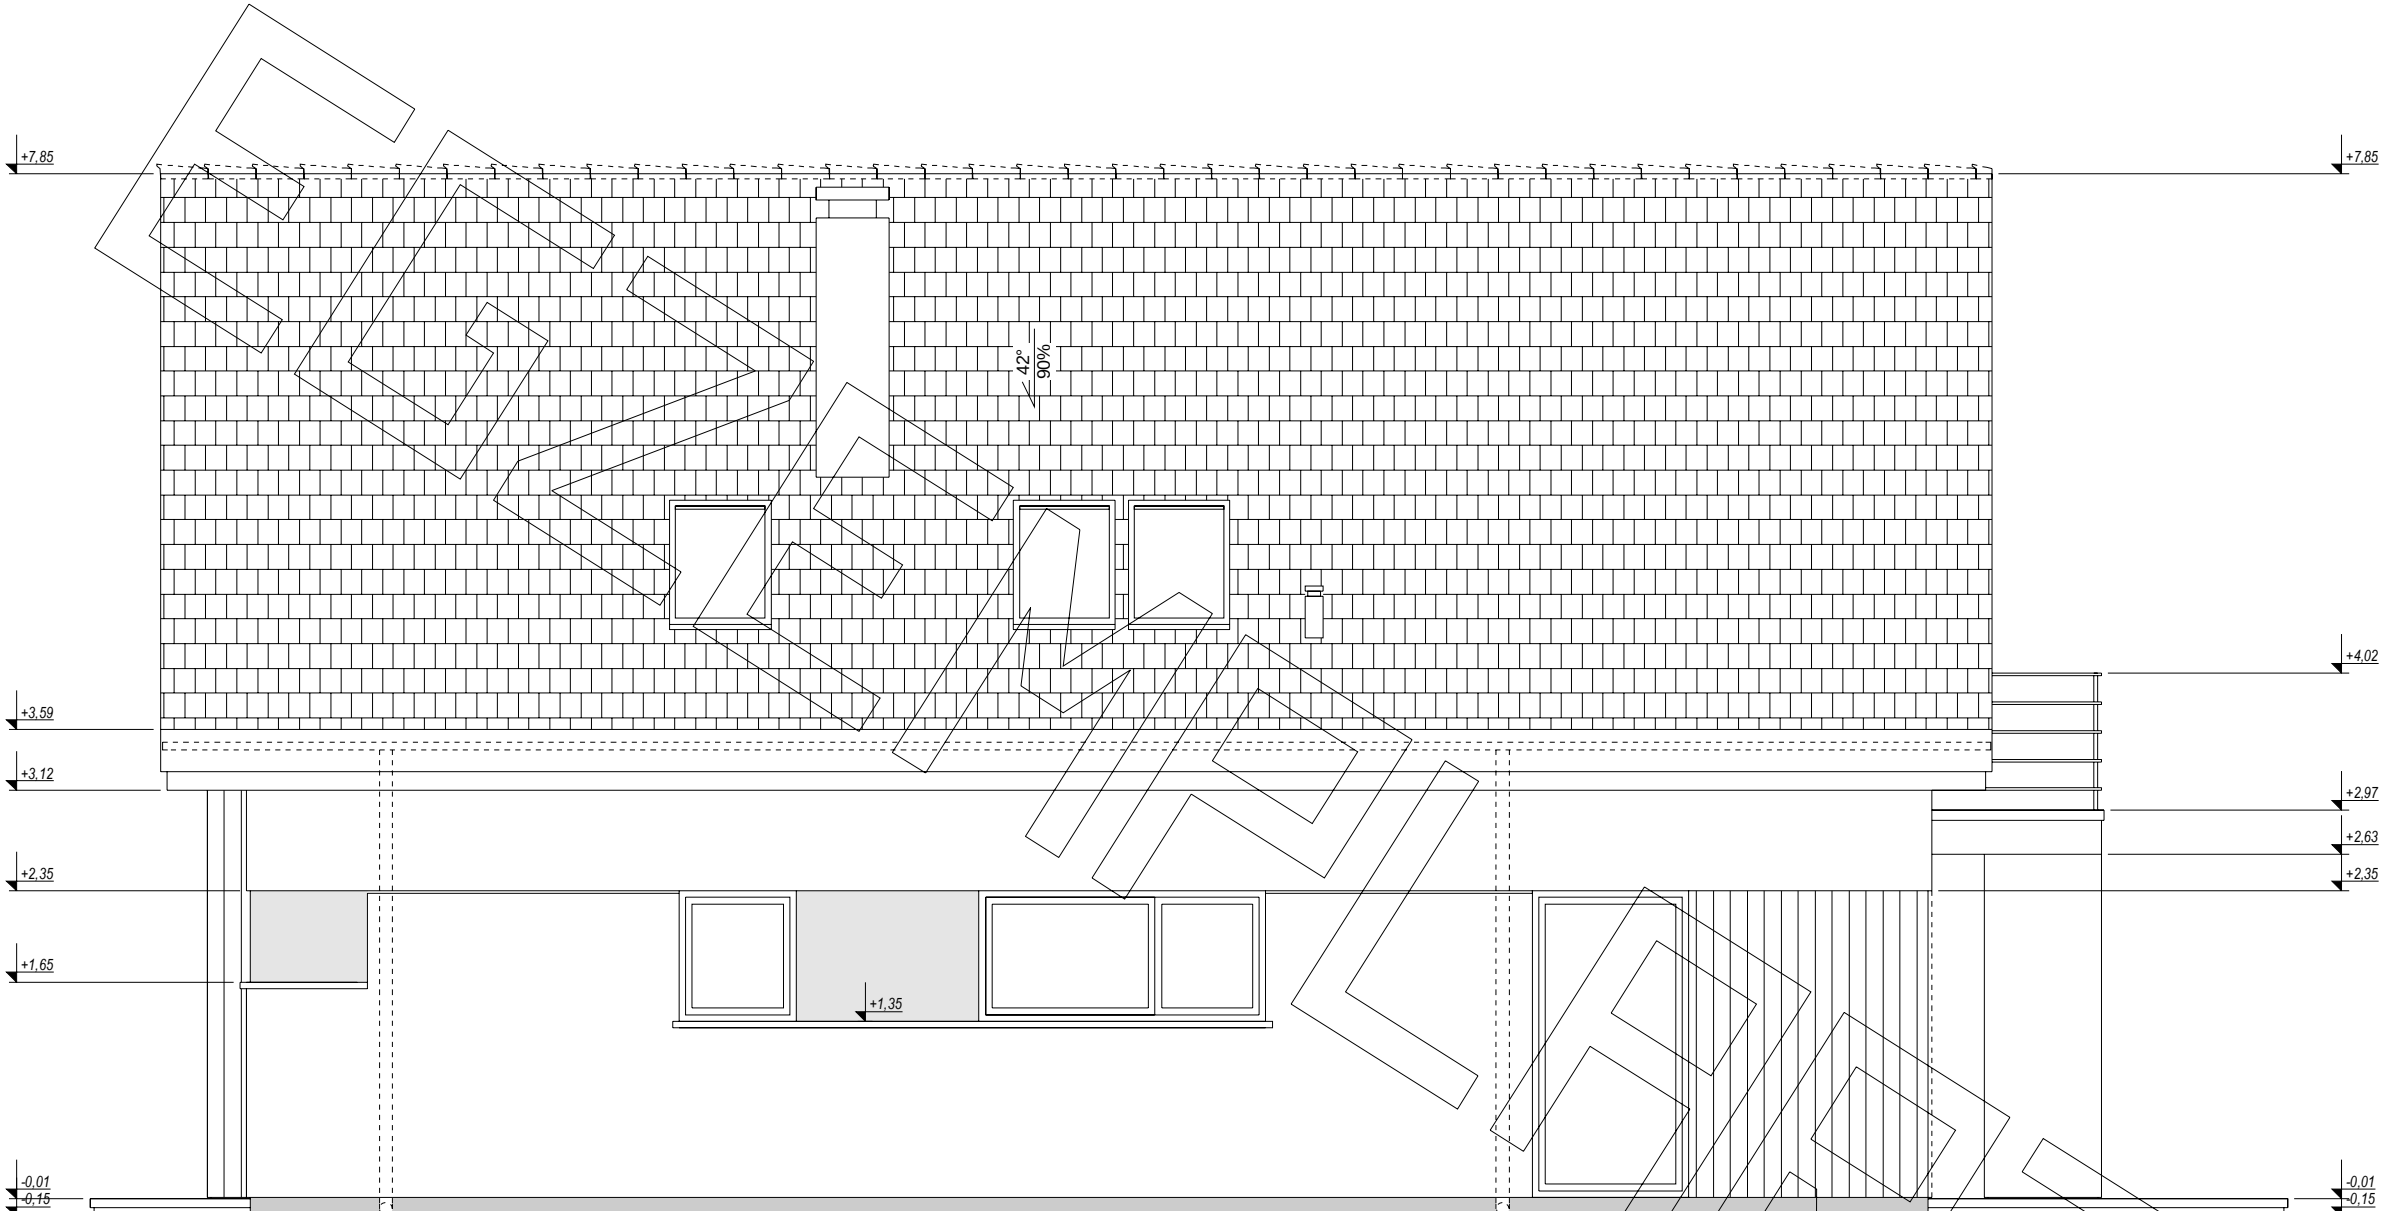


elewacja boczna :

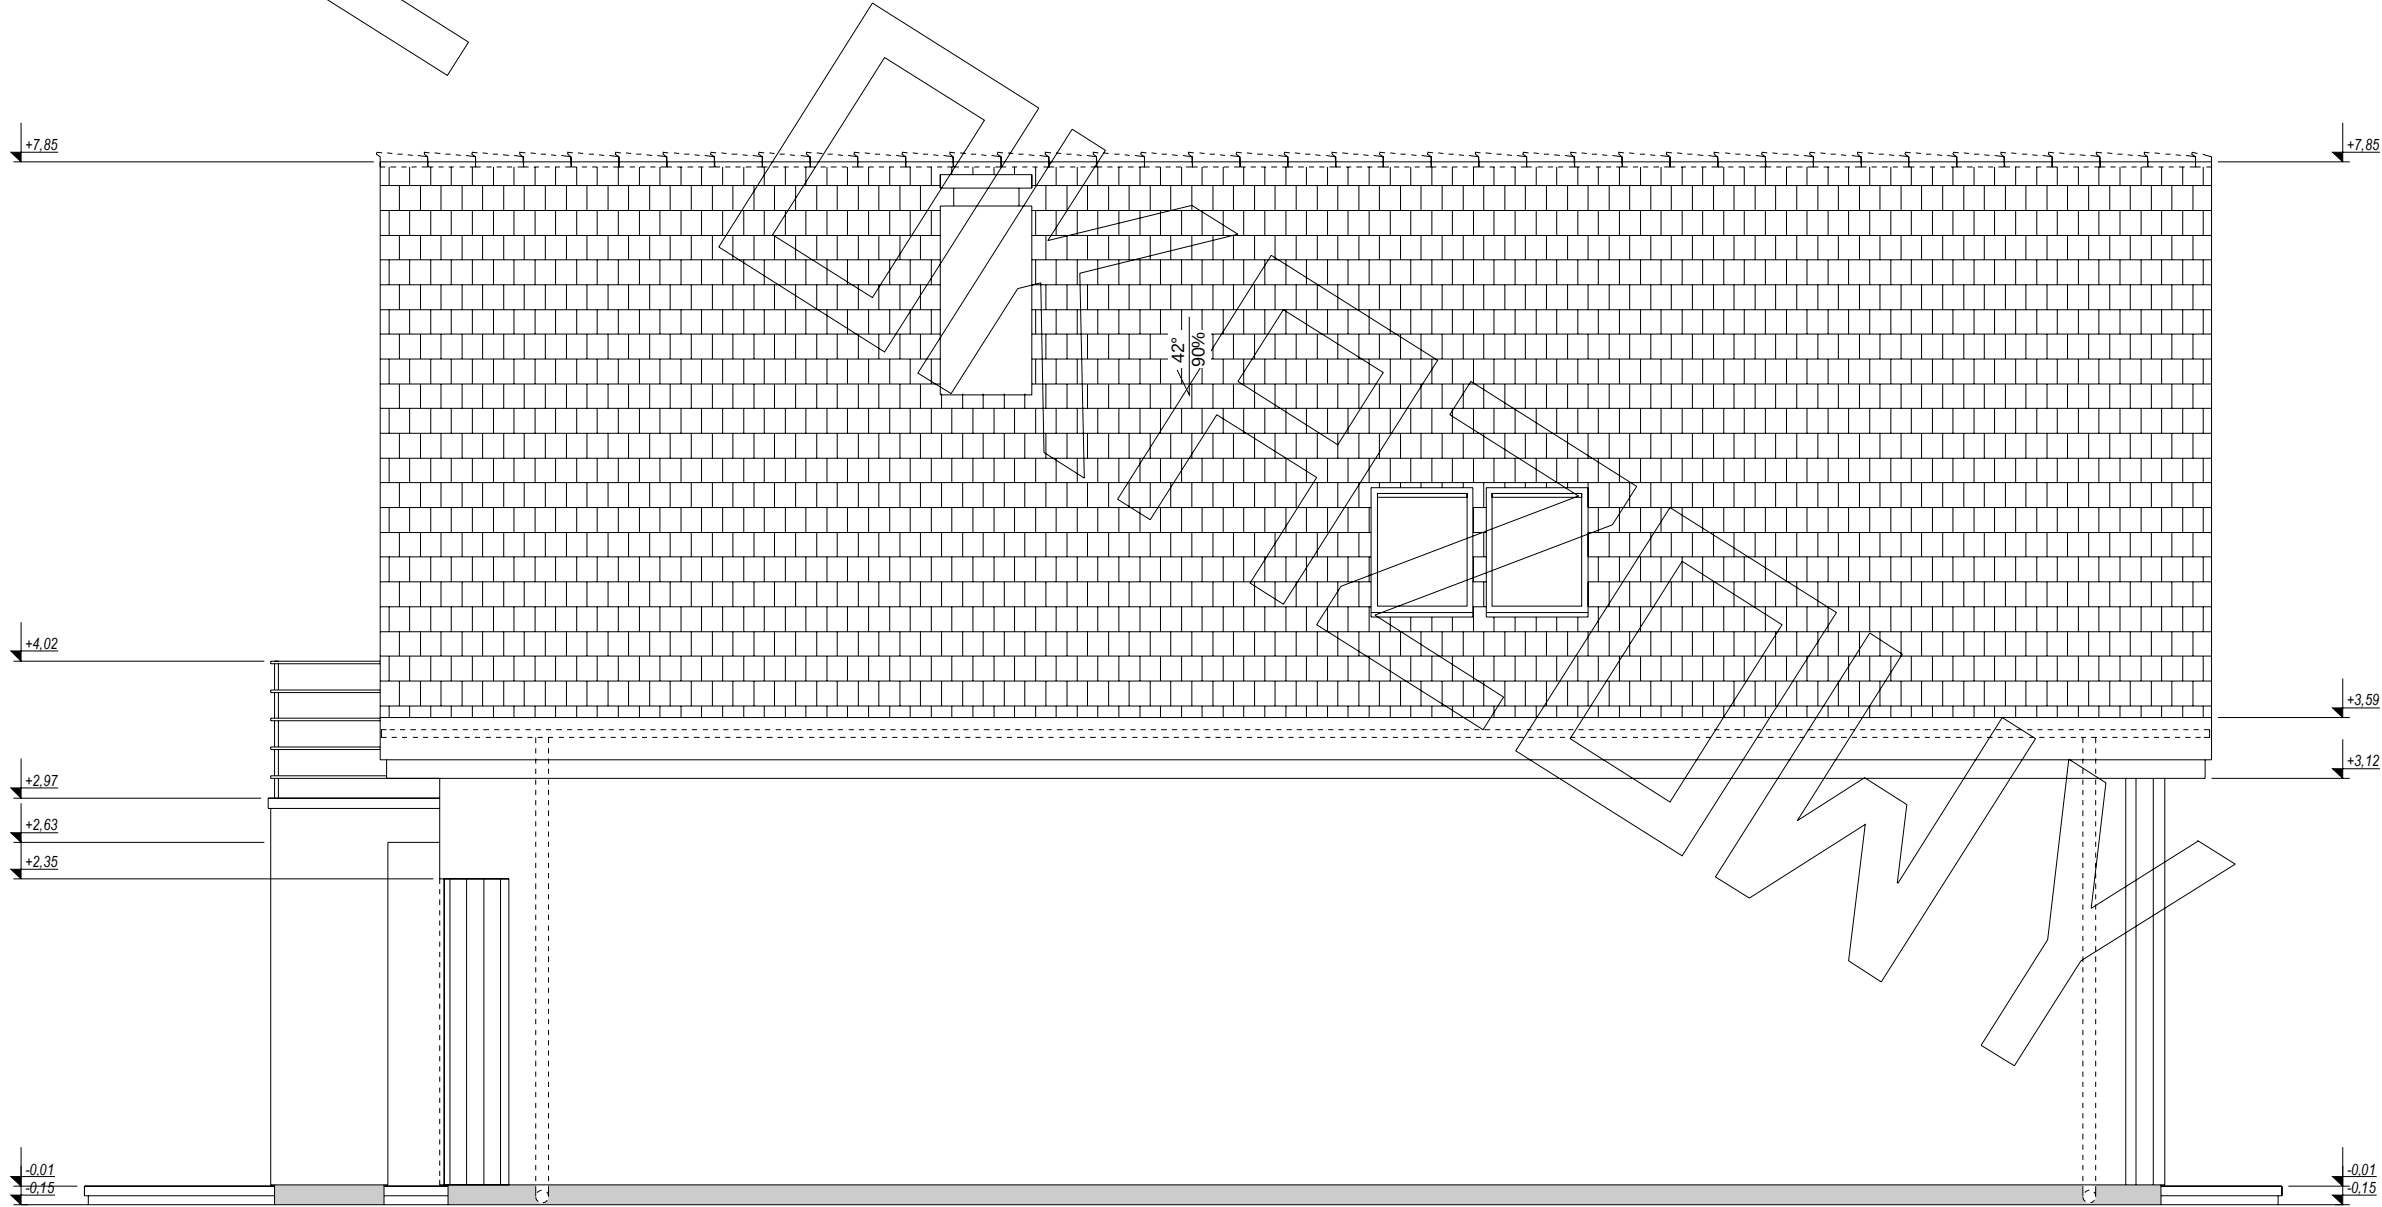


elewacja boczna :

ELEWACJE

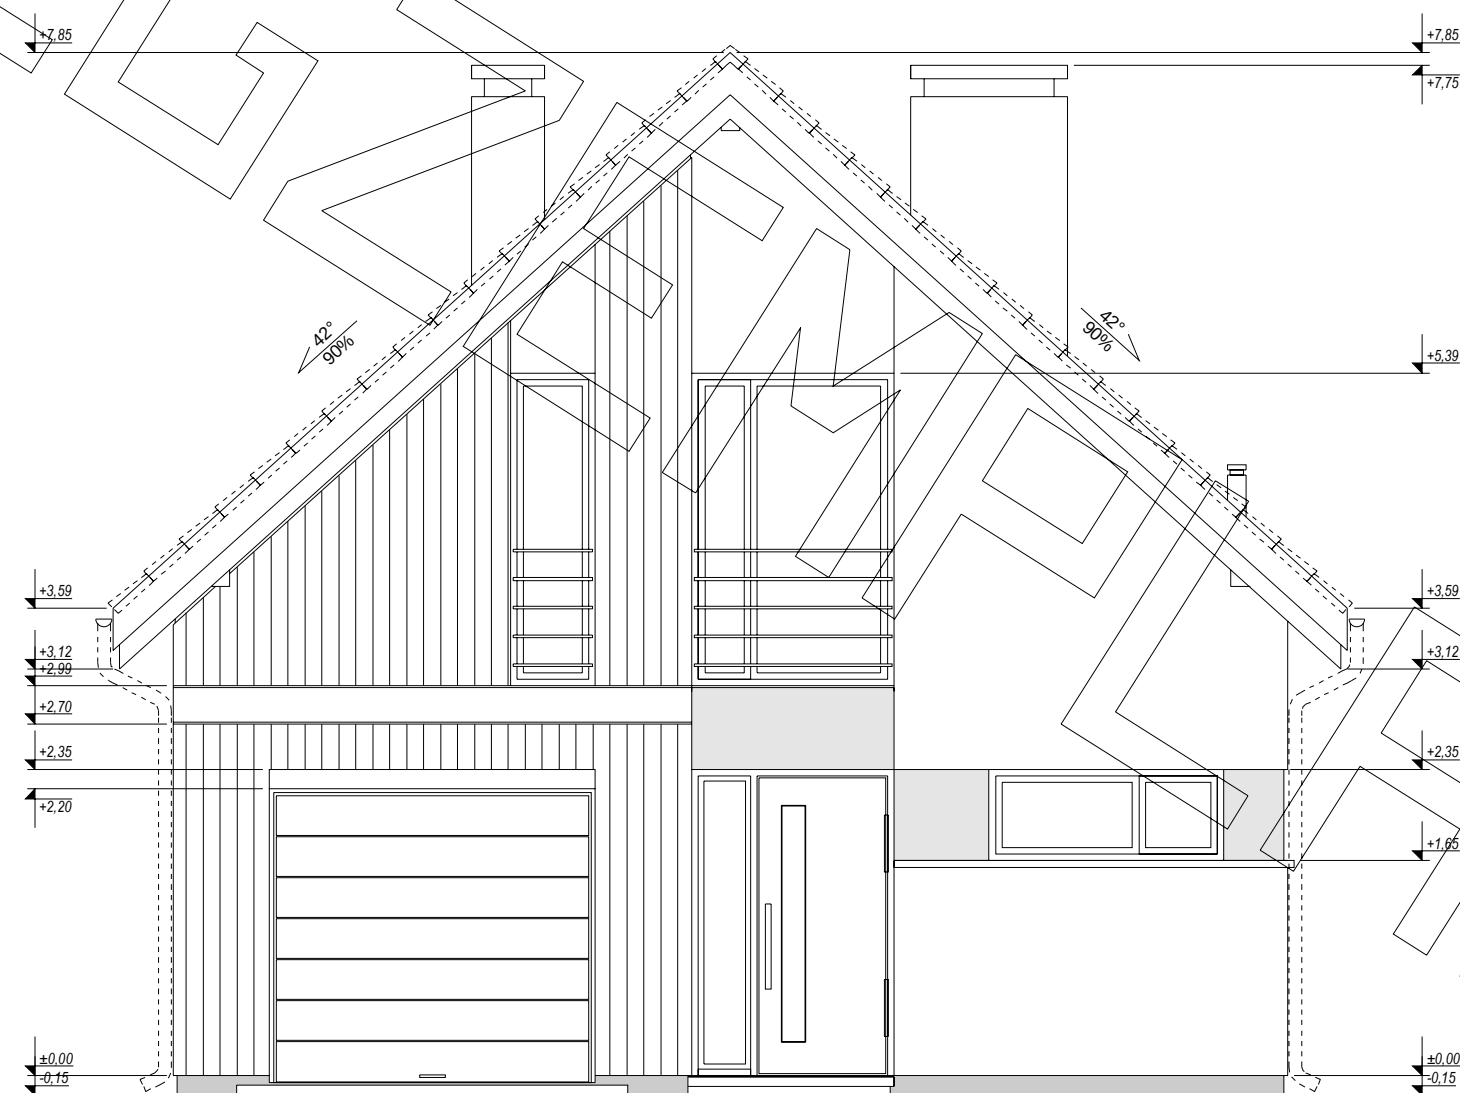

elewacja frontowa :

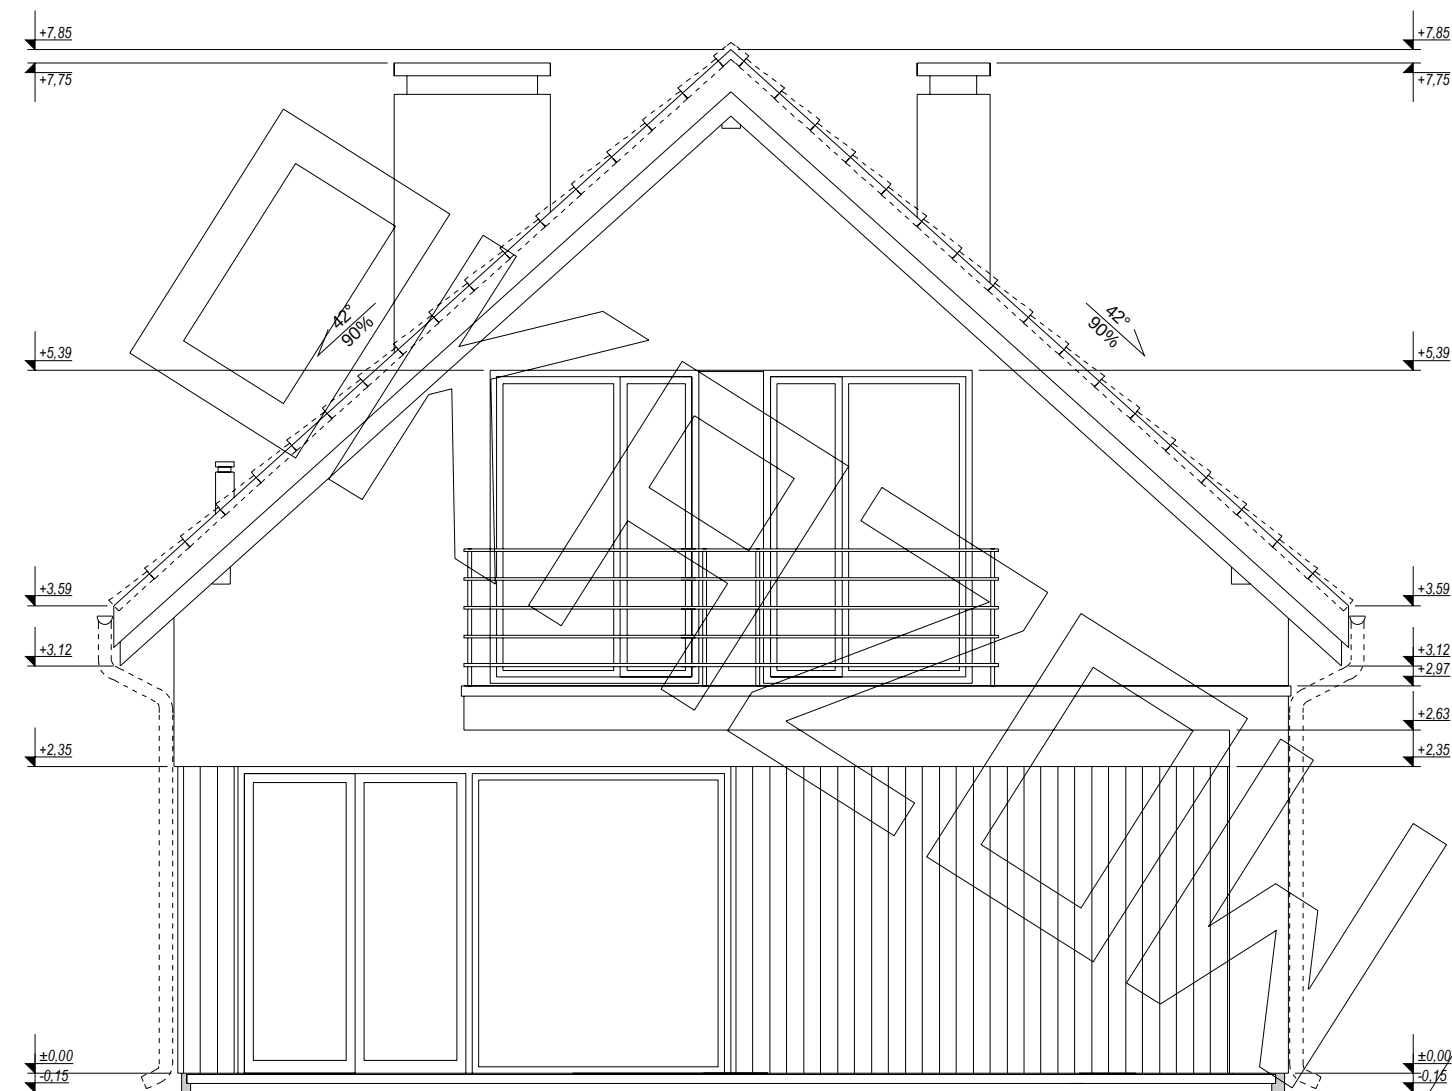

elewacja ogrodowa :