
EGZEMPLARZ POKAZOWY

EGZEMPLARZ POKAZOWY

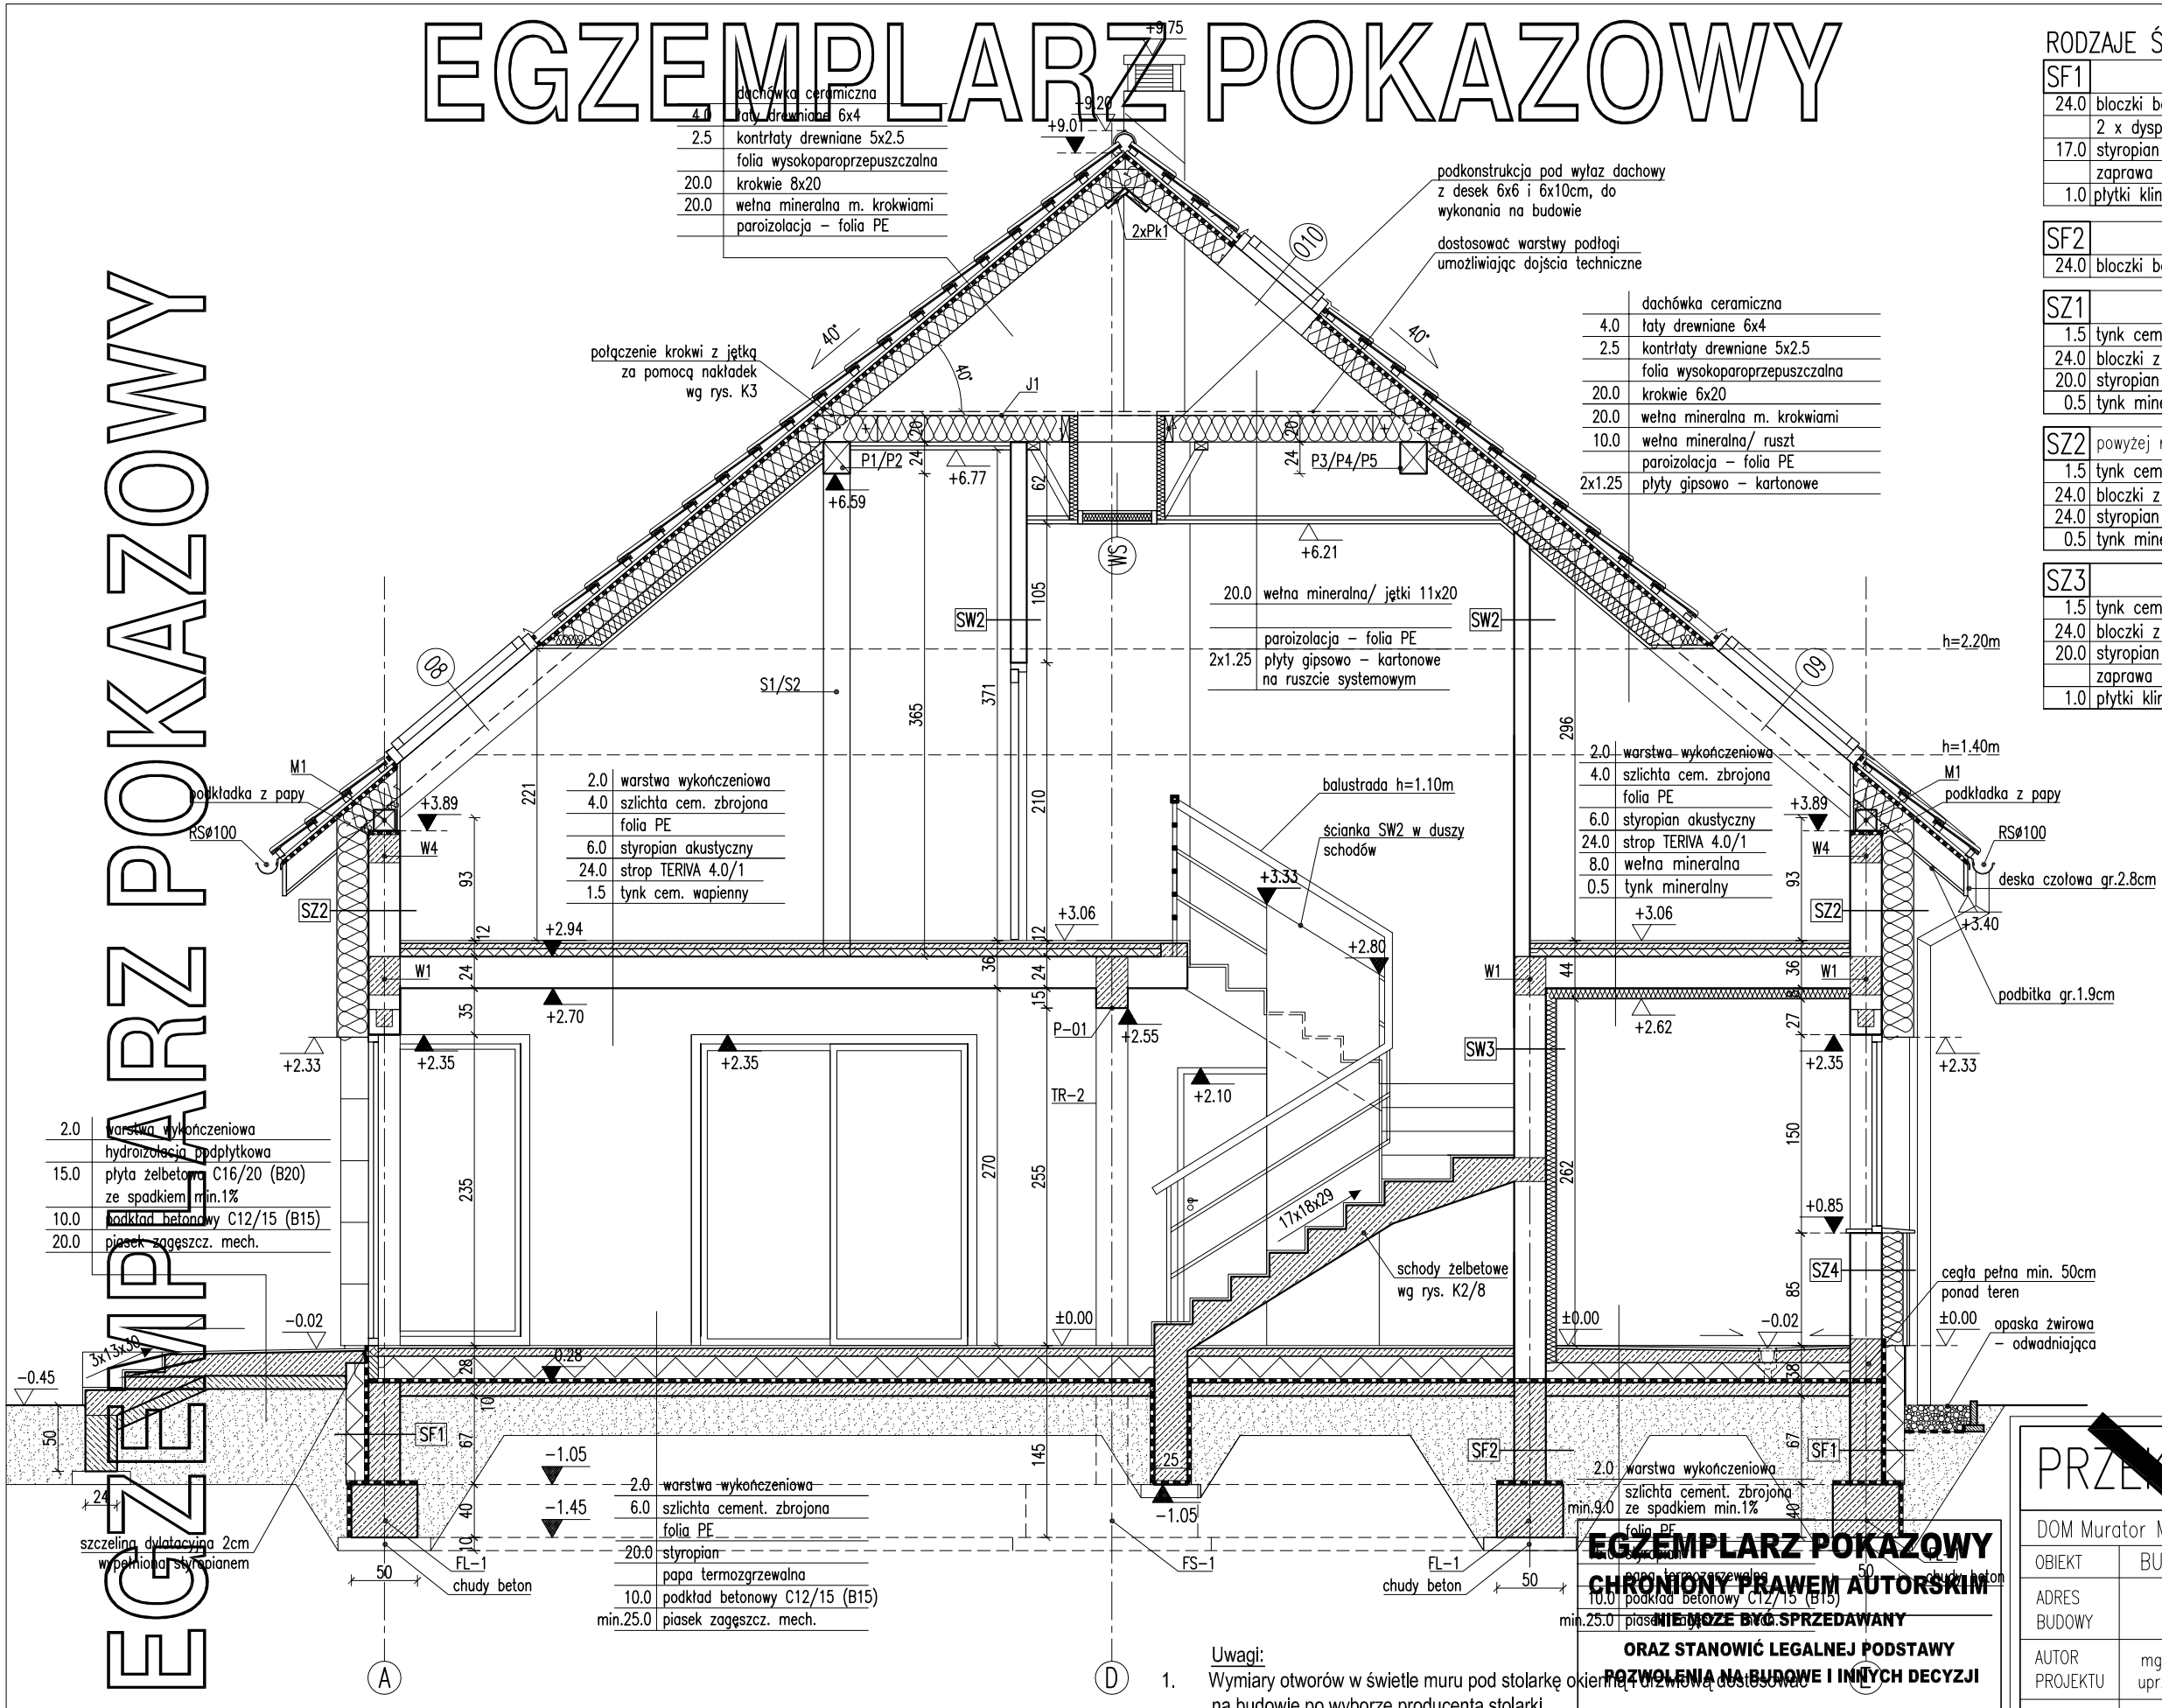

RODZAJE ŚCIAN

SF1	
24.0	bloczki betonowe
	2 x dysperbit
17.0	styropian
	zaprawa klejowa na siatce
1.0	płytki klinkierowe od poz.terenu

SF2	
24.0	bloczki betonowe

SZ1	
1.5	tynk cementowo–wapienny
24.0	bloczki z betonu komórkowego
20.0	styropian
0.5	tynk mineralny

SZ2	powyżej rzędnej +2.33
1.5	tynk cementowo–wapienny
24.0	bloczki z betonu komórkowego
24.0	styropian
0.5	tynk mineralny

SZ3	
1.5	tynk cementowo–wapienny
24.0	bloczki z betonu komórkowego
20.0	styropian
	zaprawa klejowa na siatce
1.0	płytki klinkierowe

SZ4	
1.5	tynk cementowo–wapienny
24.0	bloczki z betonu komórkowego
16.0	styropian
	zaprawa klejowa na siatce
3.0	szczelina powietrzna
1.9	licówka drewniana na ruszcie

SZ5	
1.5	tynk cementowo–wapienny
24.0	bloczki z betonu komórkowego
20.0	styropian
	zaprawa klejowa na siatce
2.0	szczelina powietrzna
1.9	licówka drewniana na ruszcie

SW1	
1.5	tynk cementowo–wapienny
24.0	bloczki z betonu komórkowego
1.5	tynk cementowo–wapienny

SW2	
1.5	tynk cementowo–wapienny
12.0	bloczki z betonu komórkowego
1.5	tynk cementowo–wapienny

SW3	
1.5	tynk cementowo–wapienny
24.0	bloczki z betonu komórkowego
8.0	wełna mineralna
0.5	tynk mineralny

SW4	
1.5	tynk cementowo–wapienny
12.0	bloczki z betonu komórkowego
8.0	wełna mineralna
0.5	tynk mineralny

Uwagi:

1. Wymiary otworów w świetle muru pod stolarkę okienną i drzwiową dostosować na budowie po wyborze producenta stolarki.
2. Kominy i kanały wentylacyjne przechodzące przez strefę ogrzewaną budynku oraz ponad połać dachu, izolować termicznie np. warstwą wełny mineralnej gr. 5 cm.
3. Pierwsze warstwy ścian zewnętrznych,do poziomu 50 cm ponad teren, wykonać z cegły pełnej klasy 15 na zaprawie cem-wap. marki M5.
4. W miejscu projektowanego kominka wzmocnić posadzkę.

EGZEMPLARZ POKAZOWY
CHRONIONY PRAWEM AUTORSKIM
NIE MOŻE BYĆ SPRZEDAWANY
ORAZ STANOWIĆ LEGALNEJ PODSTAWY
POZWOLENIA NA BUDOWĘ I INNYCH DECYZJI
Powielania i kopiowanie bez zezwolenia zabronione
Ustawa z dn.4 lutego 1994r. (t.jedn. Dz.U. z 2000r. Nr.80 poz.904
Pieczątka znajduje się na wszystkich stronach dokumentacji

PRZEKRÓJ A–A

SKALA 1:50

BRANŻA ARCH

DOM Murator M15[illegible] Leśny koncert

OBIEKT	BUDYNEK JEDNORODZINNY WOLNO STOJĄCY
ADRES BUDOWY	
AUTOR PROJEKTU	mgr inż. arch. Kat[illegible] Stępińska upr.nr MA/082/[illegible] PODPIS
AUTOR ADAPTACJI	PODPIS
WM murator PROJEKT	W.M. MURATOR PROJEKT Sp. z o.o.

NR RYS A6

[illegible] – 2013