
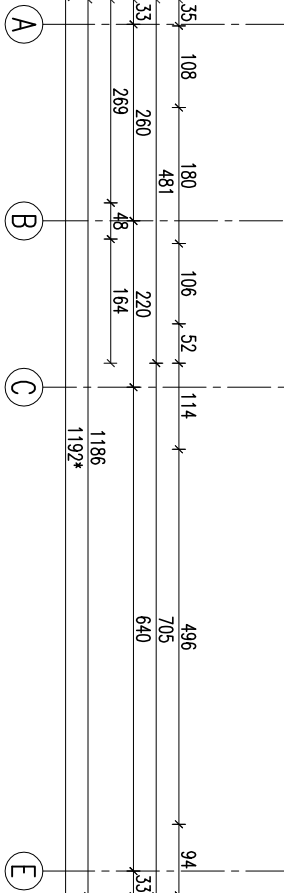


EGZEMPLARZ POKAZOWY

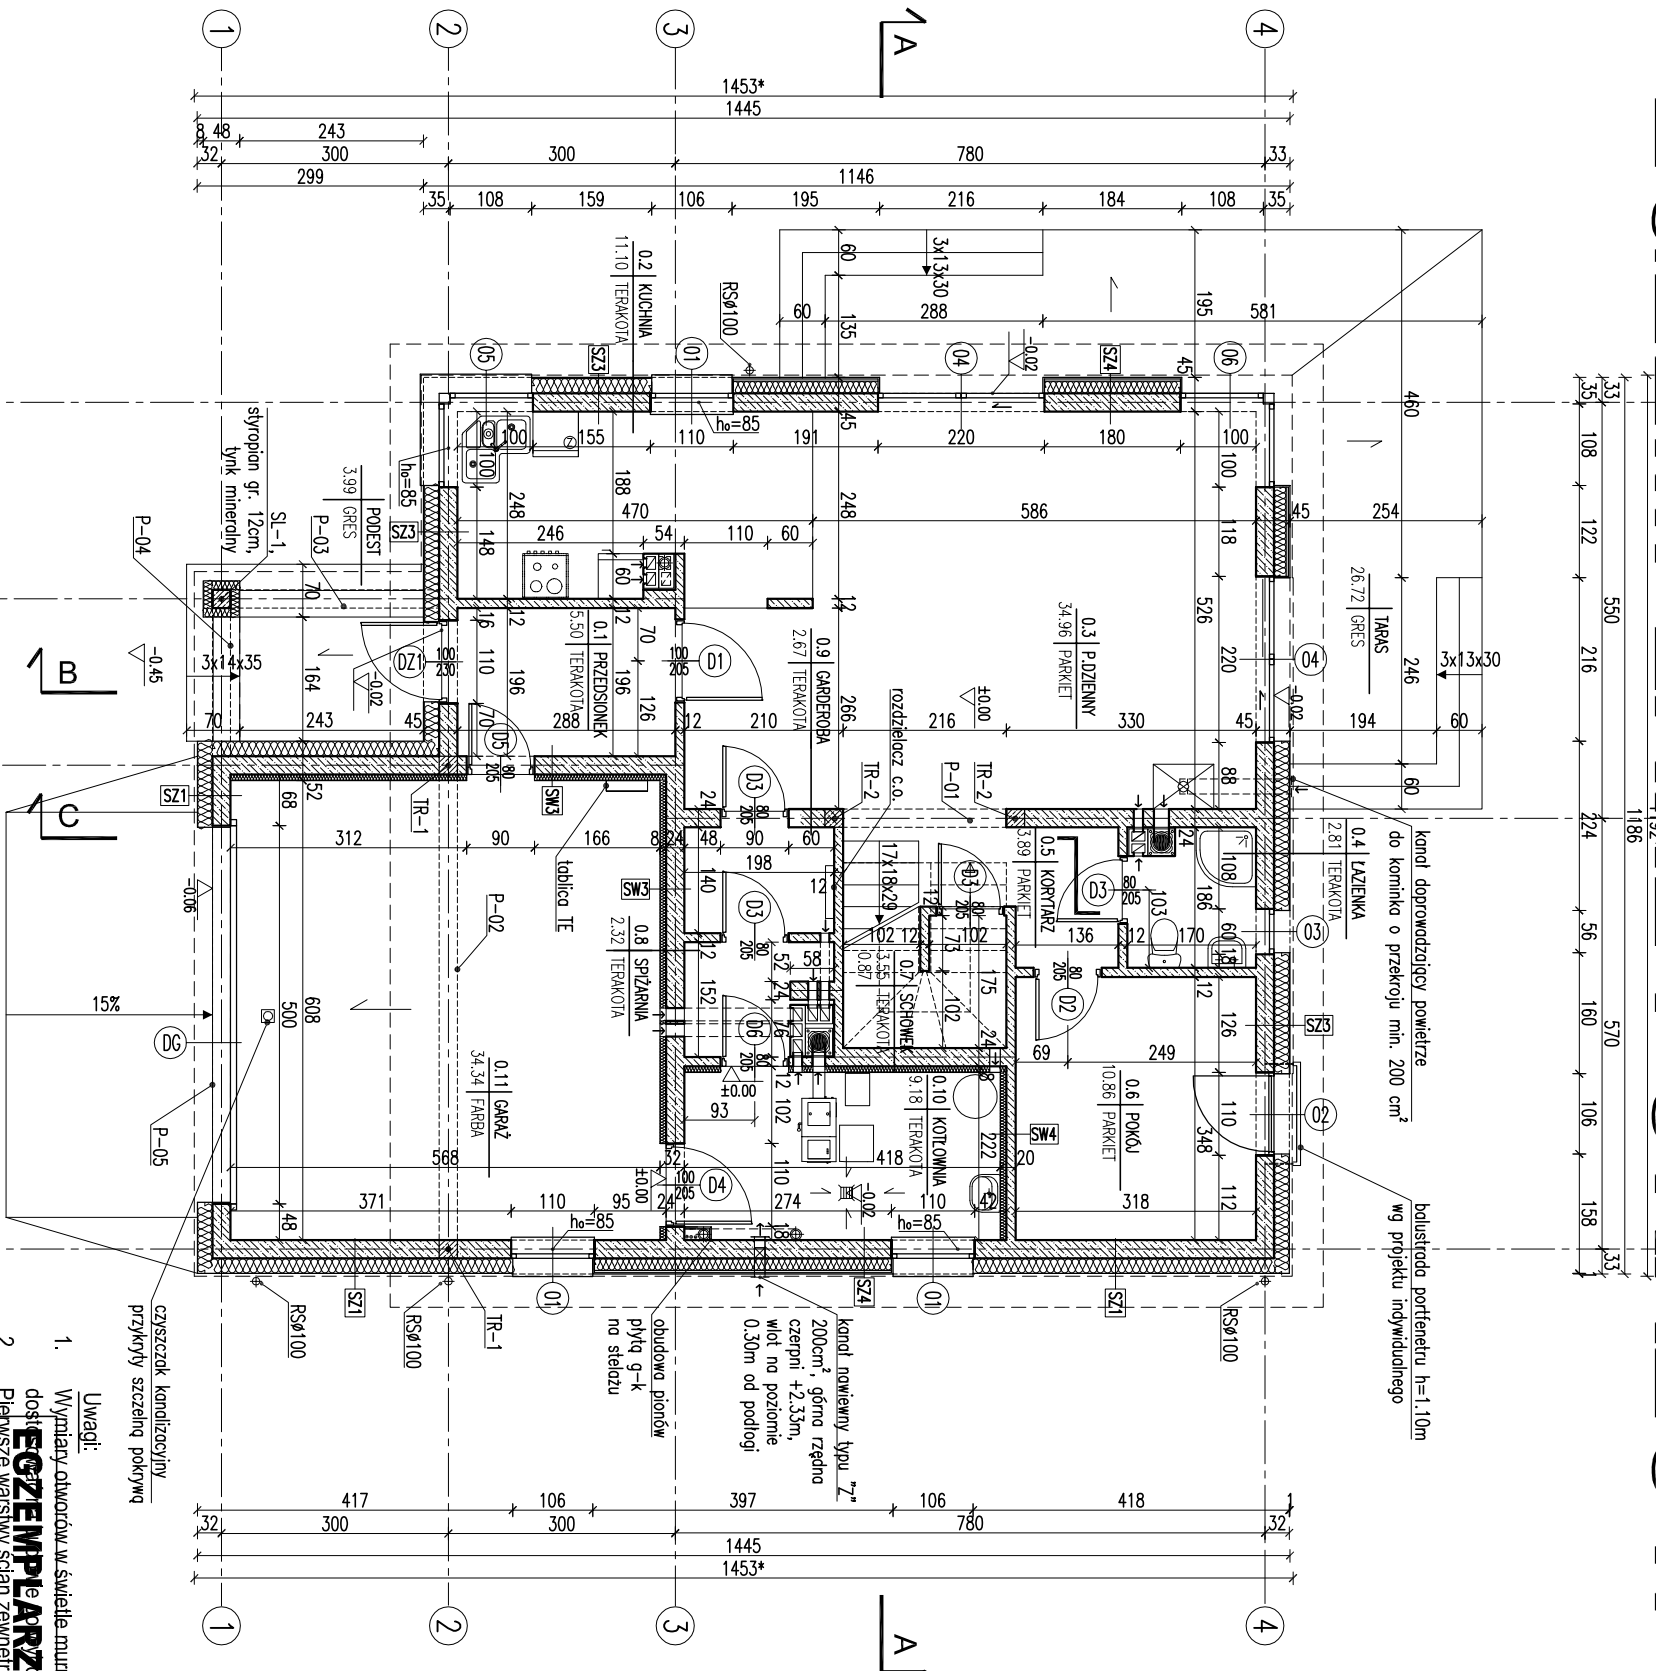


- Uwagi:
- Wymiary otworów w ścianie muru pod stolarkę okienną i drzwiową
RODZAJE ŚCIAN

SF1	24.0 bloczki betonowe	SZ5	1.5 tynk cementowo-wapienny
	2 x dysperbit		24.0 bloczki z betonu komórkowego
	17.0 styropian		20.0 styropian
	zaprawa klejowa na siłce		zaprawa klejowa na siłce
	1.0 płytki klinkierowe od pos. terenu		2.0 szczelina powietrzna
SF2			1.9 licówka drewniana na ruszcie
	24.0 bloczki betonowe	SW1	1.5 tynk cementowo-wapienny
SZ1	1.5 tynk cementowo-wapienny		24.0 bloczki z betonu komórkowego
	24.0 bloczki z betonu komórkowego		1.5 tynk cementowo-wapienny
	20.0 styropian	SW2	1.5 tynk cementowo-wapienny
	0.5 tynk mineralny		12.0 bloczki z betonu komórkowego
SZ2	powyżej rzędnej +2.33		1.5 tynk cementowo-wapienny
	1.5 tynk cementowo-wapienny		24.0 bloczki z betonu komórkowego
	24.0 bloczki z betonu komórkowego	SW3	1.5 tynk cementowo-wapienny
	24.0 styropian		24.0 bloczki z betonu komórkowego
	0.5 tynk mineralny		8.0 wełna mineralna
SZ3			0.5 tynk mineralny
	1.5 tynk cementowo-wapienny	SW4	1.5 tynk cementowo-wapienny
	24.0 bloczki z betonu komórkowego		12.0 bloczki z betonu komórkowego
	20.0 styropian		8.0 wełna mineralna
	zaprawa klejowa na siłce		0.5 tynk mineralny
	1.0 płytki klinkierowe		
SZ4			
	1.5 tynk cementowo-wapienny		
	24.0 bloczki z betonu komórkowego		
	16.0 styropian		
	zaprawa klejowa na siłce		
	3.0 szczelina powietrzna		
	1.9 licówka drewniana na ruszcie		

- kanał dymowy Ø200
- kanał wentylacyjny o pow. 200 cm²

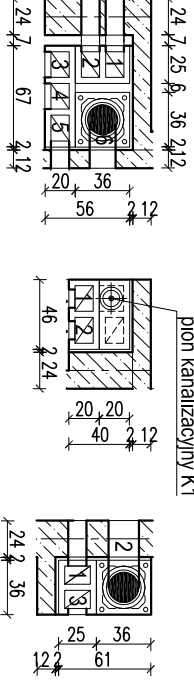

- 1 - spizarnia - parter
2 - garderoba - parter
3 - garaż - parter
4 - garaż - parter
5 - kotłownia - parter
6 - kotłownia - parter
- 1 - kuchnia - parter
2 - kuchnia - parter
- 1 - p.dzienny - parter
2 - p.dzienny - parter
3 - łazienka - parter

KUJT PARTERU

SKALA 1:100	BRANŻA ARCH
DOM MURATOR	BRANŻA ARCH
OBIEKT BUDOWA	OBIEKT BUDOWA
ADRES BUDOWY	ADRES BUDOWY
AUTOR PROJEKTU	AUTOR PROJEKTU
AUTOR ADAPTACJI	AUTOR ADAPTACJI
WYKONAWCA	WYKONAWCA
W.M. MURATOR	W.M. MURATOR
Sp. z o.o.	Sp. z o.o.
M158 - 2013	M158 - 2013