


EGZEMPLARZ POKAZOWY

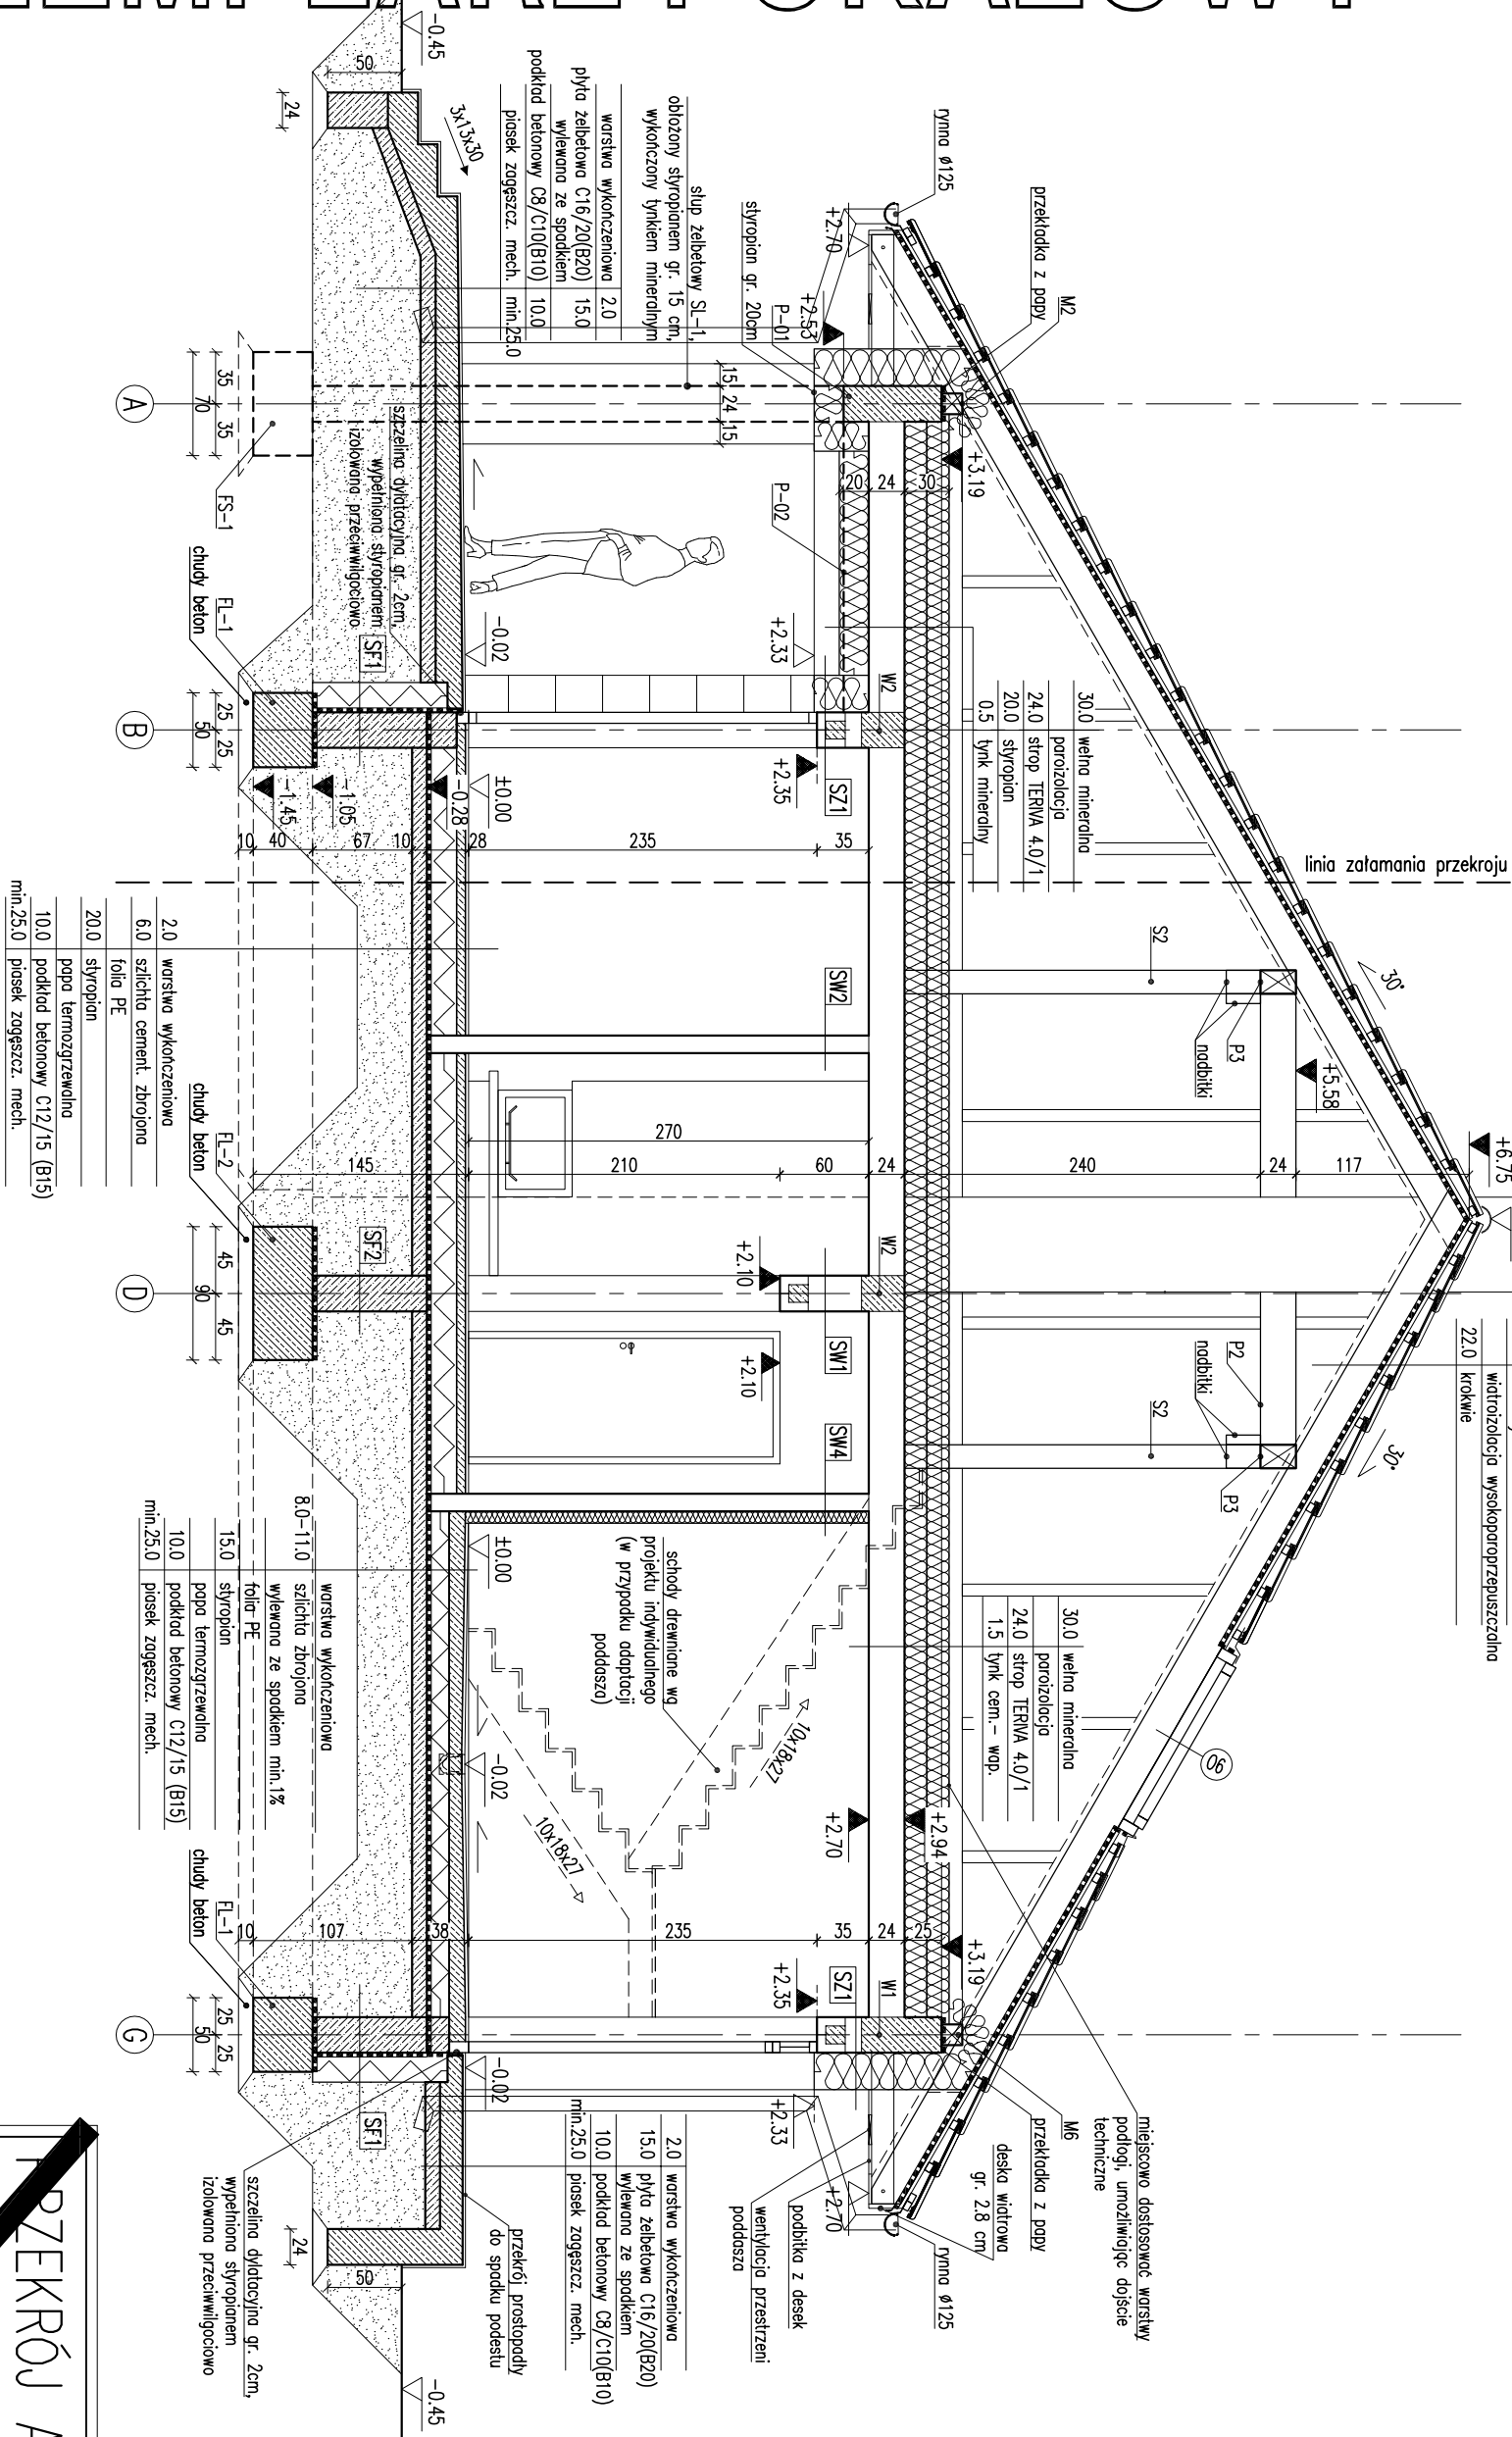

4.0	konstrukcja techniczna
2.5	kontrole drewniane 4x10cm
22.0	widzisz konstrukcję wyskokoprzepuszczalność
22.0	konstrukcja

30.0	wełna mineralna
24.0	strop TERIVA 4.0/1
1.5	łyk cem. - wop.

przekładka z papy	M6
deska widowa	gr. 2.8 cm
przebieg	gr. 2.8 cm
przebieg	gr. 2.8 cm

SF1	błocznik betonowy
24.0	2 x dyspersja
20.0	stropian
20.0	zaprawa klejowa na siłce

SF2	błocznik betonowy
24.0	2 x dyspersja

SF3	błocznik betonowy
24.0	2 x dyspersja
20.0	stropian
6.0	cegła betonowa

SZ1	1.5 łyk cementowo-wapienny
24.0	błocznik z betonu komórkowego
25.0	stropian
0.5	łyk mineralny

SZ2	1.5 łyk cementowo-wapienny
24.0	błocznik z betonu komórkowego
20.0	stropian
3.5	zaprawa klejowa na siłce
1.0	panel drewnopodobny

SZ3	1.5 łyk cementowo-wapienny
24.0	błocznik z betonu komórkowego
20.0	stropian
6.0	cegła elewacyjna

SW1	1.5 łyk cementowo-wapienny
24.0	błocznik z betonu komórkowego
1.5	łyk cementowo-wapienny

SW2	1.5 łyk cementowo-wapienny
12.0	błocznik z betonu komórkowego
1.5	łyk cementowo-wapienny

SW3	1.5 łyk cementowo-wapienny
24.0	błocznik z betonu komórkowego
8.0	wełna mineralna
0.5	łyk mineralny

SW4	1.5 łyk cementowo-wapienny
12.0	błocznik z betonu komórkowego
8.0	wełna mineralna
0.5	łyk mineralny

SW5	2.5 płyta gipsowo-kartonowa 2x1.25cm
5.0	ruszt systemowy/wełna mineralna
2.5	płyta gipsowo-kartonowa 2x1.25cm

EGZEMPLARZ POKAZOWY

EGZEMPLARZ POKAZOWY
CHRONIONY PRAWEM AUTORSKIM
NIE MOŻE BYĆ SPRZEDAWANY
ORAZ STANOWIĆ LEGALNEJ PODSTAWY
POZWOLENIA NA BUDOWE I INNYCH DECYZJI

- Uwagi:
- Wymiary otworów w świetle muru pod spójarkę okienną i drzwiową.
 - Wymiary otworów w świetle muru pod spójarkę okienną i drzwiową.
 - Wymiary otworów w świetle muru pod spójarkę okienną i drzwiową.

PRZEKRÓJ A-A

SKALA 1:50
BRANŻA ARCH

DOM MURATOR	M71 - Lesny zakątek	ARCH
OBIEKT	BUDOWA JEDNORÓWNIANNY WOLNO STOJĄCY	
ADRES		
BUDOWY		
AUTOR PROJEKTU	mgr inż. W.M. MURATOR	PODS
AUTOR ADAPTACJI	mgr inż. W.M. MURATOR	PODS
WZWAŻENIE	W.M. MURATOR	NR PIS
PROJEKT	Sp. z o.o.	A6
		M71 - 2014