


EGZEMPLARZ POKAZOWY

Uwaga:
Wymiarzy otworów w świetle muru pod stłatkę okienną i drzwiową
dostosować na budowie po wybozrze producenta stłatki.

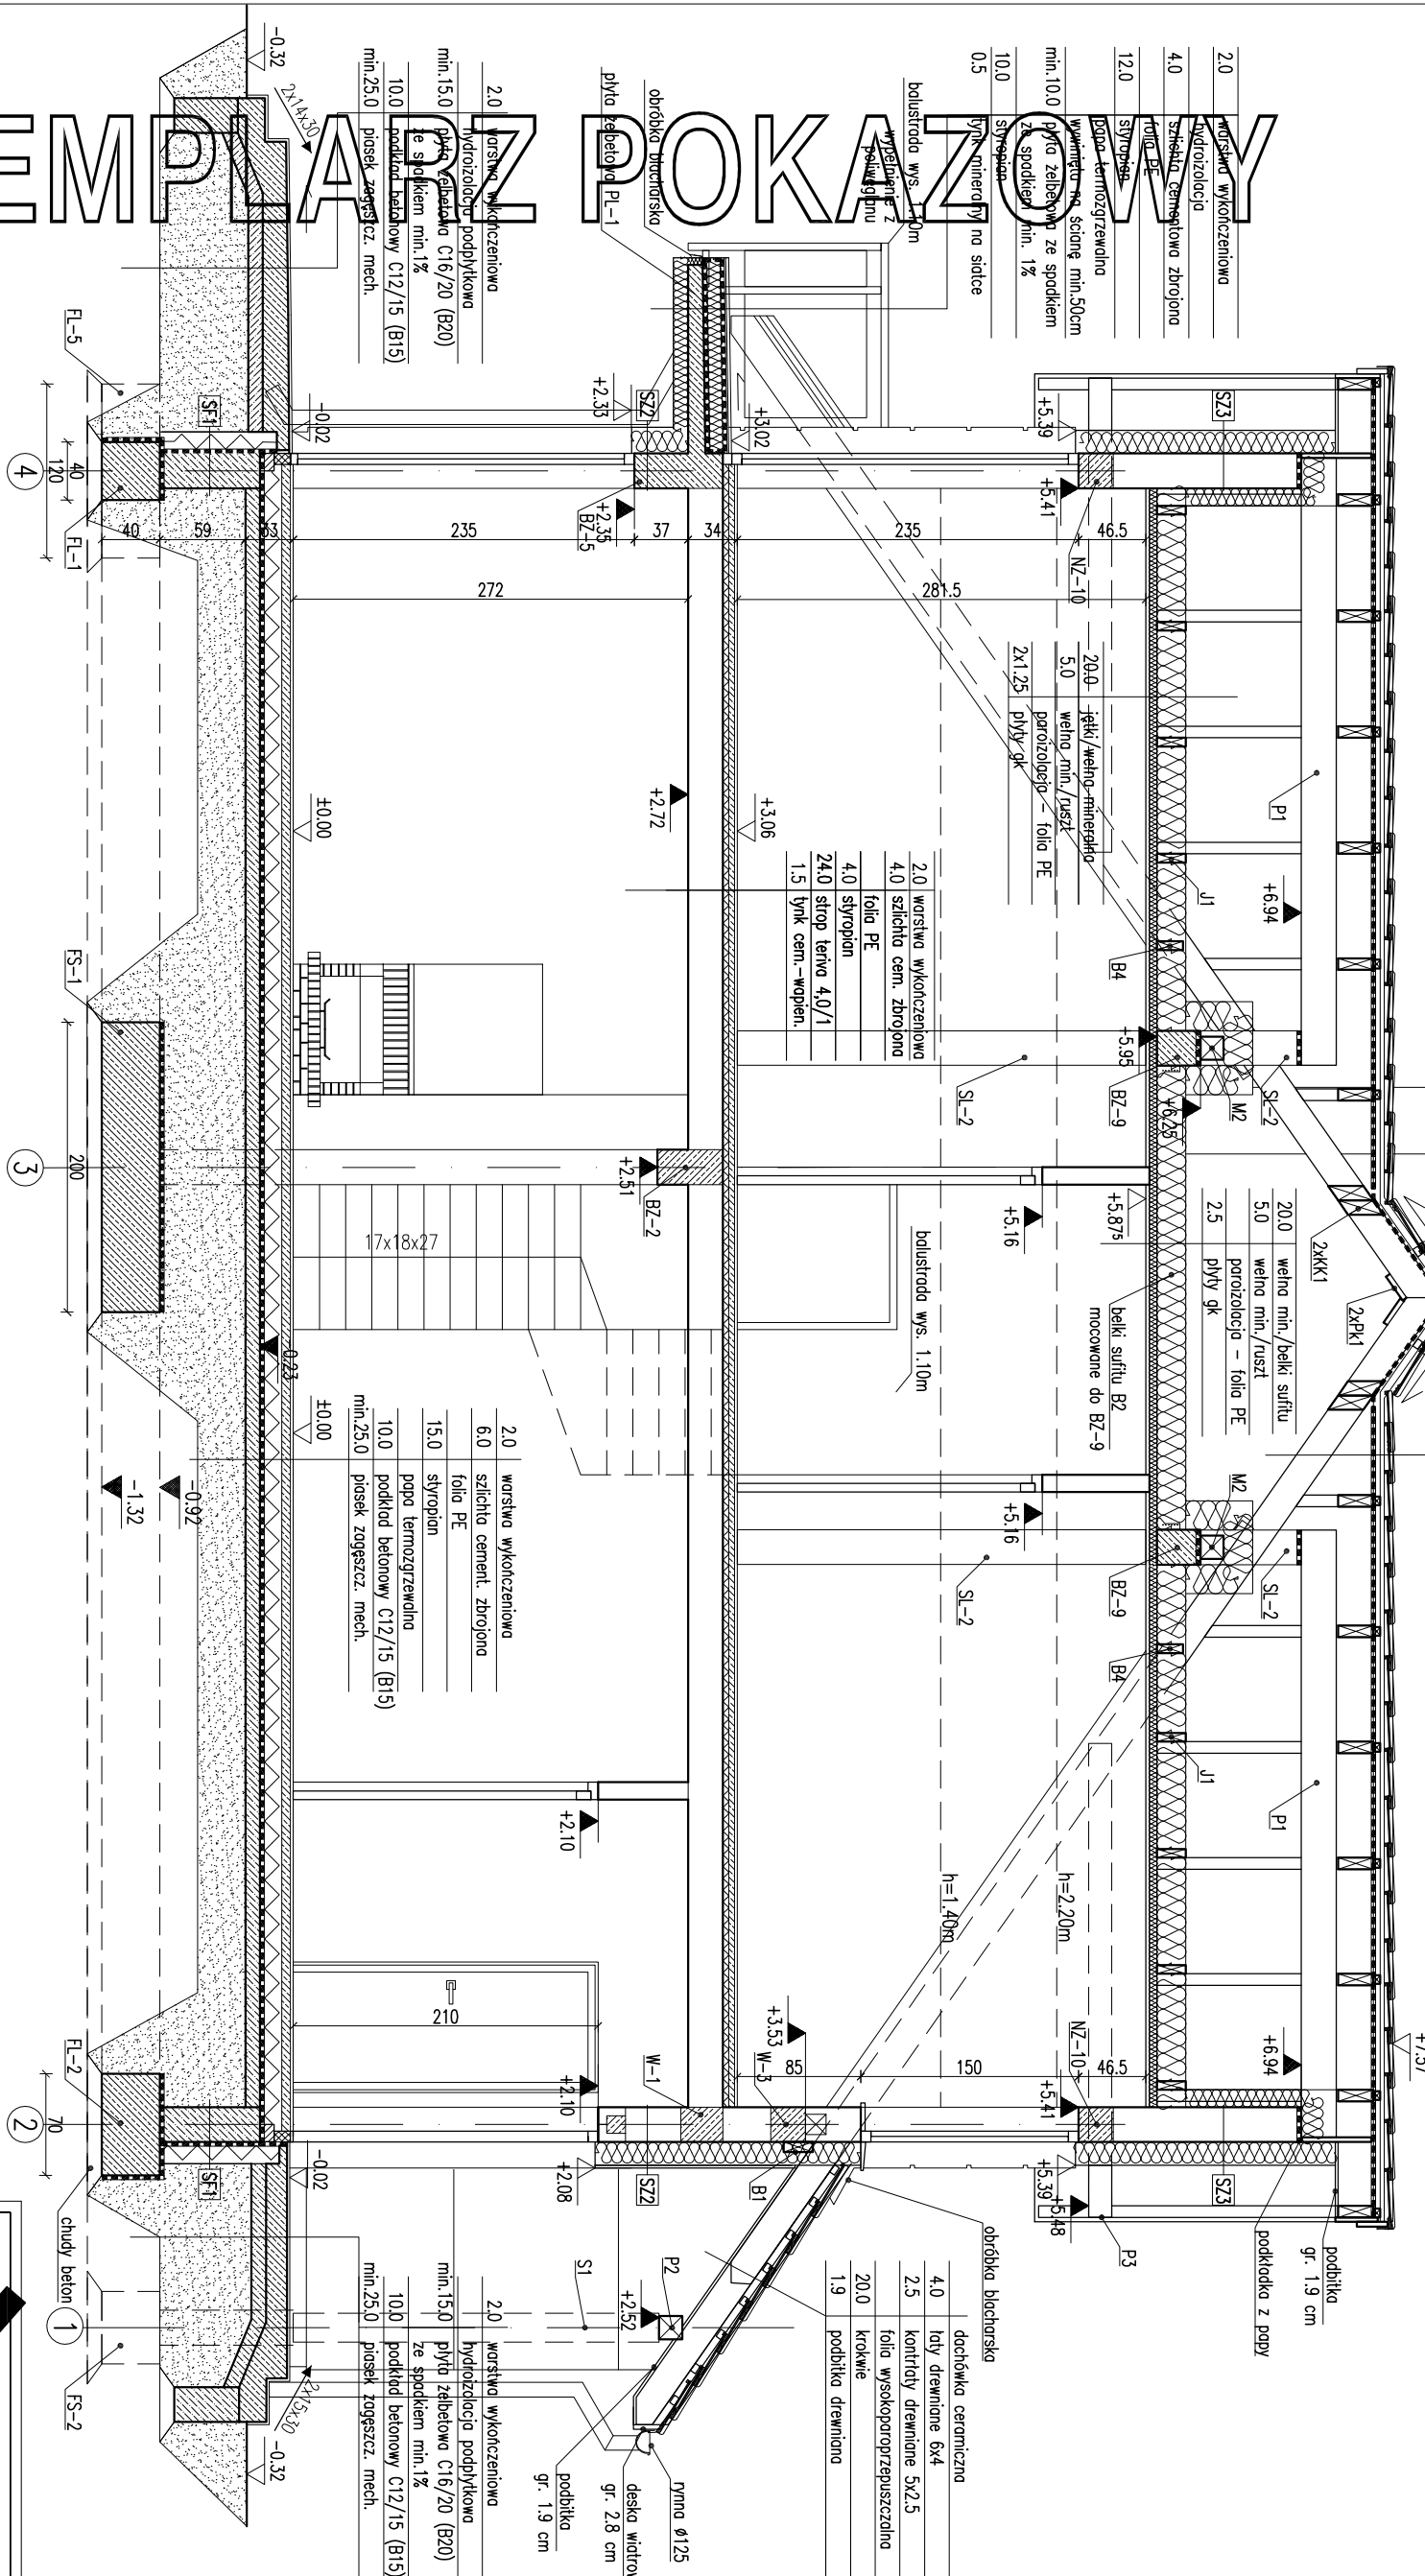

RODZAJE ŚCIAN	
SF1	
24.0	blokada betonowa
2	x zbrojenie
15.0	stropion
	klej na siatce
0.5 tynk mrozochronowy od poz.terenu	
SF2	ściana fundamentowa w osi C
24.0	blokada betonowa
SZ1	
1.5	tynk cementowo-wapienny
24.0	blokada z betonu komórkowego
18.0	stropion
0.5	tynk mineralny

SZ2	
1.5	tynk cementowo-wapienny
24.0	blokada z betonu komórkowego
16.0	stropion
2.0	piłki kliniczne
SZ3	
1.5	tynk cementowo-wapienny
24.0	blokada z betonu komórkowego
16.0	stropion
0.5	tynk mineralny

SZ4	BOKI LUKARNY
2.5	plyta g-k
	parozizolacja
2.5	ruszt
14.0	welna min. między elementami konstrukcji
	widzizolacja
2.0	sklejka wodoodporna
12.0	stropion
0.5	tynk mineralny

SW1	
1.5	tynk cementowo-wapienny
24.0	blokada z betonu komórkowego
1.5	tynk cementowo-wapienny
SW2	
1.5	tynk cementowo-wapienny
12.0	blokada z betonu komórkowego
1.5	tynk cementowo-wapienny

SW3	
1.5	tynk cementowo-wapienny
24.0	blokada z betonu komórkowego
8.0	welna mineralna
0.5	tynk mineralny na siatce
SW4	
1.5	tynk cementowo-wapienny
12.0	blokada z betonu komórkowego
8.0	welna mineralna
0.5	tynk mineralny na siatce

EGZEMPLARZ POKAZOWY
CHRONIONY PRAWEM AUTORSKIM
NIE MOŻE BYĆ SPRZEDAWANY
ORAZ STANOWIĆ LEGALNEJ PODSTAWY
POZWOLENIA NA BUDOWE I INNYCH DECYZJI
Powielanie i kopiowanie bez zezwolenia zabronione
Ustawa z dn. 4 lutego 1994r. (t.jedn. Dz.U. z 2000r., Nr.80 poz.304
Pieczęćka znajduje się na wszystkich stronach dokumentacji

PRZECIĄG B-B		1:50
DOM Murator M148	leszczyńska 148	ARCH
OBIEKT	BUDYNEK WYPRODZINNY W MURATOR	
ADRES	BUDOWY	
AUTOR PROJEKTU	mgr inż. arch. Ewa	PODS
AUTOR ADAPTACJI	upr. nr Bk-Pd01/2004	PODS
W.M. MURATOR PROJEKT	Sp. z o.o.	nr rys A7
PROJEKT		1:50 - 2012