


EGZEMPLARZ POKAZOWY

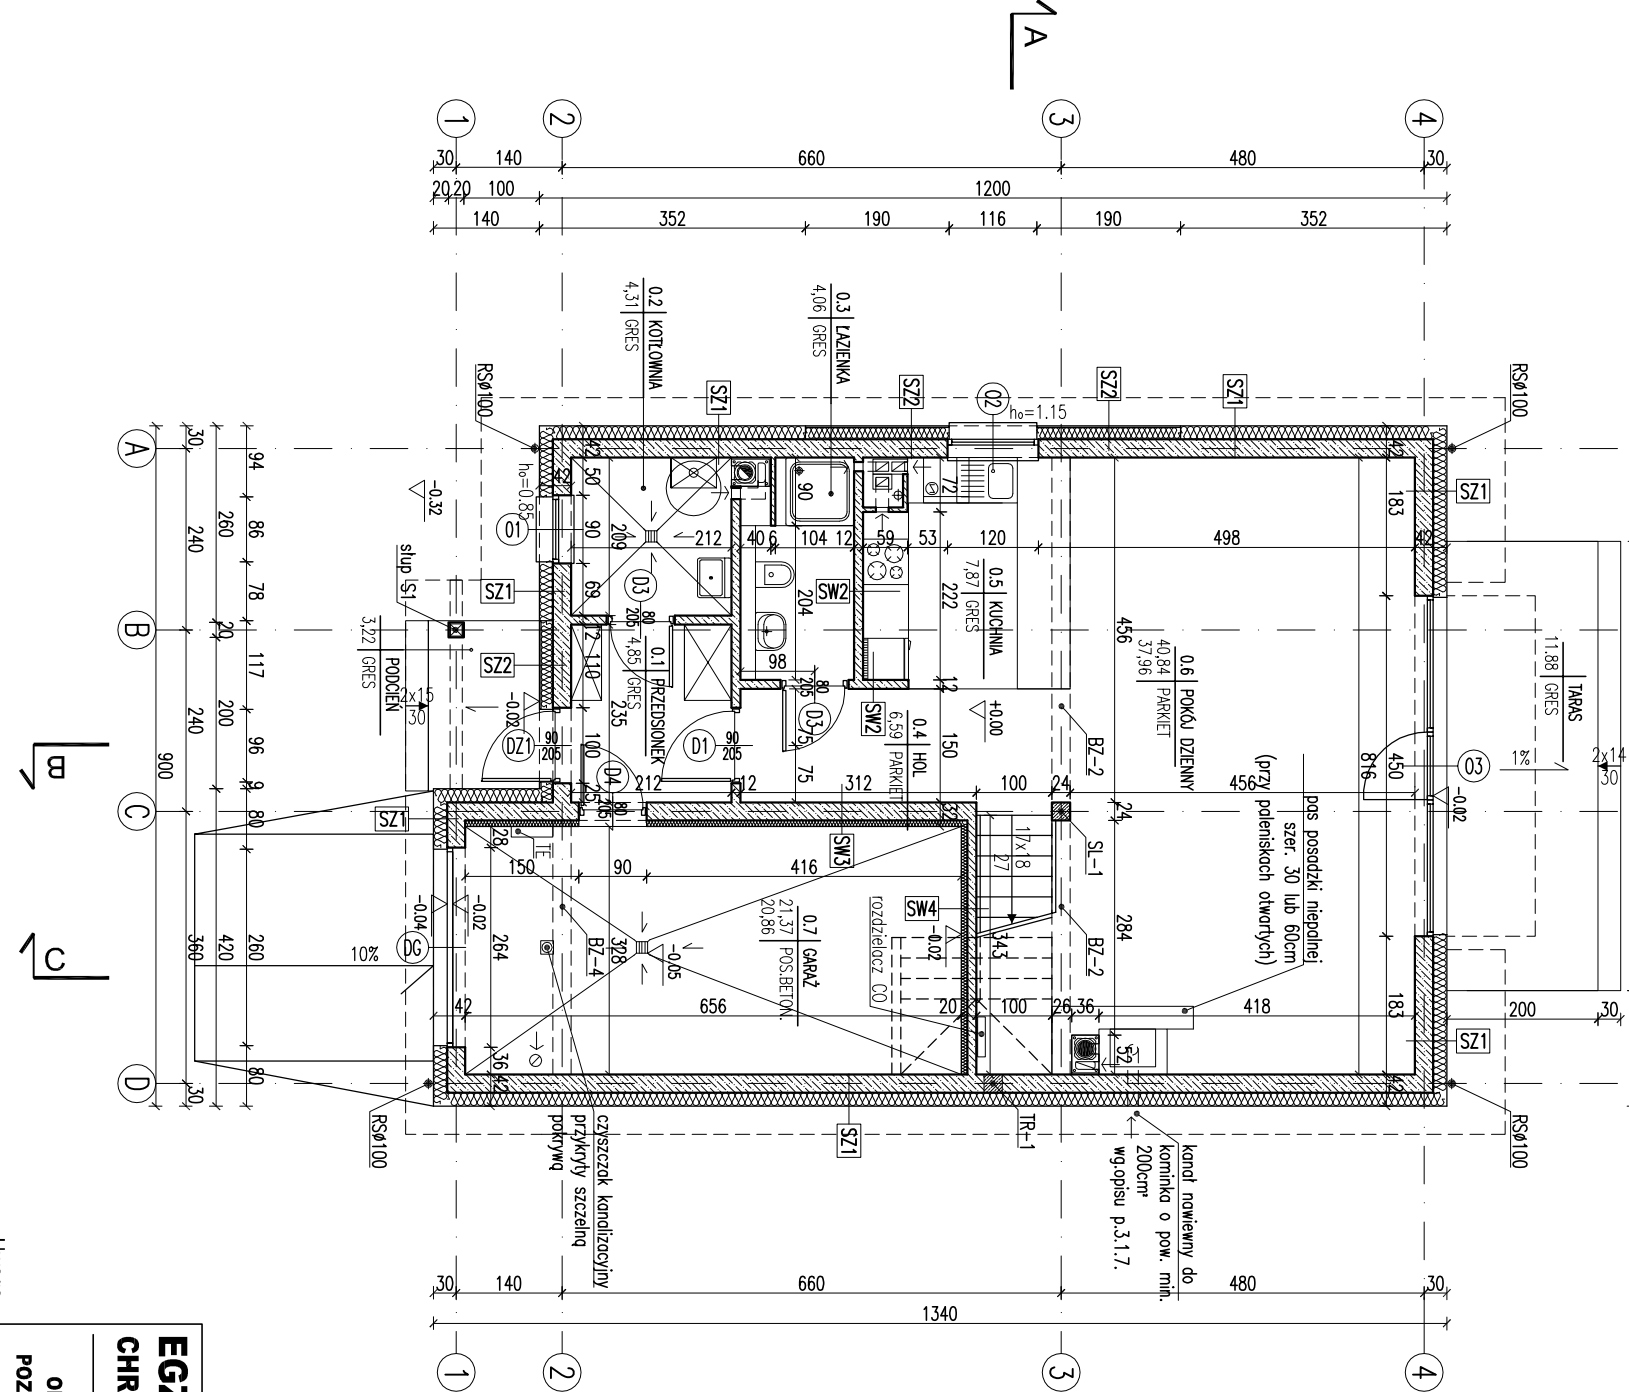

EGZEMPLARZ POKAZOWY
CHRONIONY PRAWEM AUTORSKIM
NIE MOŻE BYĆ SPRZEDAWANY
ORAZ STANOWIĆ LEGALNEJ PODSTAWY
POZWOLENIA NA BUDOWĘ I INNYCH DECYZJI

Uwaga:
Pierwsze warunki techniczne dla projektów budowlanych nad terenem),
wykonane z cegieł i kamienia, które nie są zgodne z przepisami, które nie są
Wymiany płaszczyzn w świetle muru pod stłatkę okienną i drzwiową
dostosować na budowie po wybudzeniu podobnie stłatkę okienną
W miejsc projektowanego kominka wzmacnić posadzkę.

RODZAJE ŚCIAN	
SZ1	błoczek betonowy
24.0	2 x dysperbit
15.0	styropian
0.5	klej na siłce
SZ2	ściana fundamentowa w osi C
24.0	błoczek betonowy
SZ1	1.5 tynk cementowo-wapienny
24.0	błoczek z betonu komórkowego
18.0	styropian
0.5	tynk mineralny
SZ2	1.5 tynk cementowo-wapienny
24.0	błoczek z betonu komórkowego
16.0	styropian
2.0	piłki klinkierowe
SZ3	1.5 tynk cementowo-wapienny
24.0	błoczek z betonu komórkowego
16.0	styropian
0.5	tynk mineralny
SZ4	BOKI LUKARNY
2.5	plyta g-k
2.5	parozalocia
2.5	ruszt
14.0	wetna min. między elementami konstrukcji
2.0	watizolacja
24.0	sklejka wodoodporna
12.0	styropian
0.5	tynk mineralny
SW1	1.5 tynk cementowo-wapienny
24.0	błoczek z betonu komórkowego
1.5	tynk cementowo-wapienny
SW2	1.5 tynk cementowo-wapienny
12.0	błoczek z betonu komórkowego
1.5	tynk cementowo-wapienny
SW3	1.5 tynk cementowo-wapienny
24.0	błoczek z betonu komórkowego
8.0	wetna mineralna
0.5	tynk mineralny na siłce
SW4	1.5 tynk cementowo-wapienny
12.0	błoczek z betonu komórkowego
8.0	wetna mineralna
0.5	tynk mineralny na siłce

1 - kotłownia parter

2 - kotłownia parter

1 - łazienka parter

2 - kuchnia parter

3 - kuchnia parter

1 - p-dzienny parter

2 - p-dzienny parter

pion kanalizacyjny

24 2 36 38

12 13 46 24 20 20 24 6 72

12 13 25 15 6 7 76

1 - kanał spalinowy Ø140

1 - kanał dymowy Ø200

1 - kanał wentylacyjny o pow. 200 cm²

ARCHIT. PARTERU

SKALA 1:100

BRANŻA ARCH

DOM MURATORA 148 - Leszczynowa 148

OBIEKT BUDOWA JEDNORODZINNY WOLNO STOJĄCY

ADRES BUDOWY

AUTOR mgr inż. W.M. MURATOR

PROJEKTU upr. inż. W.M. MURATOR

AUTOR ADAPTACJI

W.M. MURATOR PROJEKT

Sp. z o.o.

nr RS A2

M 148 - 2012