



EGZEMPLARZ POKAZOWY

EGZEMPLARZ POKAZOWY

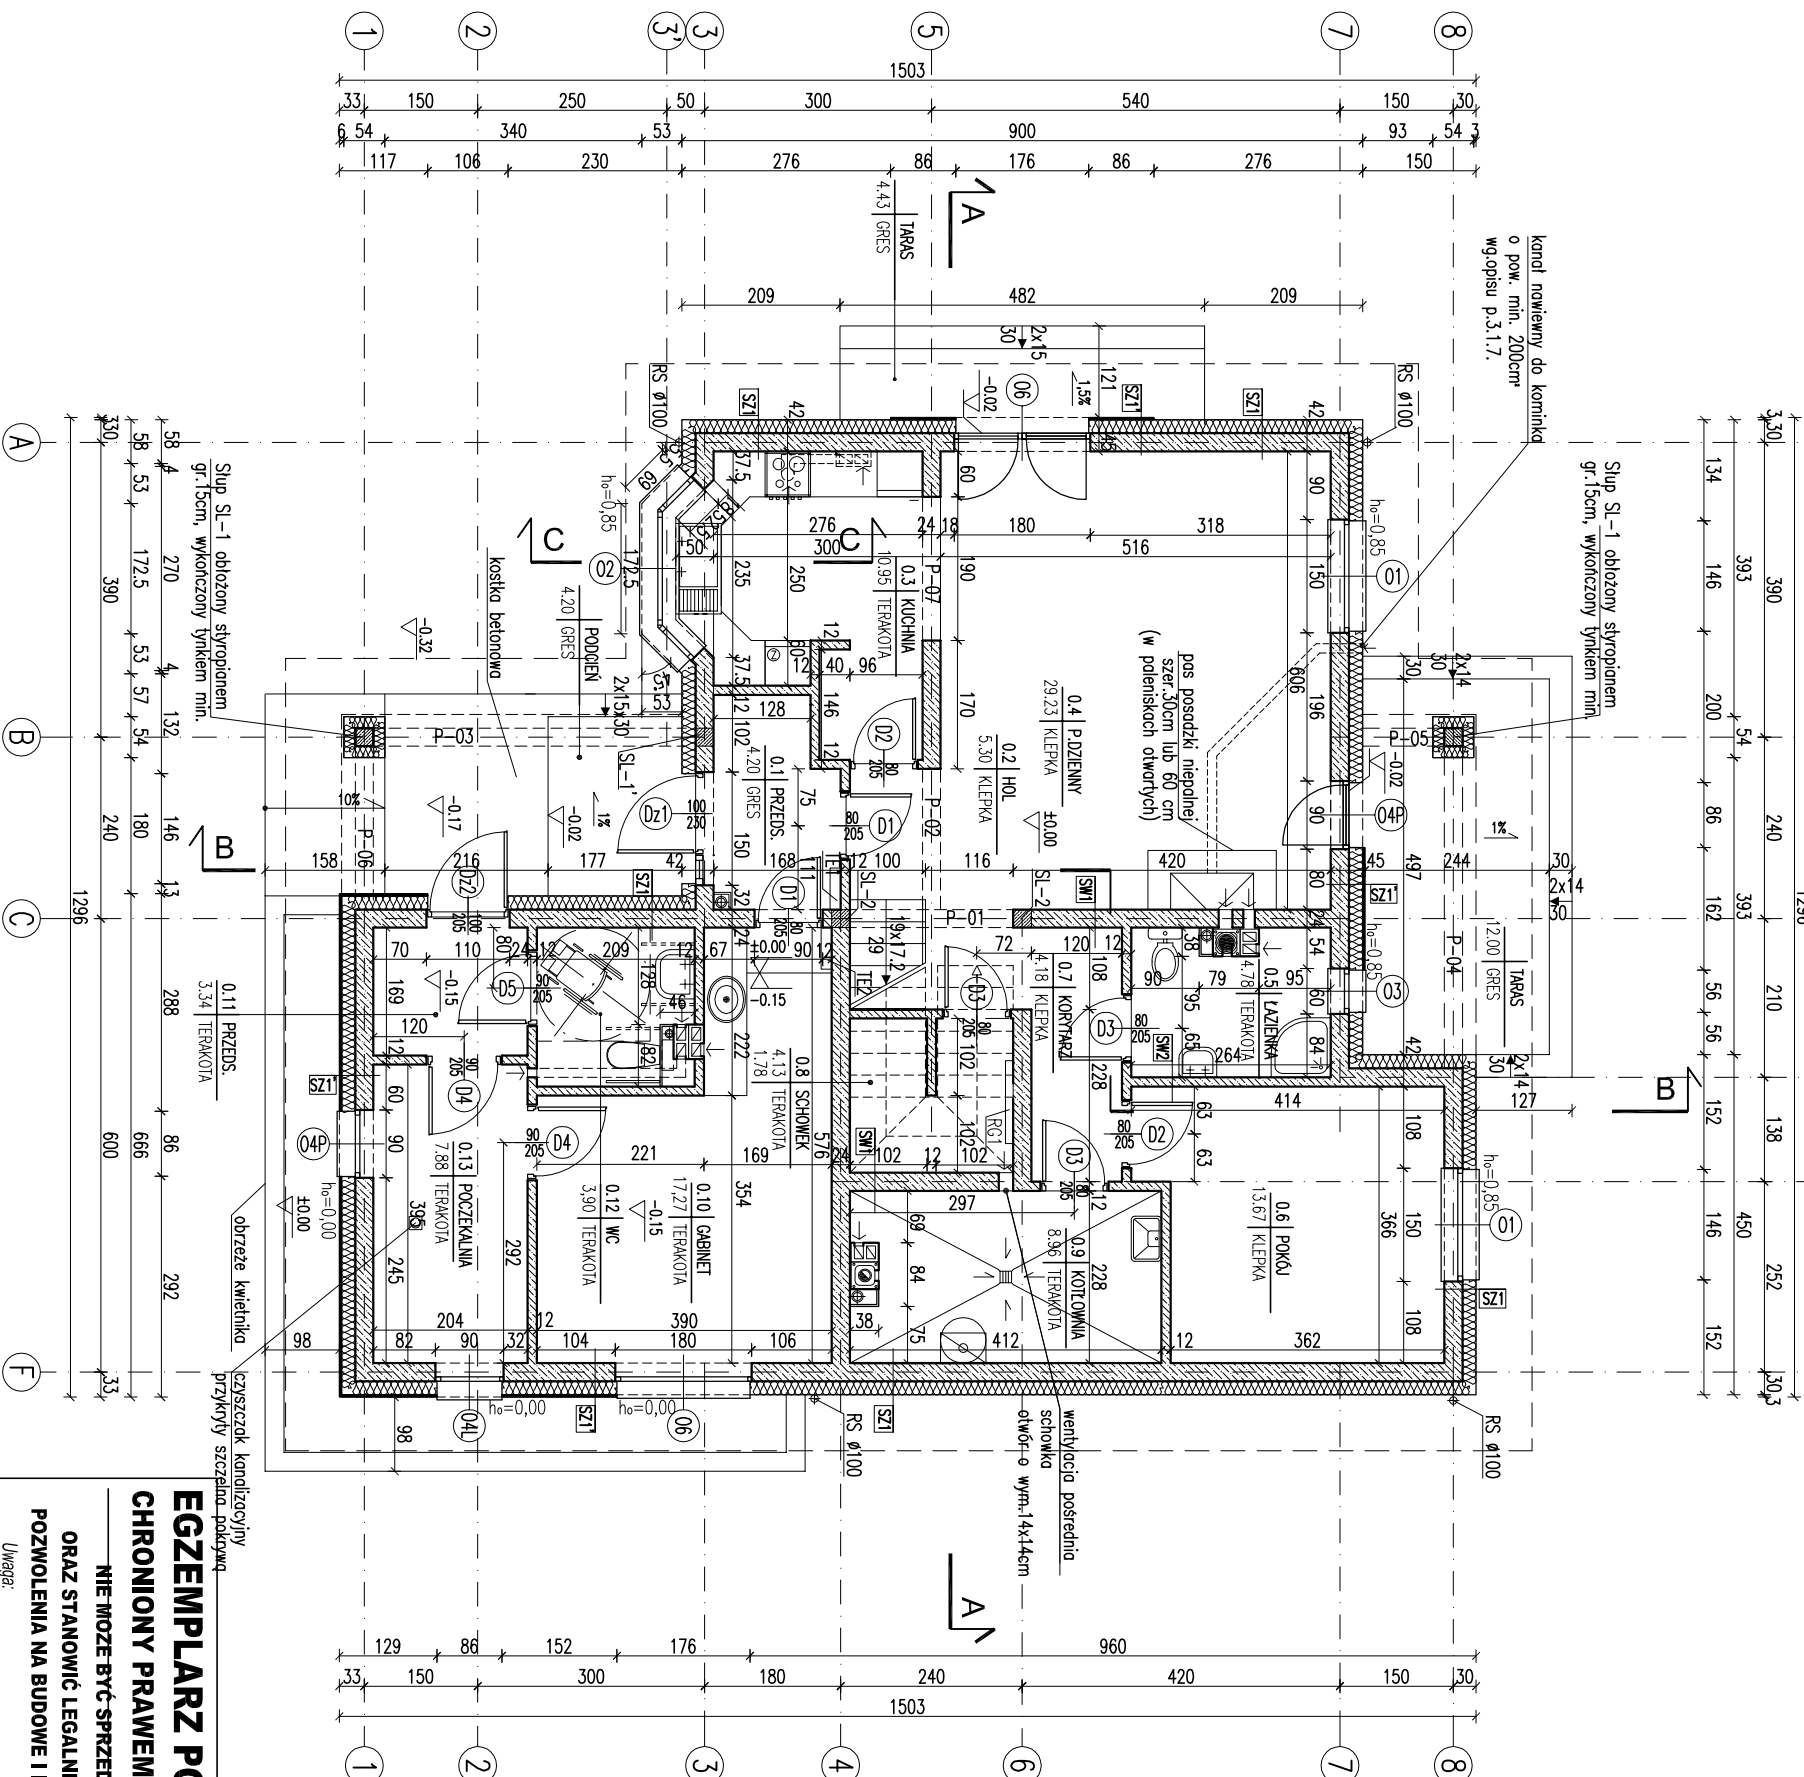

RODZAJE ŚCIAN	
SF1	SW1
24.0 blocki betonowe	1.5 lityk cementowo-wapnienny
2 x dyspersji	24.0 blocki z betonu komórkowego
15.0 styropian	1.5 lityk cementowo-wapnienny
klej no stalce	12.0 blocki z betonu komórkowego
SF2	SW2
24.0 blocki betonowe	1.5 lityk cementowo-wapnienny
SZ1	1.5 lityk cementowo-wapnienny
24.0 blocki z betonu komórkowego	1.5 lityk cementowo-wapnienny
18.0 styropian	
0.5 lityk mineralny no stalce	
SZ1	
1.5 lityk cementowo-wapnienny	
24.0 blocki z betonu komórkowego	
18.0 styropian	
3.0 borie styropianowe	
0.5 lityk mineralny no stalce	

- kanał spalinyowy Ø140
- kanał dymowy Ø200
- kanał wentylacyjny o pow. 200 cm²

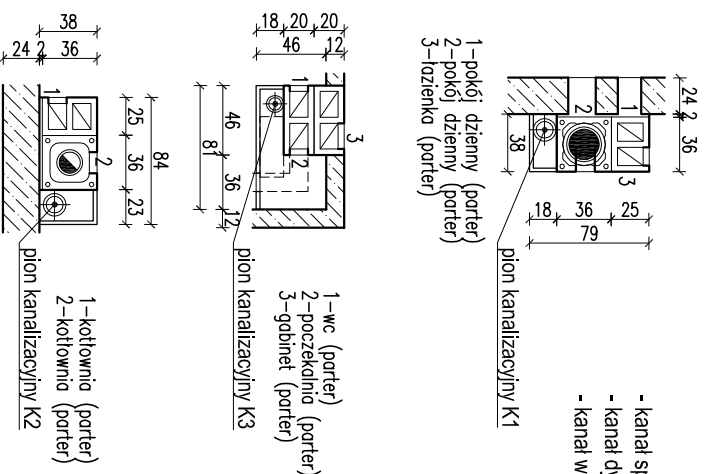

KZYT PARTERU		SKALA 1:100
DOM MURATOR	M44c - Letni wieżowiec wariant III	BRANŻA
OBIEKT	BUDOWA JEDNORODZINNEJ WOLNO STOJĄCY	ARCH.
ADRES		
BUDOWY		
AUTOR PROJEKTU	mgr inż. G. MURATOR	PODS
AUTOR ADAPTACJI	upr. nr 082/04	PODS
WYKONAWCA	W.M. MURATOR PROJEKT	NR PIS
PROJEKT	Sp. z o.o.	A2
		M44c- 2013