


EGZEMPLARZ POKAZOWY

EGZEMPLARZ POKAZOWY

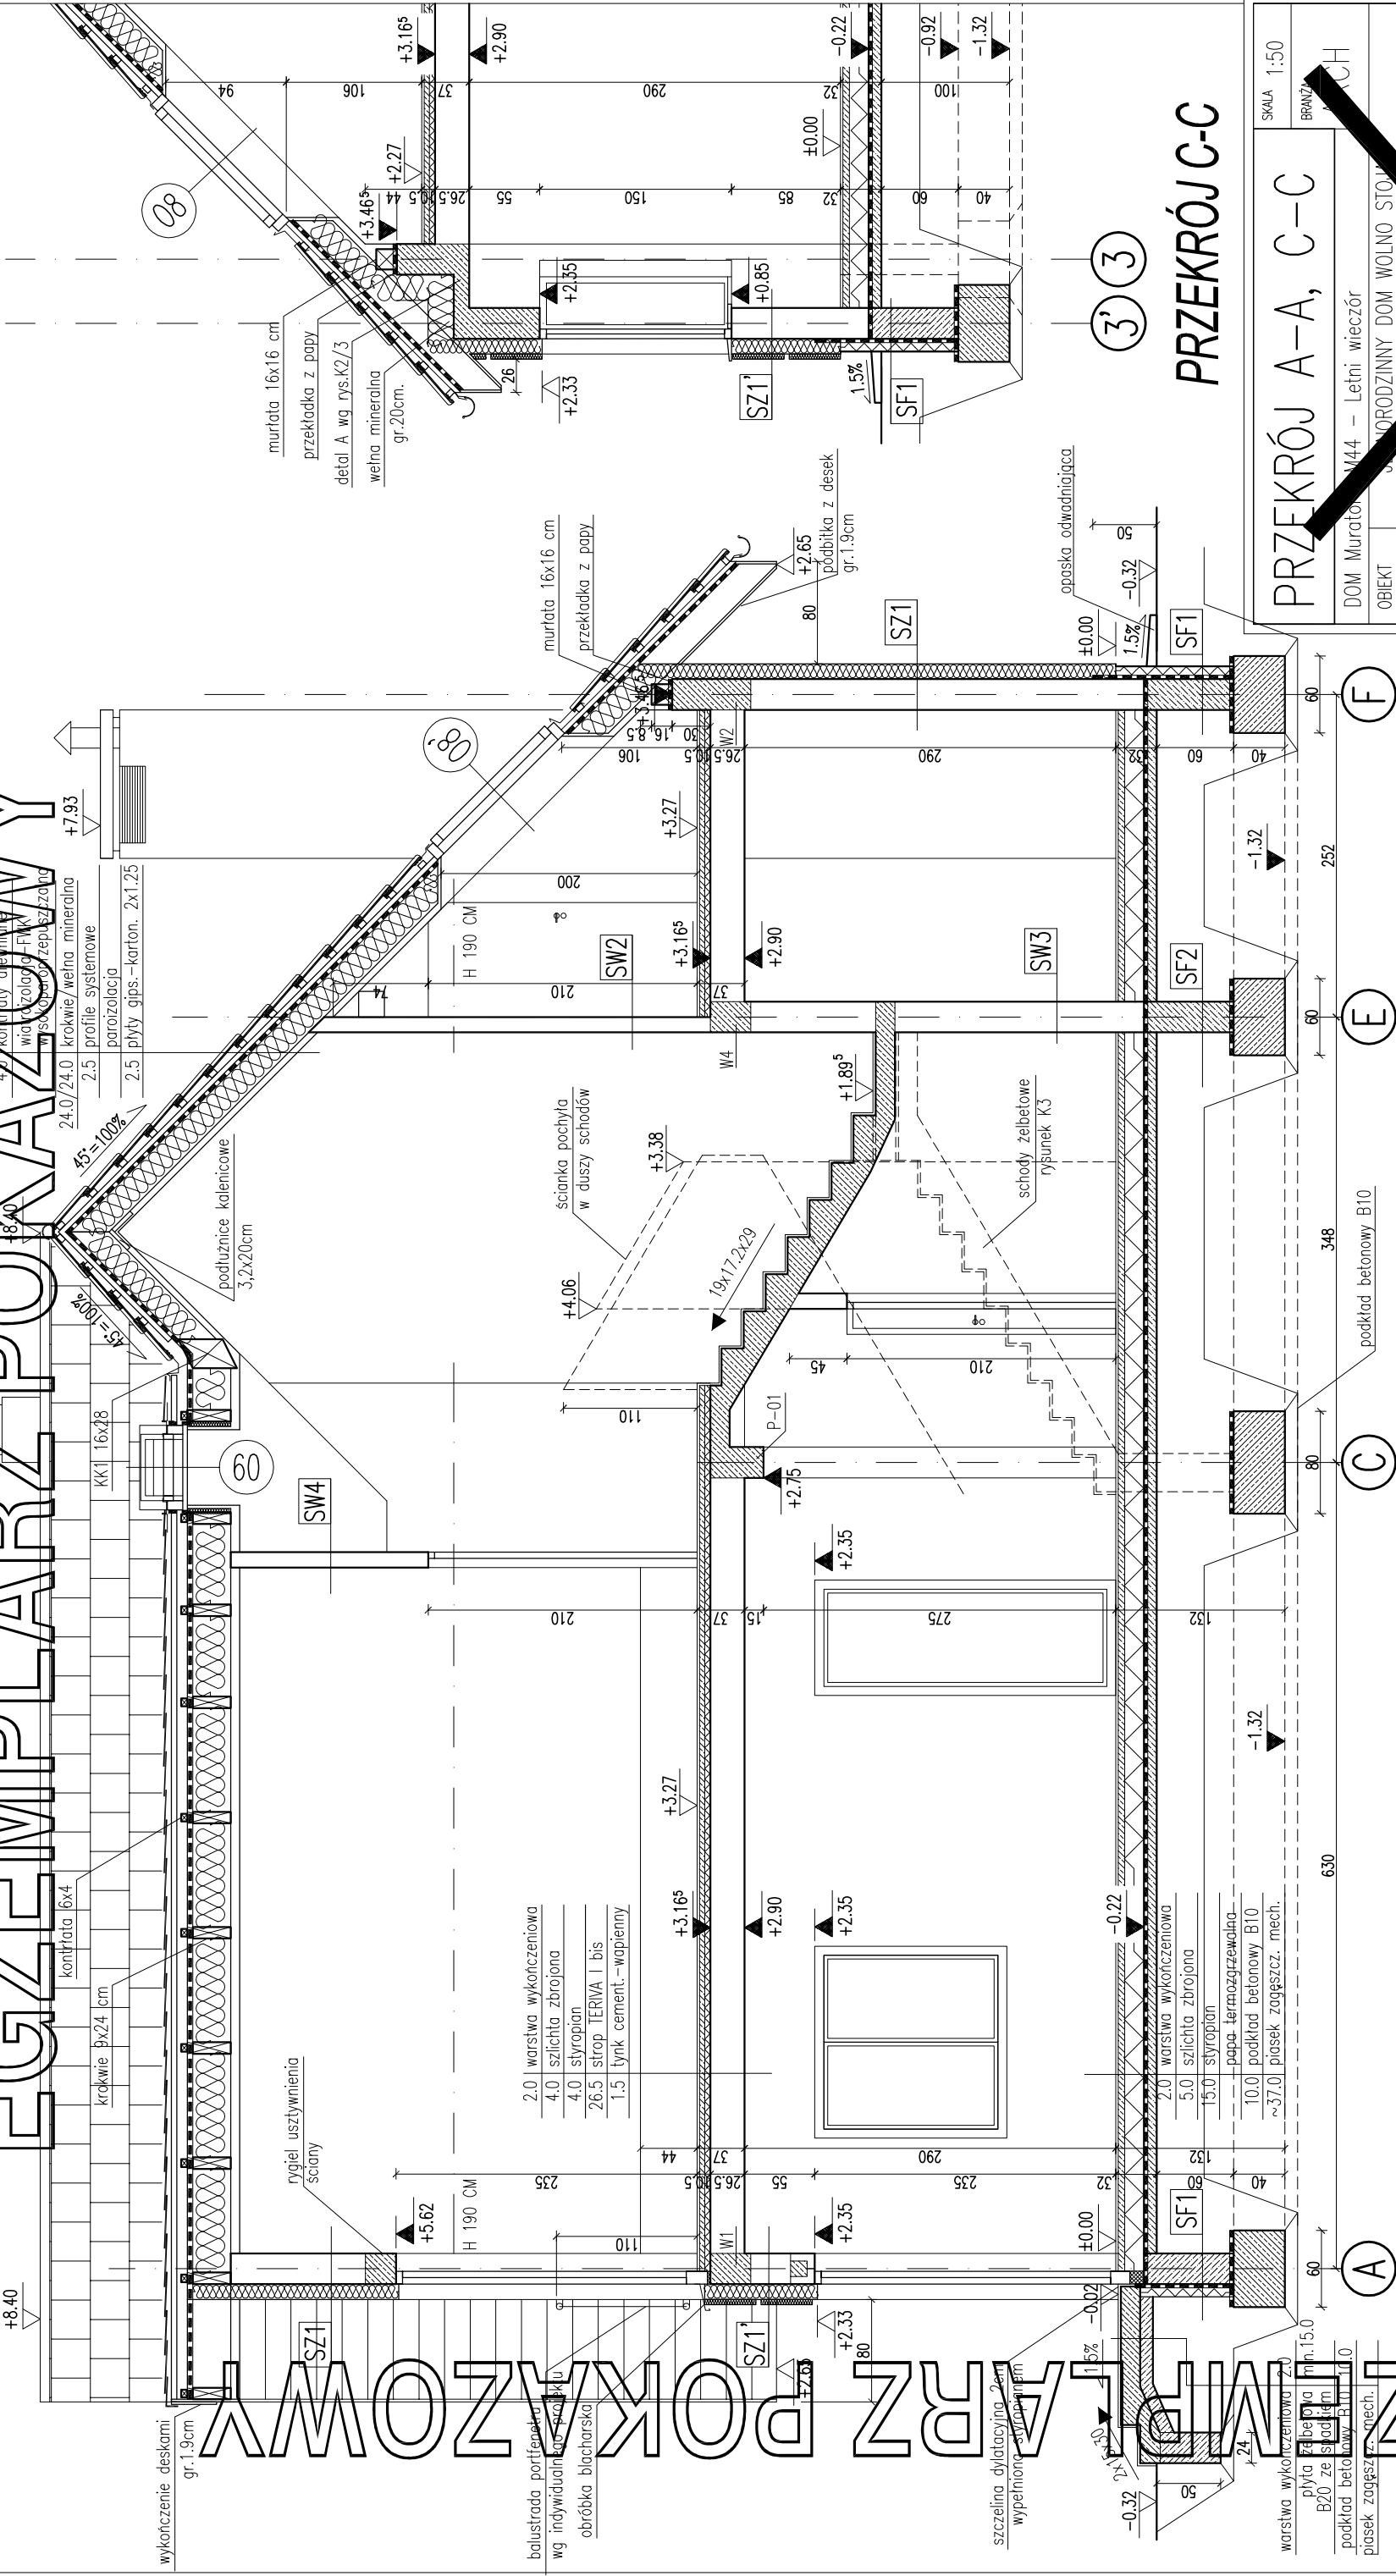

PRZEKRÓJ C-C

PRZEKRÓJ A-A, C-C

EGZEMPLARZ POKAZOWY  
CHRONIONY PRAWEM AUTORSKIM

NIE MOŻE BYĆ SPRZEDAWANY  
ORAZ STANOWIĆ LEGALNEJ PODSTAWY  
POZWOLENIA NA BUDOWE I INNYCH DECYZJI

Uwaga  
Powiedzenie i kopiowanie bez zezwolenia zabronione  
Ustawa z dnia 4 lutego 1994r. (t.jedn. Dz.U. z 2000r. Nr.80 poz.904)  
Wymagany oświadczenie w sprawie podziału nieruchomości i drzewostanu  
dostosowane do budowy w oparciu o plany i dokumentację

|     |   |
|-----|---|
| SW3 | 1.5 tynk cementowo-wapienny<br>24.0 bloczki z betonu komórkowego<br>3.0 wełna mineralna<br>tynk mineralny na siatce |
| SW4 | 2.5 piły gipsowo-kartonowe 2x1.25<br>5.0 wełna mineralna<br>2.5 piły gipsowo-kartonowe 2x1.25                       |

|     |                                                                                                 |
|-----|-------------------------------------------------------------------------------------------------|
| SW1 | 1.5 tynk cementowo-wapienny<br>24.0 bloczki z betonu komórkowego<br>1.5 tynk cementowo-wapienny |
| SW2 | 1.5 tynk cementowo-wapienny<br>12.0 bloczki z betonu komórkowego<br>1.5 tynk cementowo-wapienny |

|      |   |
|------|---|
| SZ1  | 1.5 tynk cementowo-wapienny<br>24.0 bloczki z betonu komórkowego<br>12.0 styropian<br>tynk mineralny na siatce                                                    |
| SZ1' | 1.5 tynk cementowo-wapienny<br>24.0 bloczki z betonu komórkowego<br>12.0 styropian<br>4.0 styropian<br>(naklejane pasy tworzące bnie)<br>tynk mineralny na siatce |

|     |                                                                            |
|-----|----------------------------------------------------------------------------|
| SF1 | 24.0 bloczki betonowe<br>2 x dysperbit<br>10.0 styropian<br>klej na siatce |
| SF2 | 24.0 bloczki betonowe                                                      |

|                 |                                            |
|-----------------|--------------------------------------------|
| SKALA           | 1:50                                       |
| BRANŻA          | ARCH                                       |
| OBJEKT          | DOM Muratora M44 – Letni wieczór           |
| ADRES BUDOWY    | MURATOR M44 – PORODZINNY DOM WOLNO STÓJĄCY |
| AUTOR           | mgr inż. arch. Katarzyna Superska          |
| KONCEPCJA       | upr. nr MA/082/04                          |
| AUTOR PROJEKTU  | mgr inż. arch. Katarzyna Superska          |
| AUTOR ADAPTACJI | upr. nr MA/082/04                          |
| NUMER           | NR 15                                      |
| MURATOR PROJEKT | MURATOR PROJEKT                            |
| Sp. z o.o.      | Sp. z o.o.                                 |
| M44             | M44                                        |
| 007             | 007                                        |