


EGZEMPLARZ POKAZOWY

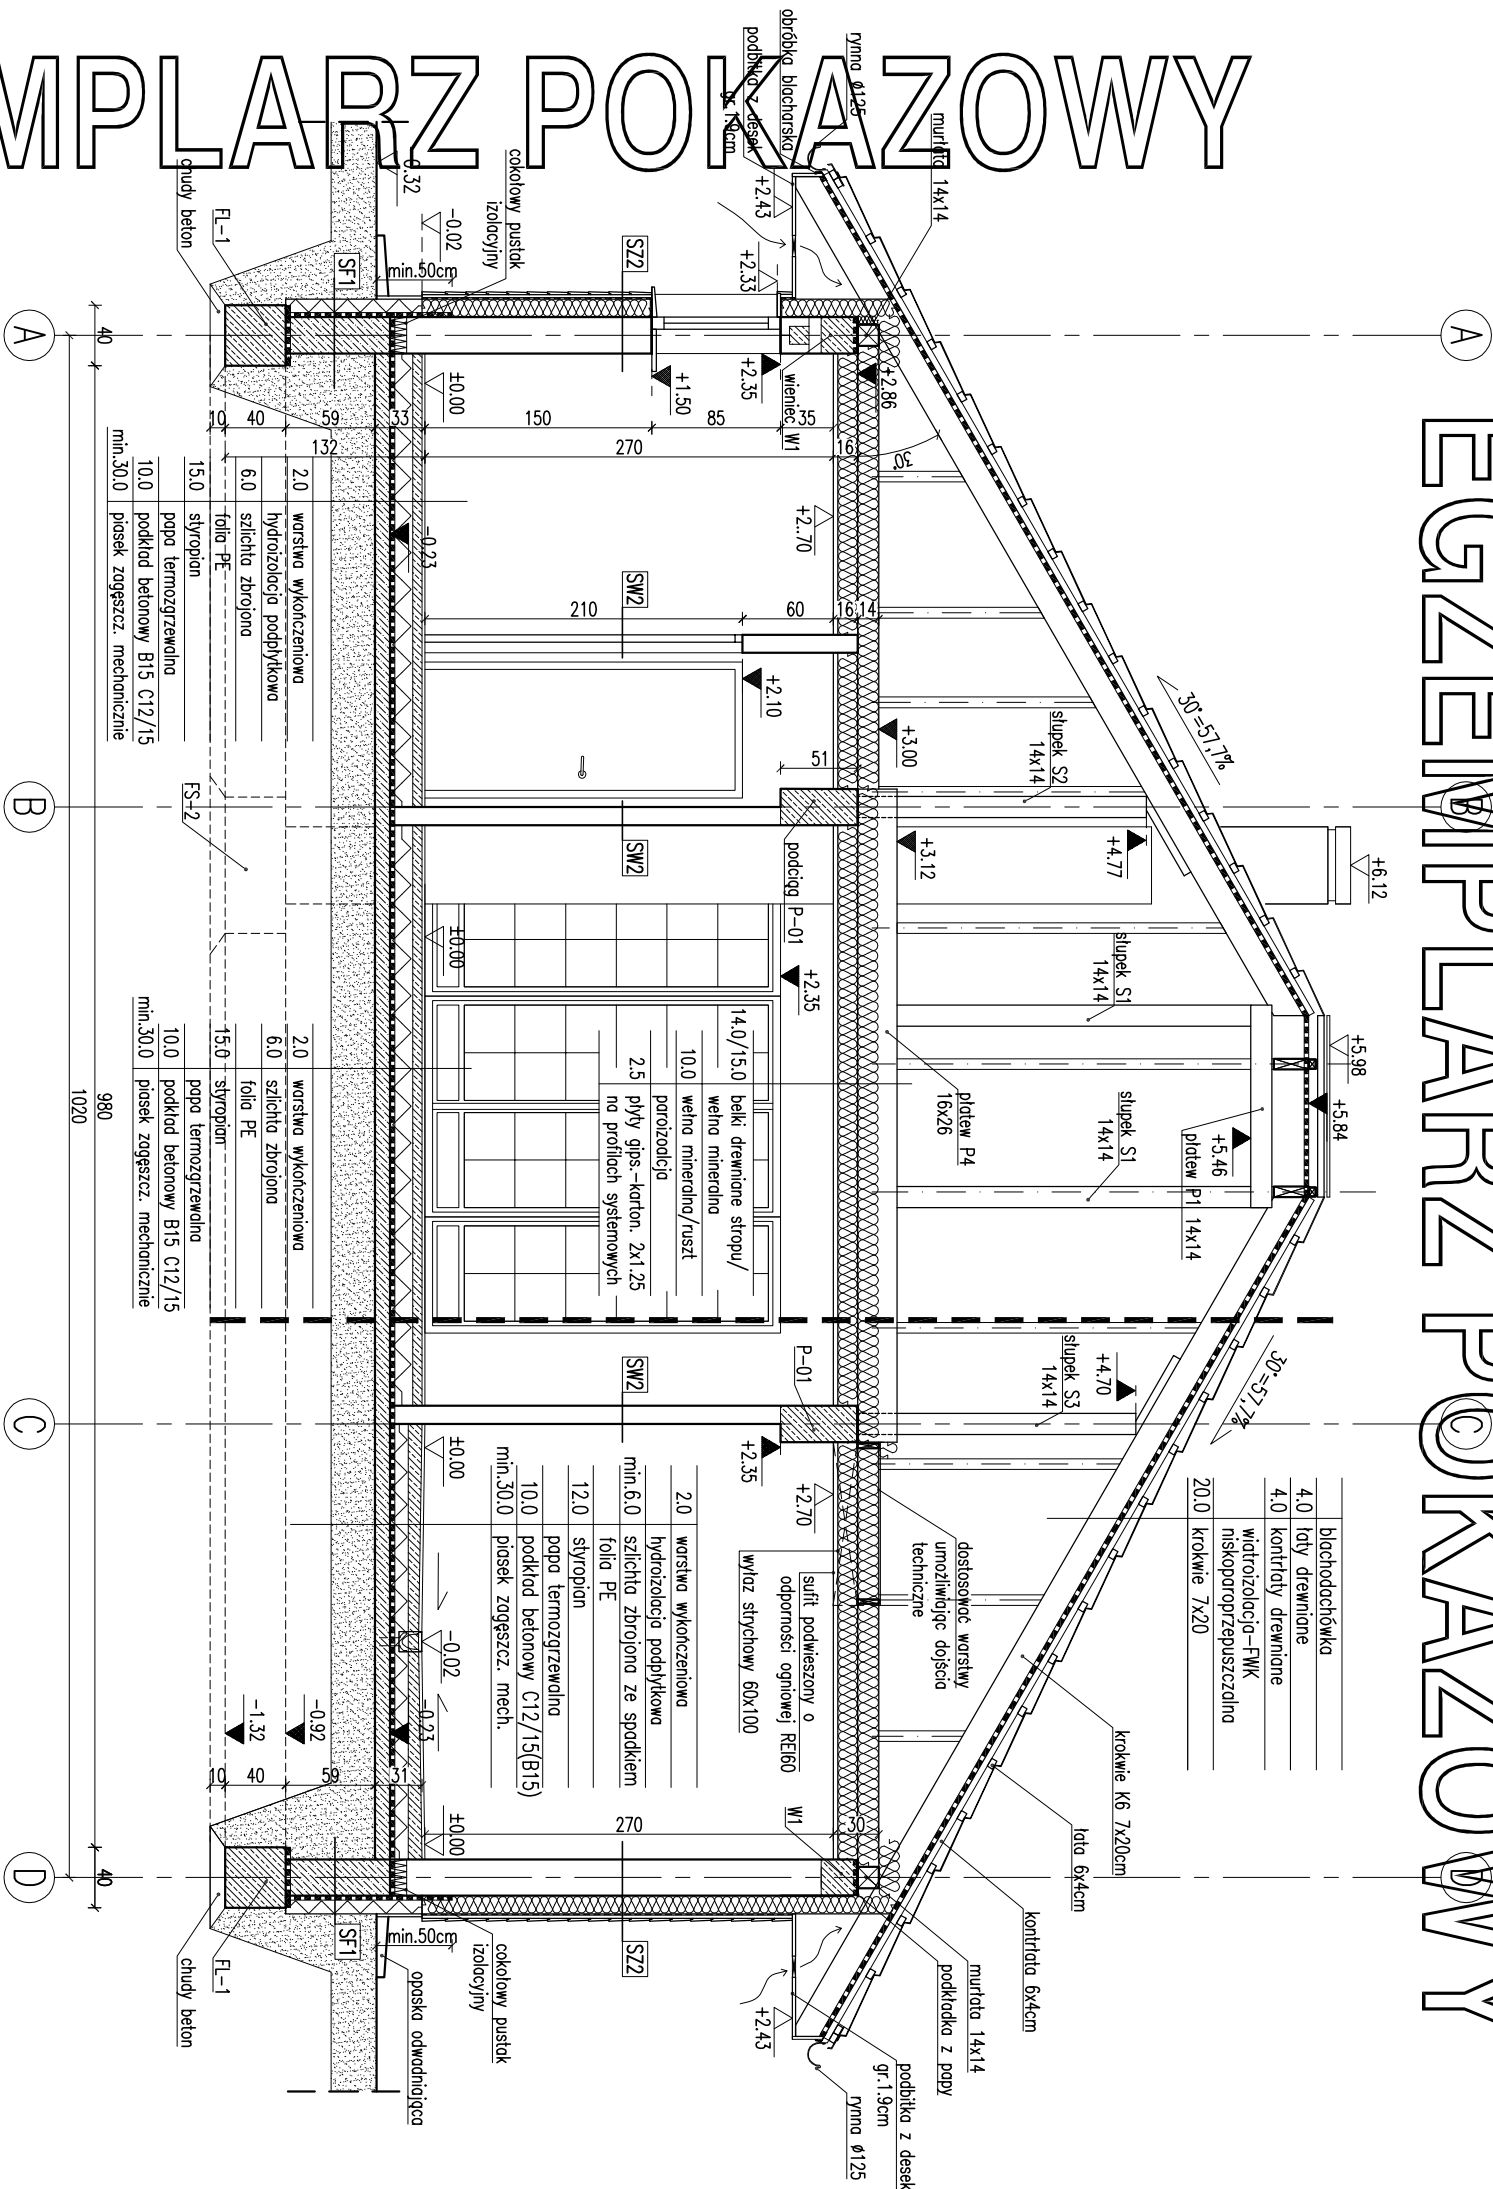

EGZEMPLARZ POKAZOWY
CHRONIONY PRAWEM AUTORSKIM
NIE MOŻE BYĆ SPRZEDAWANY
ORAZ STANOWIĆ LEGALNEJ PODSTAWY
POZWOLENIA NA BUDOWE I INNYCH DECYZJI
Powielanie i kopiowanie bez zezwolenia zabronione
Ustawa z dnia 4 lutego 1994r. (t.j.) jedn. Dz.U. z 2000r. Nr.80 poz.904
Pieczęćka znajduje się na wszystkich stronach dokumentacji

RODZAJE ŚCIAN	
SF1	1.5 tynk cementowo-wapienny
24.0 bloczki betonowe	24.0 bloczki z betonu komórkowego
2 x dysperbit	12.0 wełna mineralna/lata drew.
12.0 styropian	3.0 folia wiatroizolacyjna
zaprota klejowa na siatce	3.0 kontrłaty/przestrzeń went.
1.5 płytki klinkier od poz.-0.32 do -0.02	1.9 licówka drewniana
SF2	SW1
24.0 bloczki betonowe	1.5 tynk cementowo-wapienny
	24.0 bloczki z betonu komórkowego
	1.5 tynk cementowo-wapienny
SZ1	SW2
1.5 tynk cementowo-wapienny	1.5 tynk cementowo-wapienny
24.0 bloczki z betonu komórkowego	12.0 bloczki z betonu komórkowego
15.0 styropian	1.5 tynk cementowo-wapienny
0.5 tynk mineralny na siatce	

- Uwagi:
- Wymiary otworów w świetle muru pod stolarke okienną i drzwiową dostosować na budowie po wyborze producenta stolarki.
 - Łączna powierzchnia otworów wentylacyjnych w przestrzni dachowej powinna wynosić 1:500 powierzchni podłogi wentylowanego pomieszczenia.
 - Kanały wentylacyjne, przechodzące przez strefę nie ogrzewaną, należy izolować termicznie np warstwą wełny mineralnej gr. 5 cm.
 - W styku ściany z ławą fundamentową należy wykonać klin pod kątem 45°, o wysokości około 5 cm, dla właściwego spływu wody.

PRZEPŁÓT A-A

DOM Murator M918	BRANŻA	1:50
OBIEKT BUDYNEK JEDNORODZINNY W OTOCZAJ	ARCH	
ADRES		
AUTOR BUDOWY		
AUTOR PROJEKTU	mgr inż. arch. Katarzyna Słupka	PODS
AUTOR ADAPTACJI	upr.nr MA/082/04	PODS
WYMAGANIA		
WYMAGANIA	M.M. MURATOR PROJEKT	nr rys
WYMAGANIA	Sp. z o.o.	A5
WYMAGANIA	PROJEKT	M918
WYMAGANIA		2011