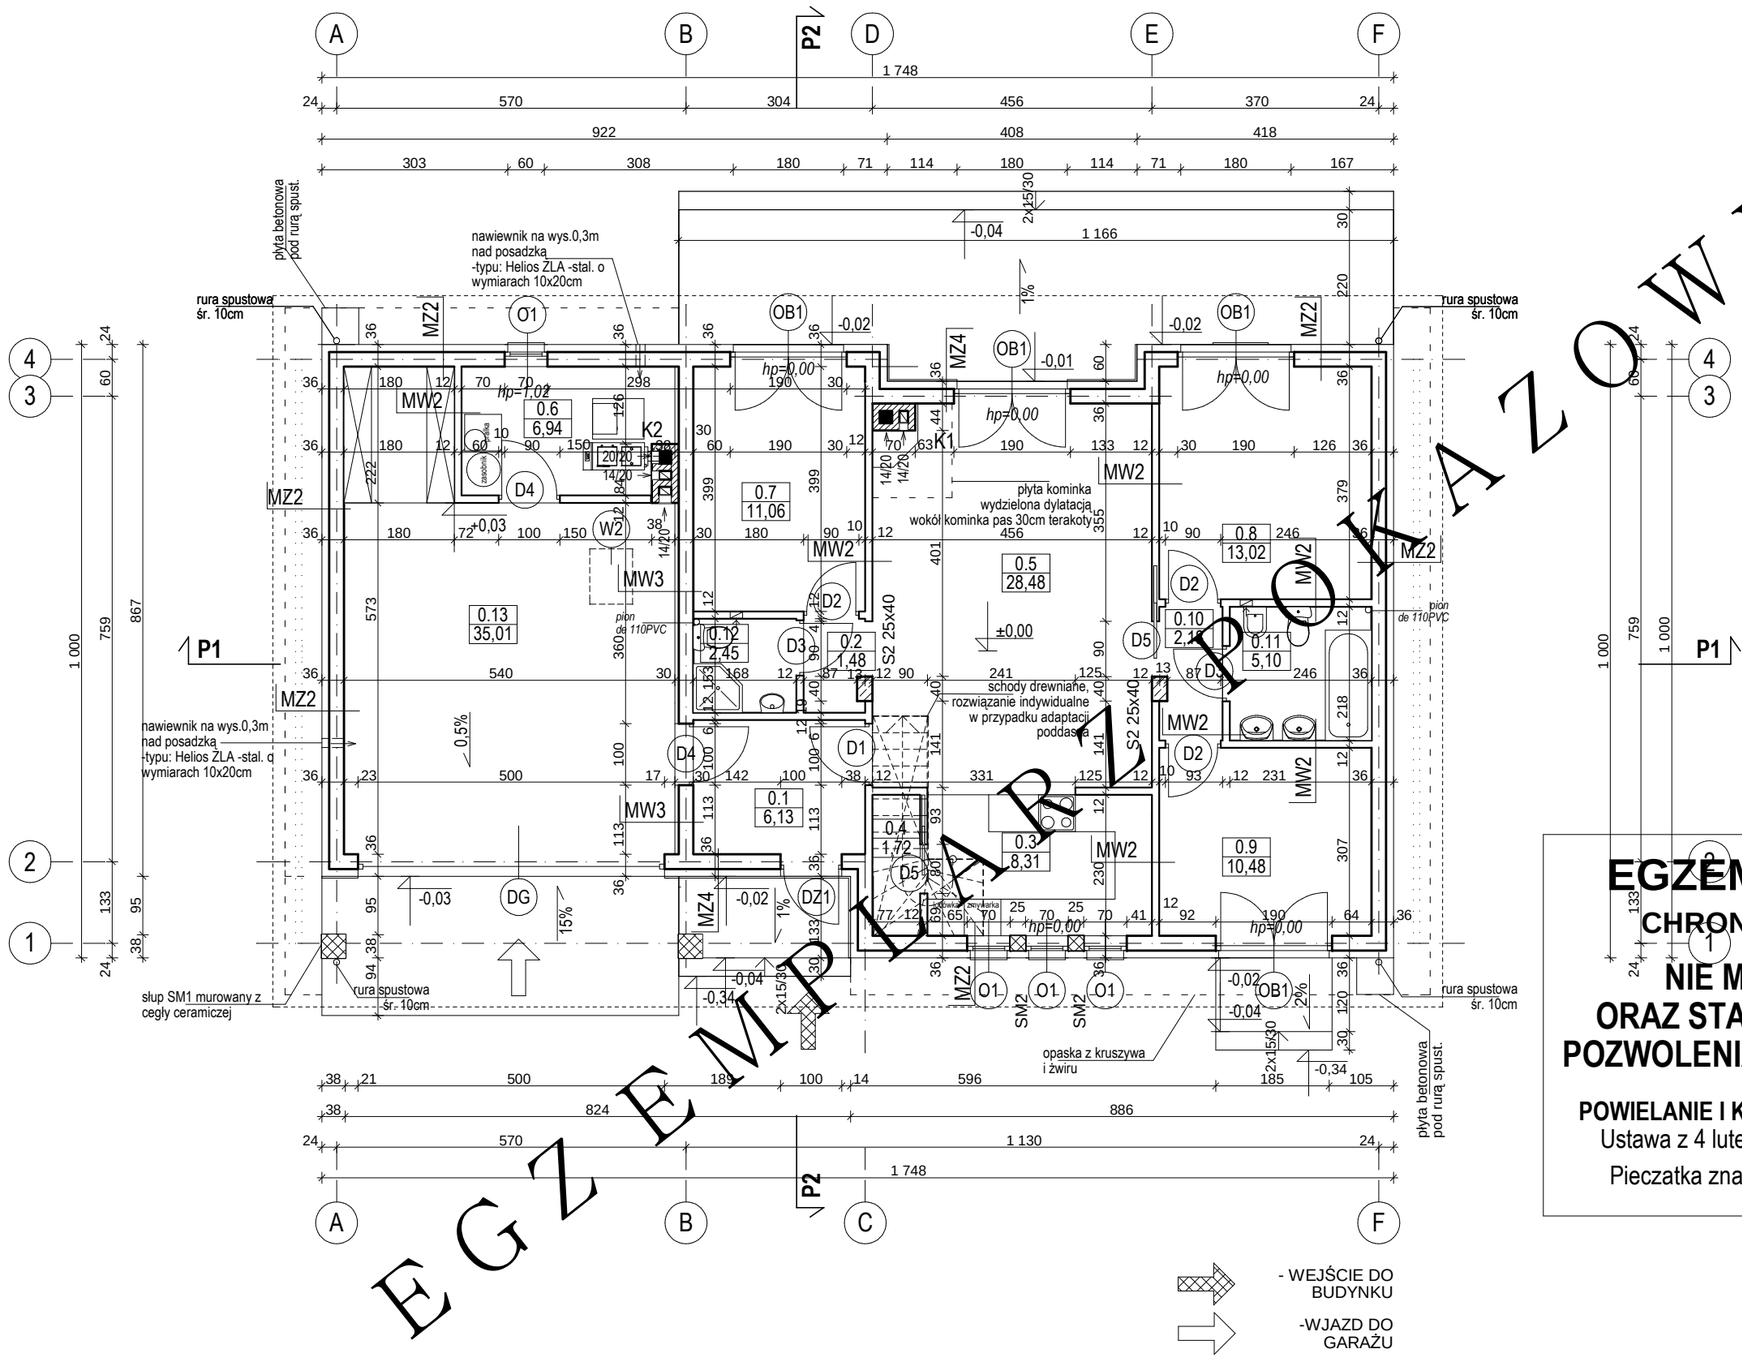

BILANS POWIERZCHNI		wg. normy ISO PN 9836:1997	
NR POM.	NAZWA POMIESZCZENIA	RODZAJ POSADZKI	POW. NETTO
0.1	Przedsionek	terakota	6,13
0.2	Hol	parkiet	1,48
0.3	Kuchnia	terakota	8,31
0.4	Spiżarnia	terakota	1,72
0.5	Pokój dzienny	parkiet	28,48
0.6	Pom. gospodarcze/kotłownia	terakota	6,94
0.7	Sypialnia I	parkiet	11,06
0.8	Sypialnia II	parkiet	13,02
0.9	Sypialnia III	parkiet	10,48
0.10	Korytarz	parkiet	2,18
0.11	Łazienka	terakota	5,10
0.12	WC	terakota	2,45
0.13	Garaż	terakota	35,01
POWIERZCHNIA NETTO		(m2)	**132,36**
POW. DOMU (suma pow. bez garażu)		(m2)	**97,35**
POWIERZCHNIA CAŁKOWITA		(m2)	**222,13**
POWIERZCHNIA ZABUDOWY		(m2)	**172,35**
KUBATURA		(m3)	**860,98**

EGZEMPLARZ POKAZOWY

EGZEMPLARZ POKAZOWY
CHRONIONY PRAWEM AUTORSKIM
NIE MOZE BYC SPRZEDAWANY
ORAZ STANOWIC LEGALNEJ PODSTAWY
POZWOLENIA NA BUDOWE I INNYCH DECYZJI
POWIELANIE I KOPIOWANIE BEZ ZEZWOLENIA ZABRONIONE
Ustawa z 4 lutego 1994r. (t.jedn. Dz.U. z 2000r. Nr 80 poz.904
Pieczatka znajduje sie na wszystkich stronach dokumentacji

MW1 ŚCIANA WEWN. KONSTR. 24CM
- tynk cem.- wap. kl. III lub glazura (1cm)
- pustaki ceramiczne gr. 24 cm na zaprawie cementowo-wapiennej marki M5
- tynk cem.- wap. kl. III lub glazura (1cm)

MW2 ŚCIANA DZIAŁOWA 12CM
- tynk cem.- wap. kl. III lub glazura (1cm)
- cegła dziurawka 12cm na zaprawie cementowo-wapiennej marki M5
- tynk cem.- wap. kl. III lub glazura (1cm)

MW3 ŚCIANA WEWN. KONSTR. GARAŻU 24CM
- tynk cem.- wap. kl. III lub glazura (1cm)
- ocieplenie: wełna mineralna (5cm)
- pustaki ceramiczne gr. 24 cm na zaprawie cementowo-wapiennej marki M5
- tynk cem.- wap. kl. III lub glazura (1cm)

MZ1 ŚCIANA FUNDAMENTOWA OCIEPLONA
- cokół nad terenem do poziomu ±0,00 - płytki klinkier.(1cm)
- polestrowa włóknina filtrująca
- ocieplenie styropian EPS 80 (FS15/20) gr.12cm do styczności z gruntem
- izolacja pionowa, dwustronna, trzykrotna powłokowa na rapówce
- bloczki betonowe gr.24cm na zaprawie cementowej marki M8

MZ2 ŚCIANA ZEWN. KONSTR. OCIEPLONA 36CM
- tynk mineralny na siatce (0,5cm)
- ocieplenie styropian EPS 80 12cm
- pustaki ceramiczne gr. 24 cm na zaprawie cementowo-wapiennej marki M5
- tynk cem.- wap. kl. III (1cm)

MZ3 ŚCIANA FUNDAMENTOWA WEWNĘTRZNA
- izolacja pozioma fundamentów 2x papa asf. na lepiku
- bloczki betonowe gr. 24cm na zaprawie cementowej marki M8
- izolacja pionowa, dwustronna, trzykrotna powłokowa na rapówce

MZ4 ŚCIANA ZEWN. OCIEPLONA
- deskowanie - na ruszcie. Wiatroizolacja mocowana do rusztu dystansowego zapewniającego przestrzeń do cyrkulacji powietrza.Ruszt mocowany do ściany z pustaków ceramicznych co 40-60cm. Między rusztem: wełna mineralna gr 12cm + wiatroizolacja. Między warstwą wełny mineralnej i warstwą desek pozostawić szczelinę 2cm dla cyrkulacji powietrza. Deski elewacyjne zaimpregnować odpowiednim środkiem bezbarwnym
- pustaki ceramiczne gr. 24 cm na zaprawie cem.-wap.
- tynk cem.- wap. kl. III (1cm)

RZUT PARTERU

DOM MUR[illegible]R C281a "Lubiany" wariant 1

SKALA 1:[illegible]0

BRANŻA [illegible]ARCH.

OBIEKT	
ADRES BUDOWY	
AUTOR PROJ.	mgr inż. arch. PRZEM[illegible]Y BIRYŁO upr.[illegible]/POIA/2002
OPRACOWAŁ:	mgr inż. arch. M[illegible]RYŁO
PROJEKTANT ADAPTACJI	PODPIS / DATA

PR[illegible]O ARCHITEKCI
Szczecin,ul.Lenartowicza 3-4/1,tel/fax:91 4281823,www.birylo.pl

A4