


EGZEMPLARZ POKAZOWY
CHRONIONY PRAWEM AUTORSKIM
NIE MOZE BYC SPRZEDAWANY
ORAZ STANOWIC LEGALNEJ PODSTAWY
POZWOLENIA NA BUDOWE I INNYCH DECYZJI

POWIELANIE I KOPIOWANIE BEZ ZEZWOLENIA ZABRONIONE
Ustawa z 4 lutego 1994r. (t.jedn. Dz.U. z 2000r. Nr 80 poz. 904)
Pieczątka znajduje sie na wszystkich stronach dokumentacji

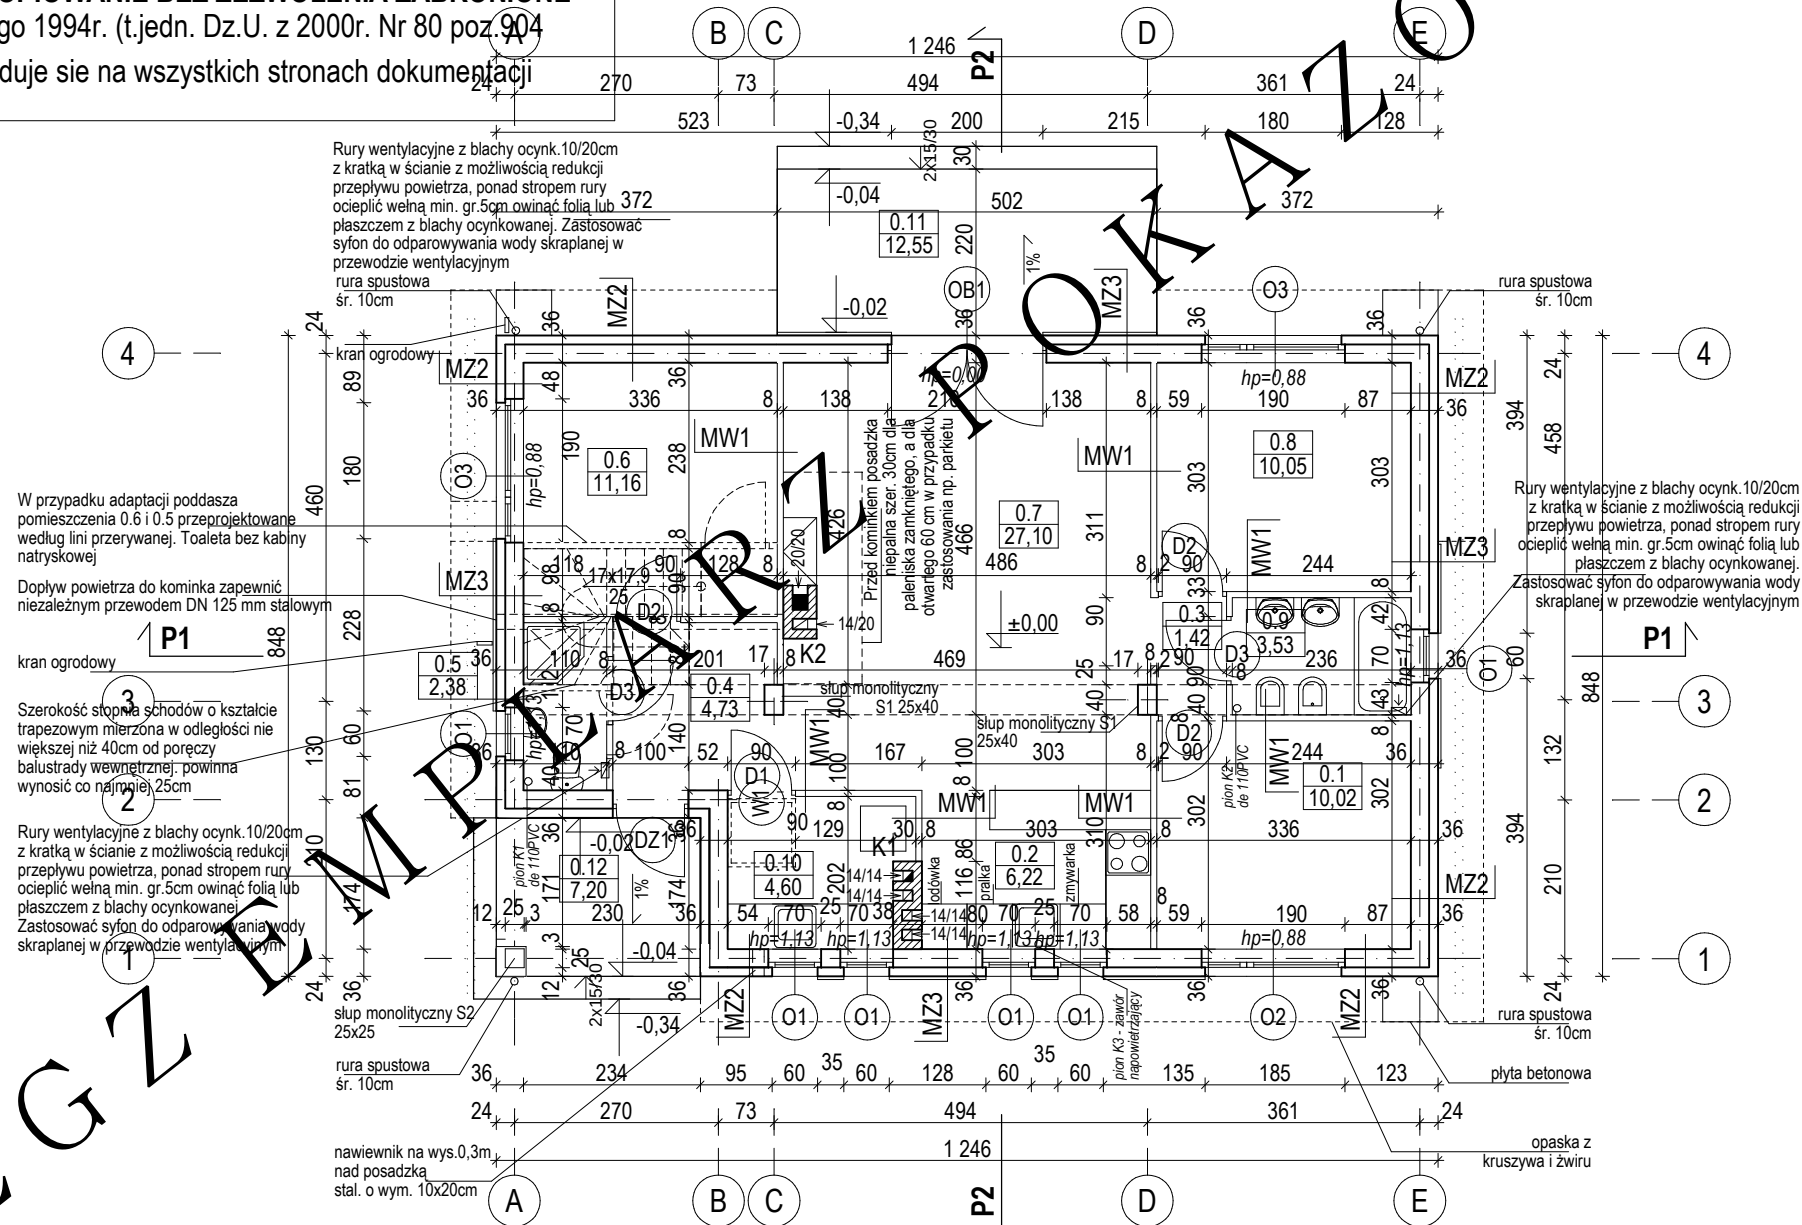

BILANS POWIERZCHNI				
w świetle wykończonych ścian według przepisów zawartych w rozporządzeniu Ministra Transportu, Budownictwa i Gospodarki Morskiej z dnia 25 kwietnia 2012 r. w sprawie szczegółowego zakresu i formy projektu budowlanego (Dz. U. z dnia 27 kwietnia 2012 r. poz. 462) i wg normy ISO PN 9836:1997				
NR POM.	NAZWA POMIESZCZENIA	RODZAJ POSADZKI	POW. NETTO	POW. UŻYTKOWA
0.1	Sypialnia I	parkiet	10,02	10,02
0.2	Aneks kuchenny	terakota	6,22	6,22
0.3	Korytarz	terakota	1,42	1,42
0.4	Korytarz	terakota	4,73	4,73
0.5	Toaleta	terakota	2,38	2,38
0.6	Sypialnia II	parkiet	11,16	11,16
0.7	Pokój dzienny	terakota	27,10	27,10
0.8	Sypialnia III	parkiet	10,05	10,05
0.9	Łazienka	terakota	3,53	3,53
RAZEM POWIERZCHNIE PARTERU bez kotłowni (m2)			76,61	76,61
0.10	Kotłownia	terakota	4,60	4,60
RAZEM POWIERZCHNIE PARTERU			81,21	81,21
POWIERZCHNIA NETTO (m2)			81,21	
POW. UŻYTKOWA (m2)			76,61	
POWIERZCHNIA CAŁKOWITA (m2)			199,98	
POWIERZCHNIA ZABUDOWY (m2)			105,66	
KUBATURA (m3)			562,32	
0.11	Taras	terakota	12,55	12,55
0.12	Taras	terakota	7,20	7,20
POWIERZCHNIA PODDASZA - w przypadku adaptacji			66,49	42,85

ZESTAWIENIE I WYJAŚNIENIE OPISOWE
WSZYSTKICH SYMBOLI PRZEGRÓD -
ZNAJDUJE SIĘ NA RYSUNKU: A11

PLAN PARTERU		SKALA 1:100
DOM MIESZKALNY C281b "Lubiany" war. 2		BRANŻA ARCH.
OBIEKT	JEDYNOGODZINNY DOM WOLNOSTANOWY	
ADRES BUDOWY		
AUTOR PROJ. OPRACOWAŁ:	mgr inż. arch. PRZEMISŁAW BIRYŁO / ZPOIA/2002	
PROJEKTANT ADAPTACJI	mgr inż. arch. MAŁGORZATA BIRYŁO	
PODPIS / DATA		
PROJEKT ARCHITEKCI		A4
ul. Lenartowicza 3-4/1, tel/fax: 91 4281823, www.biryo.pl		